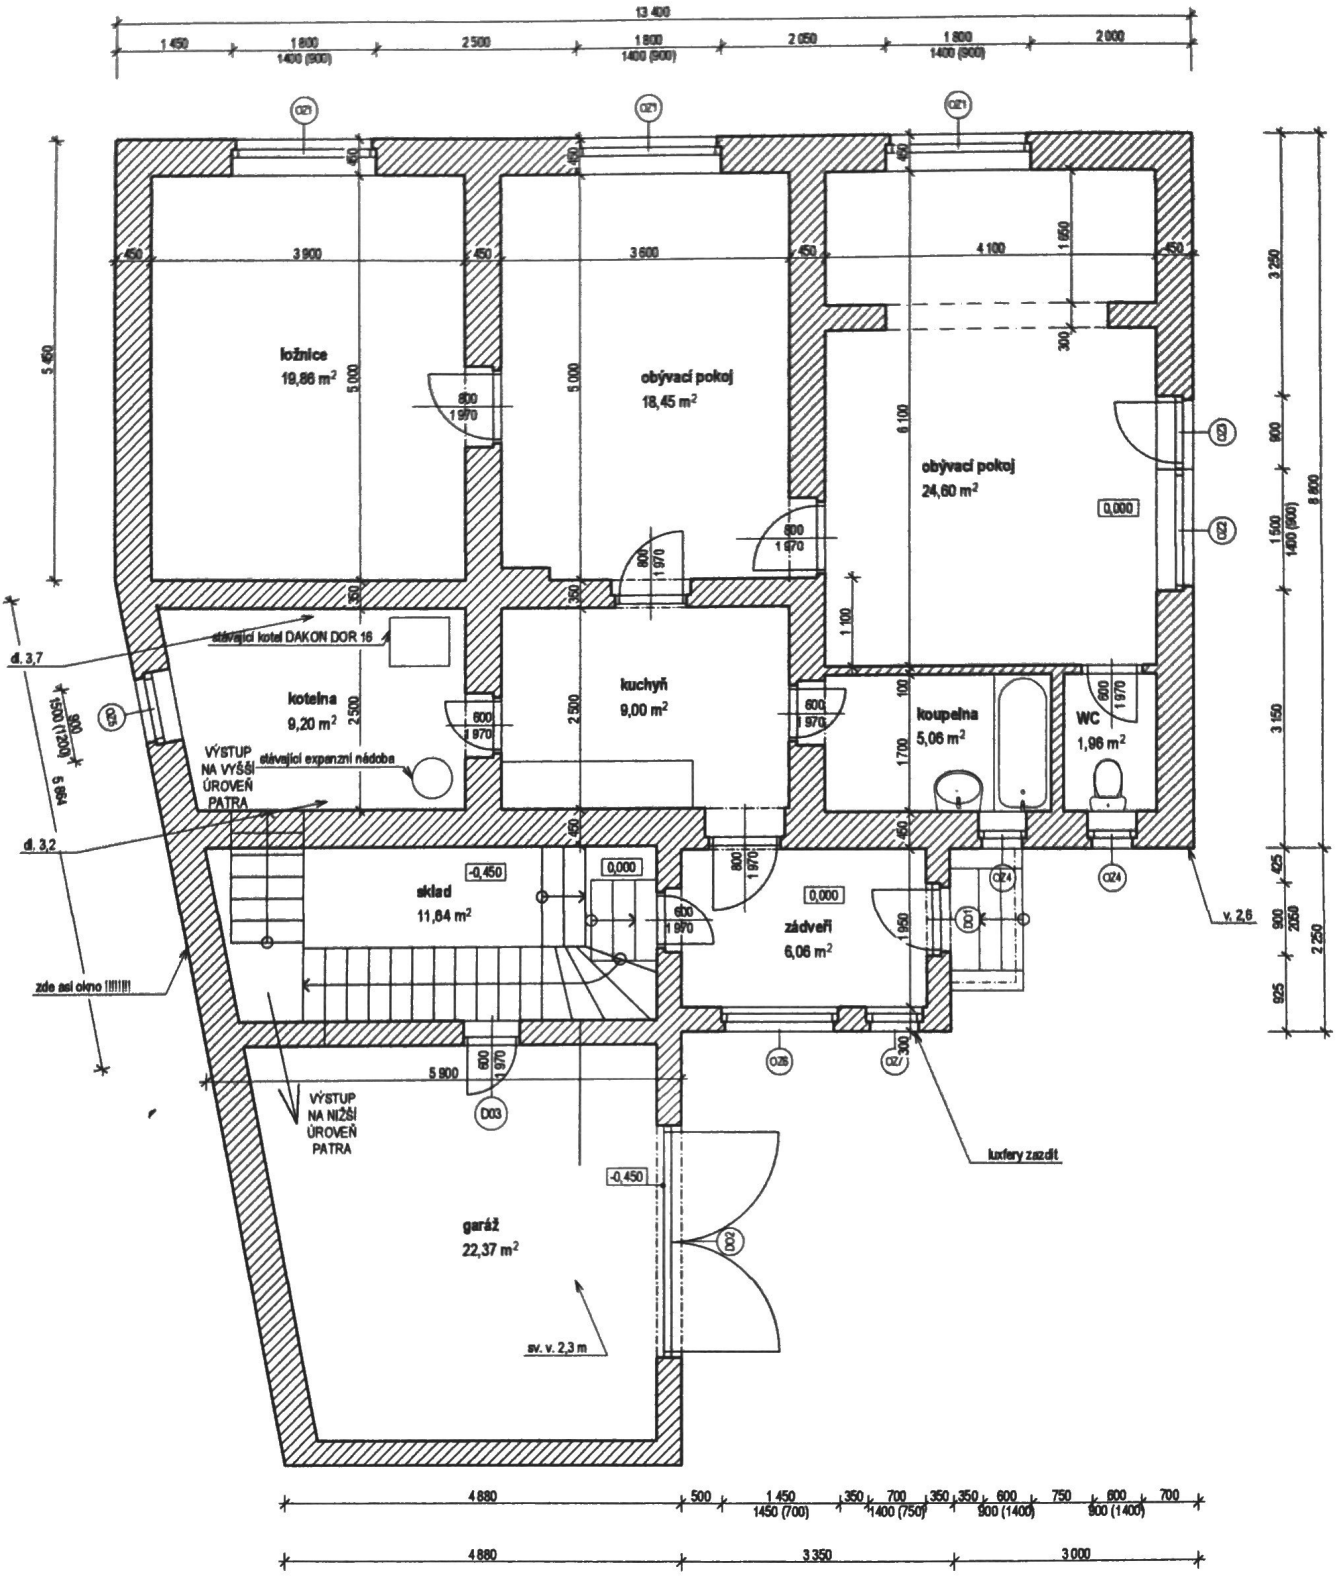
ložnice
19,86 m²
obývací pokoj
18,45 m²
obývací pokoj
24,60 m²
kotelna
9,20 m²
kuchyň
9,00 m²
koupelna
5,06 m²
WC
1,96 m²
sklad
11,64 m²
zádveří
6,06 m²
garáž
22,37 m²
stávající kotel DAKON DOR 16
stávající expanzní nádoba
VÝSTUP NA VYŠŠÍ ÚROVEŇ PATRA
VÝSTUP NA NIŽŠÍ ÚROVEŇ PATRA
zde asi okno !!!!!!!
luxfery zazdít
sv. v. 2,3 m
v. 2,6
d. 3,7
d. 3,2
13 400
4 880
3 350
3 000