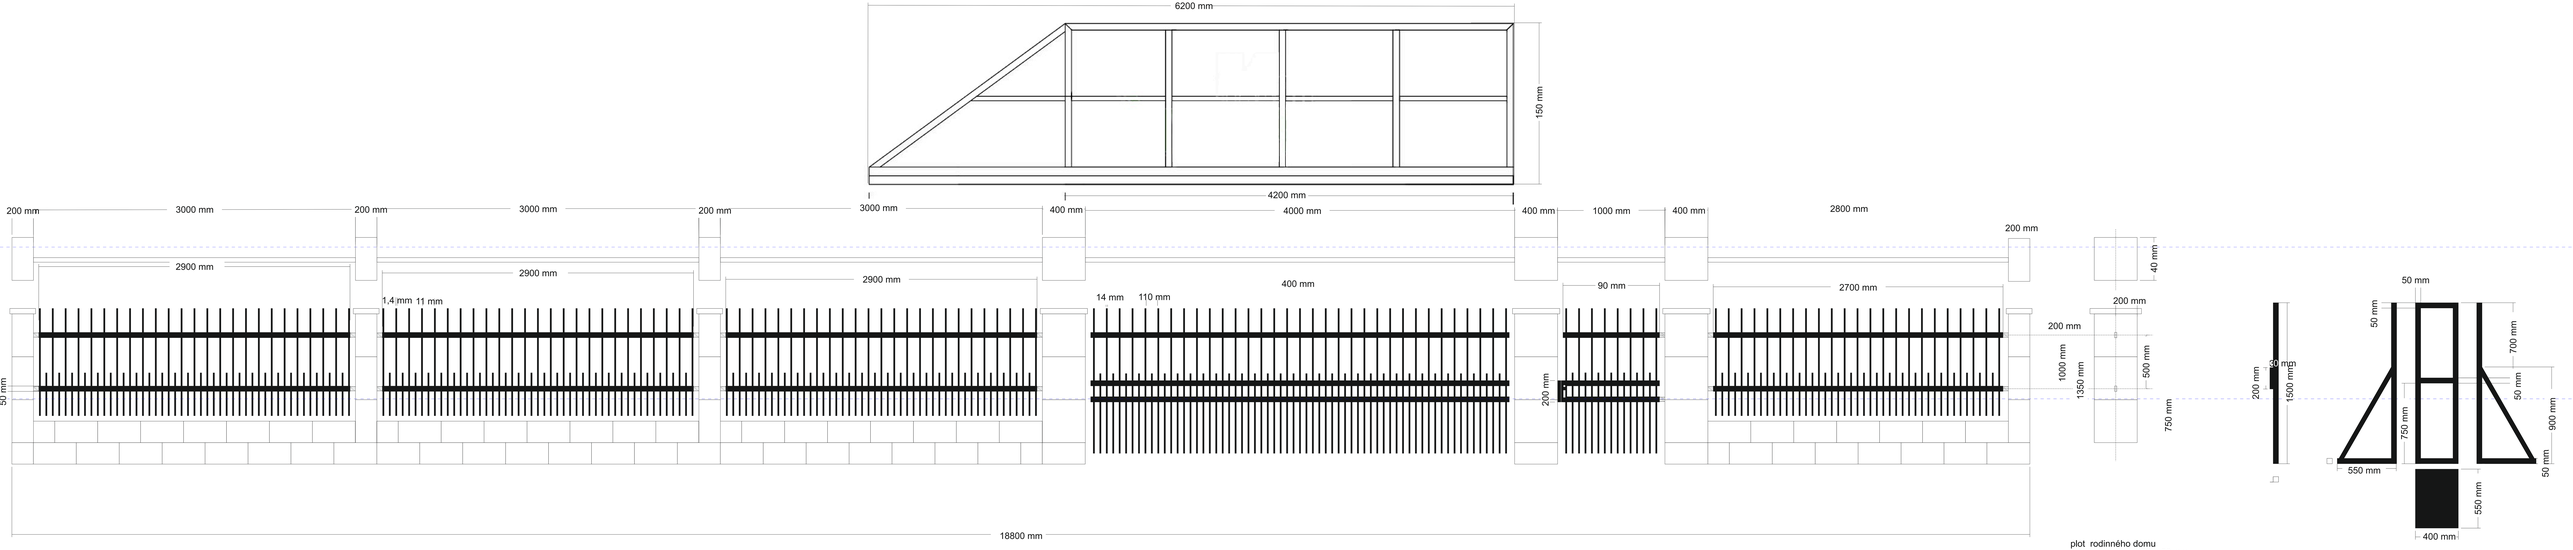

plot rodinného domu
profil : 1) □ 50 x 50 mm