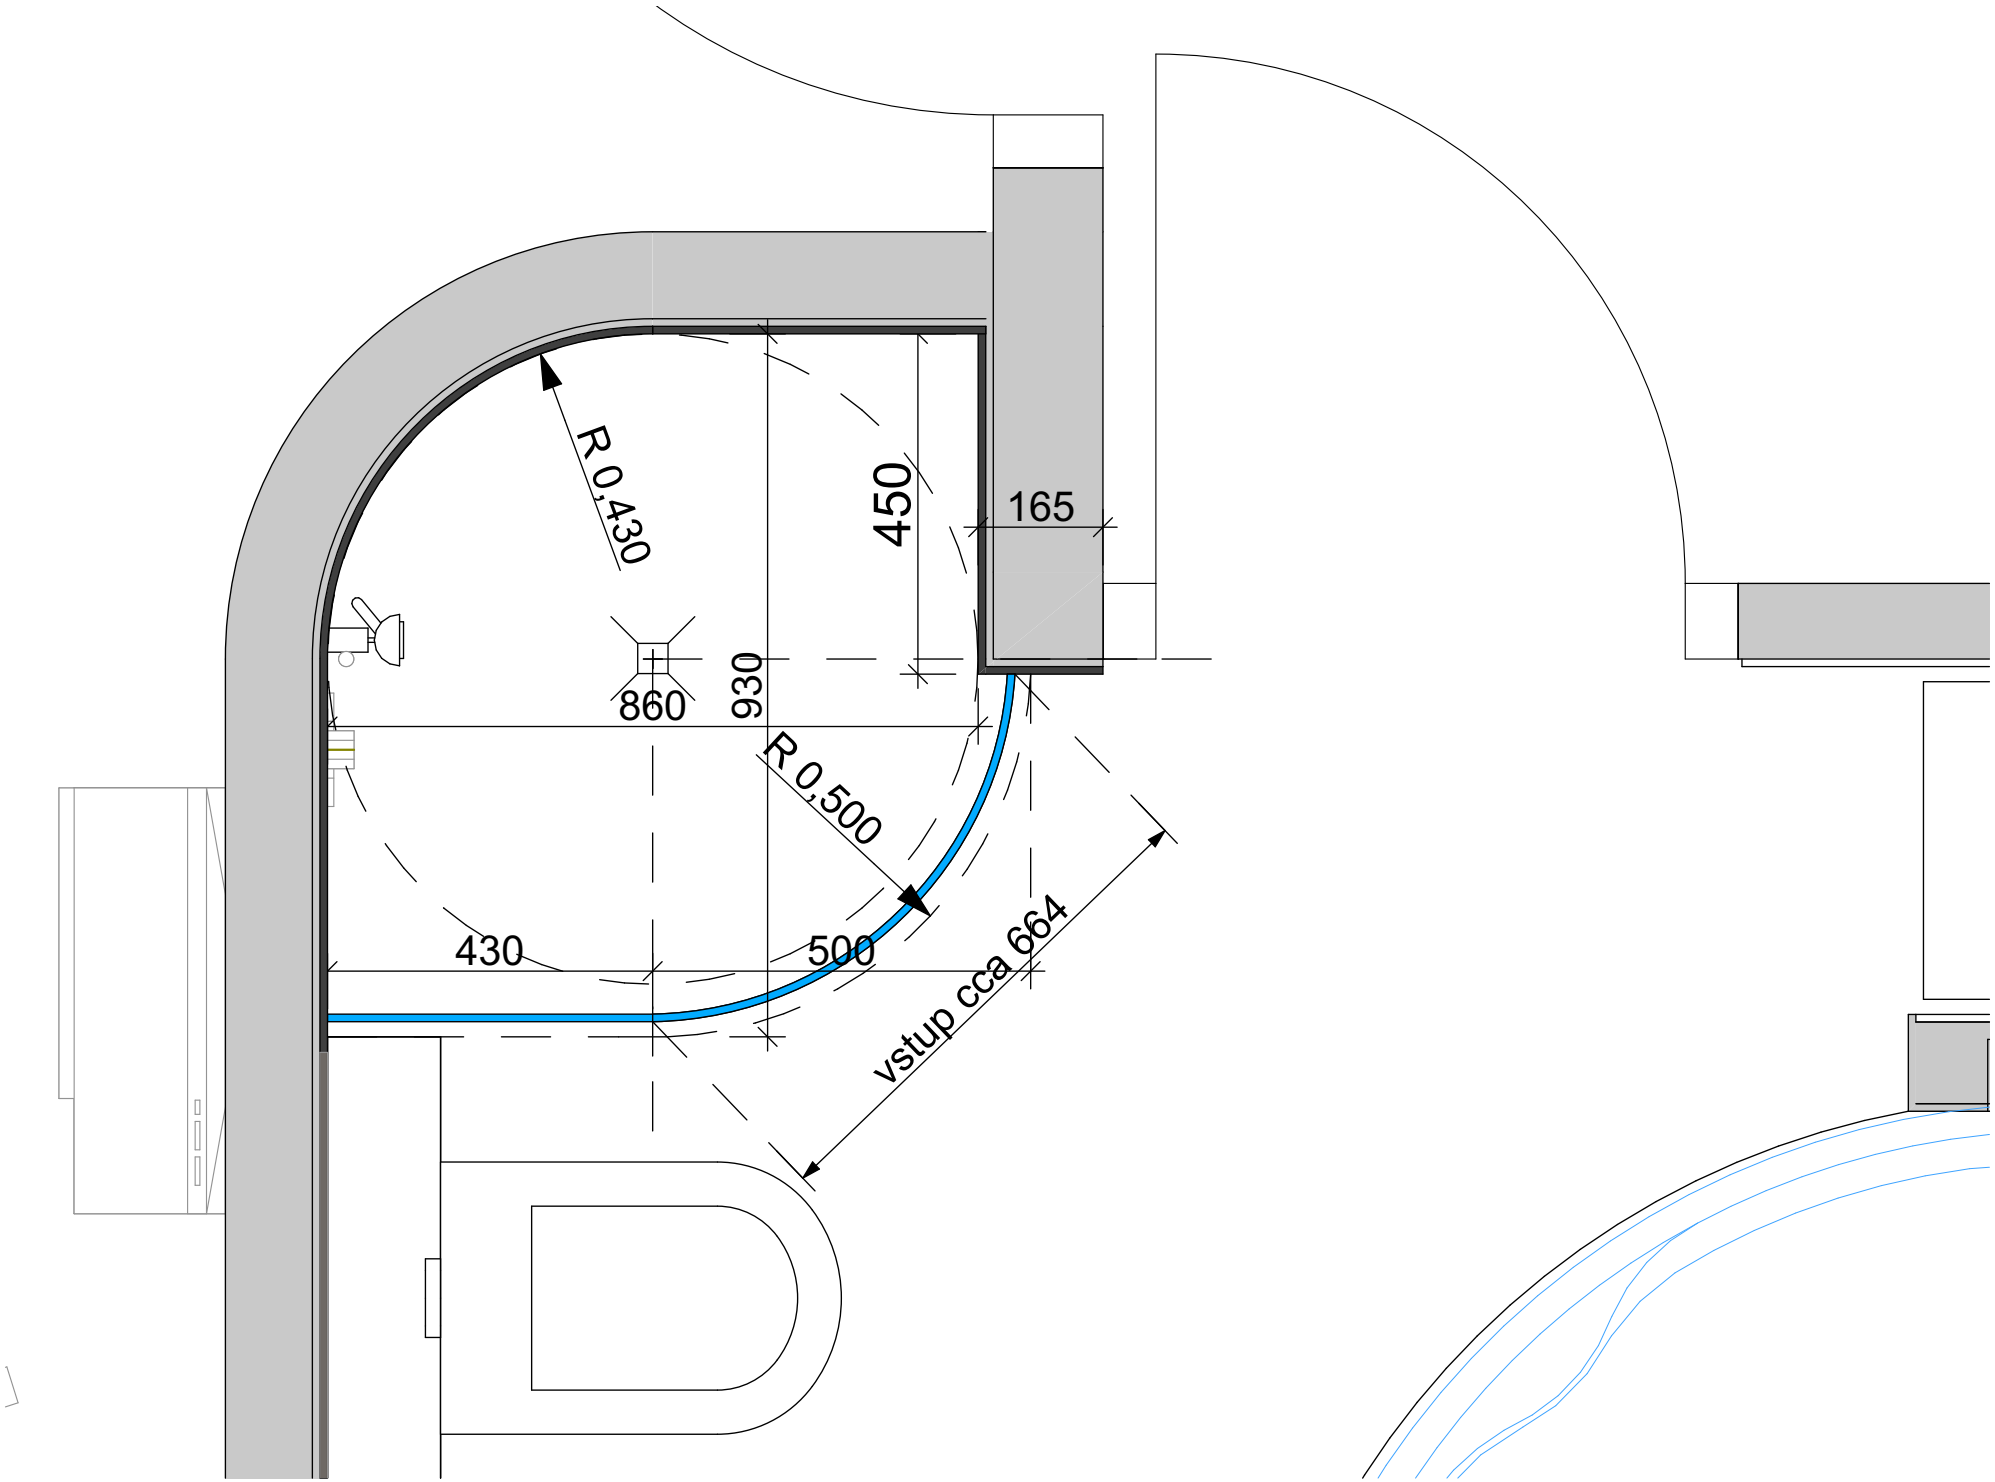
R 0,430
450
165
860
930
R 0,500
430
500
vstup cca 664