


ALTERNATÍVA Č.3
PÔDORYS 1.NP

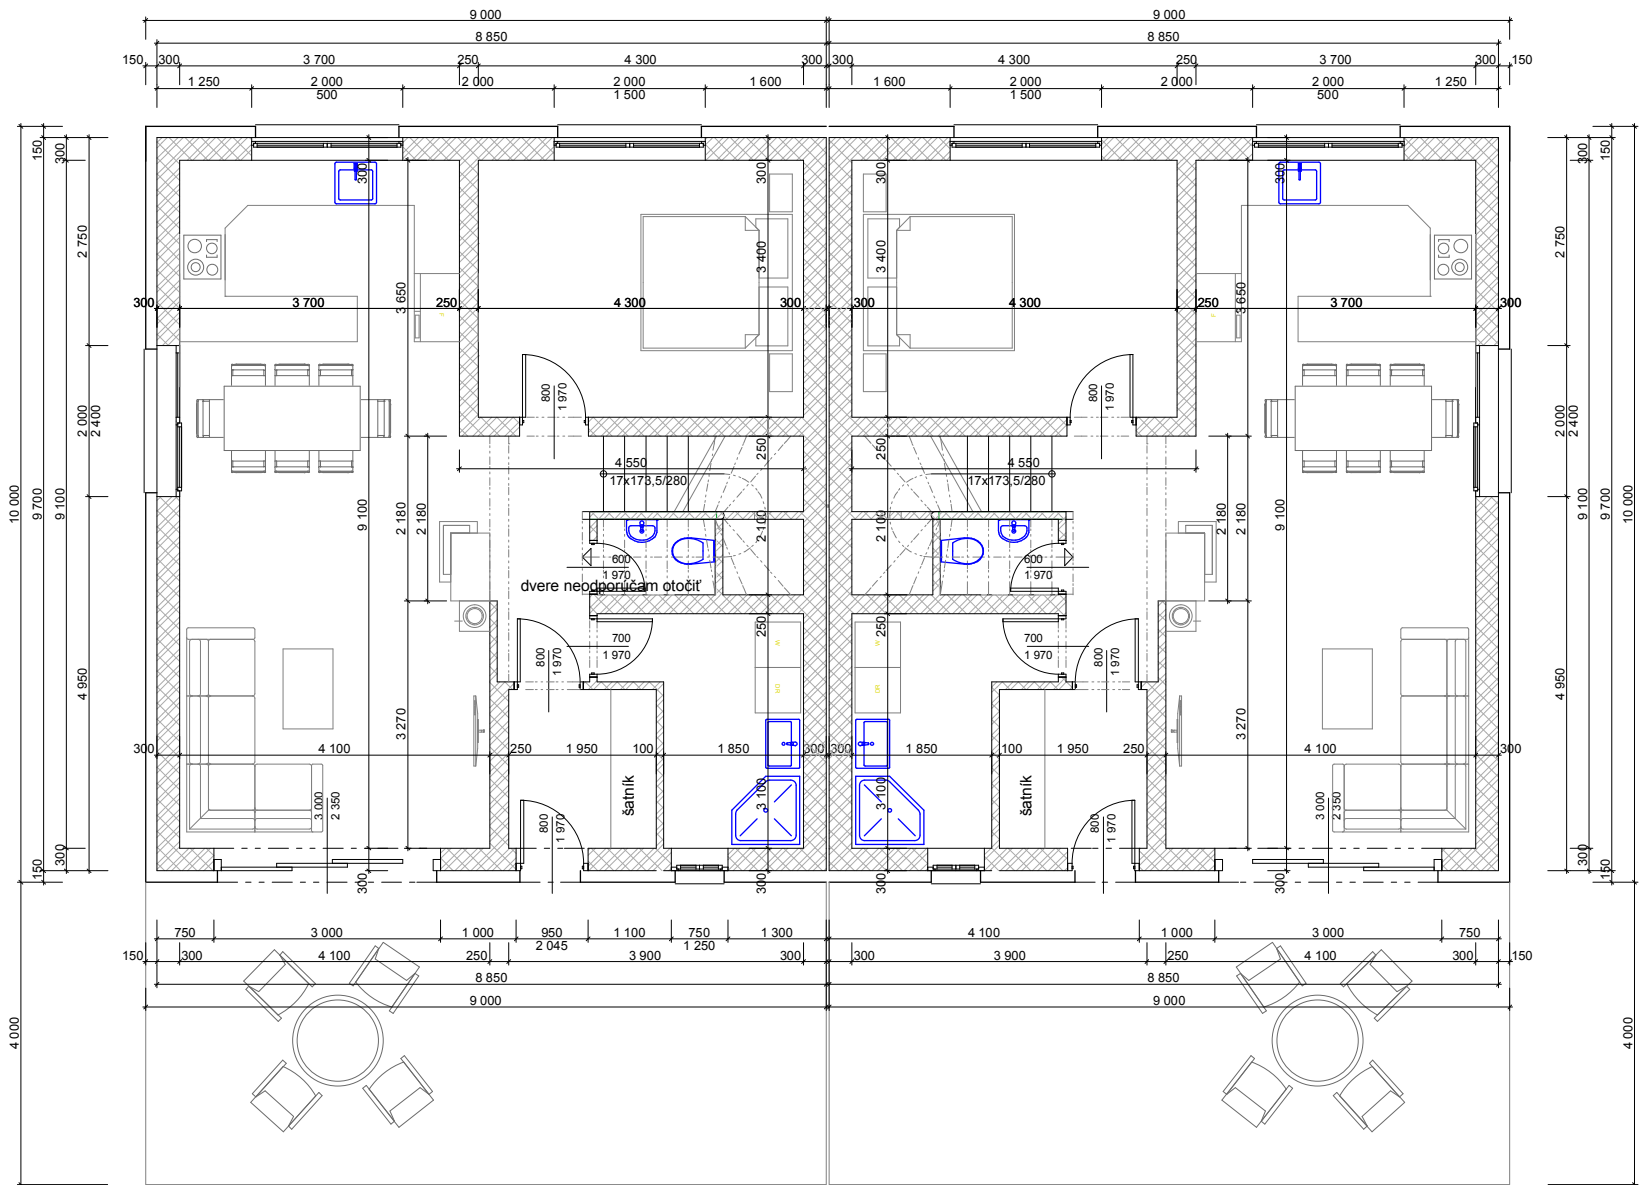

PÔDORYS 2.NP

