


TABULKA MIESTNOSTÍ 1NP				
OZN.	ÚČEL MIESTNOSTI	PLOCHA (m2)	PODLAHOVÁ KRYTINA	PLOCHA POVRCHU STIEN
A1.01	Zádverie	10,72	Dlažba	27,81
A1.02	Schodisko	2,90	Dlažba	11,57
A1.03	Kúpeľňa	5,57	Dlažba	17,95
A1.04	Komora	3,49	Dlažba	17,38
A1.05	Sklad	9,12	Dlažba	31,29
A1.06	Obývacia izba s kuchyňou	33,99	Parkety	53,30
B1.01	Zádverie	10,72	Dlažba	27,74
B1.02	Schodisko	2,90	Dlažba	11,57
B1.03	Kúpeľňa	5,57	Dlažba	19,08
B1.04	Komora	3,49	Dlažba	17,38
B1.05	Sklad	9,22	Dlažba	31,29
B1.06	Obývacia izba s kuchyňou	33,20	Parkety	53,30

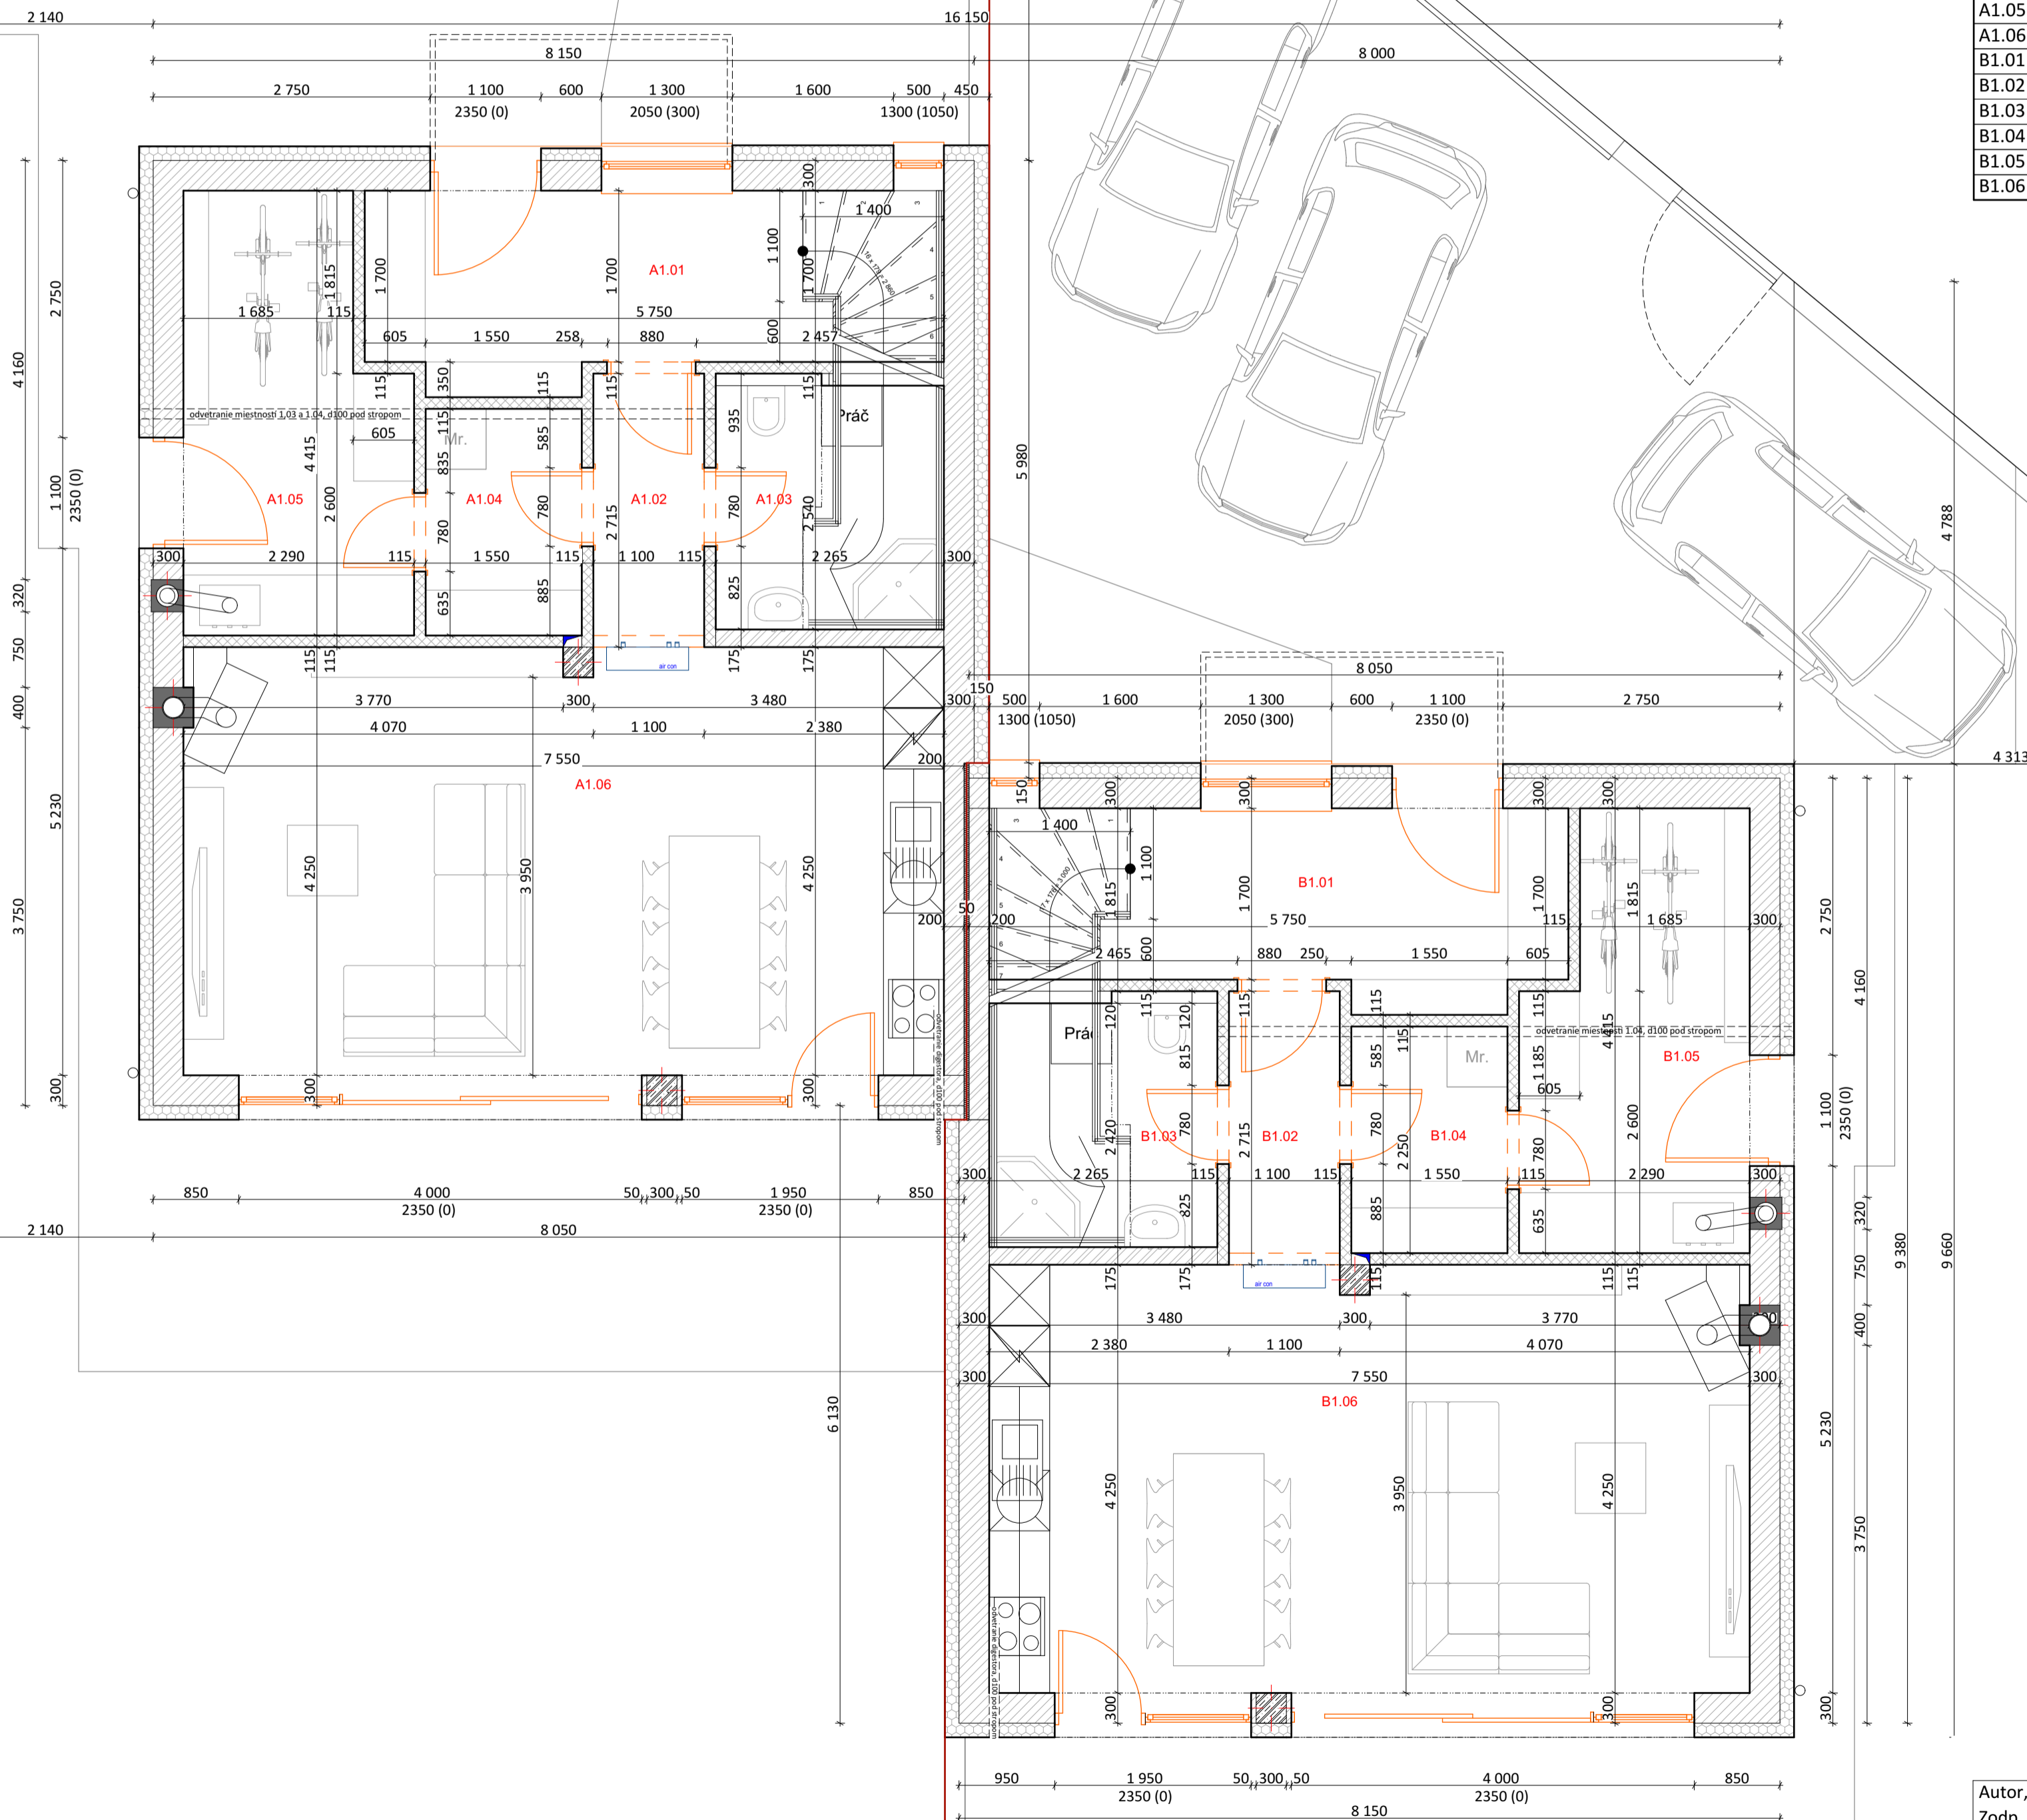

PAUER architects, s.r.o.
 MIEROVÉ NÁM. 4
 903 01 S E N E C
 IČO 43 847 854
 DIČ/IC DPH SK2022512723

Pauer

Autor, vypracoval	PAUER architects s.r.o. mail.: risopauer@yahoo.com		Ing.arch. Richard Pauer tel.: 0903 103 990 MUDr. Linda Torres Mašurová, Semenárska 29, 85110 Bratislava ARCHITEKTONICKO STAVEBNÉ RIEŠENIE	
Zodp. projektant	Ing.arch. Richard Pauer tel.: 0903 103 990			
Investor	MUDr. Linda Torres Mašurová, Semenárska 29, 85110 Bratislava	RD s DVOMI BYTOVÝMI JEDNOTKAMI, Novostavba		
Časť	ARCHITEKTONICKO STAVEBNÉ RIEŠENIE	Trnková ul., Bratislava - Jarovce, p.č.: 985/176, 214/6		
Názov a miesto stavby				
Obsah výkresu	Pôdorys 1NP	Mierka	1:50	Číslo výkresu
				3
				Dátum
				04/2015
				Stupeň
				PSP
				Paré
				č.zák.