


Detail základov

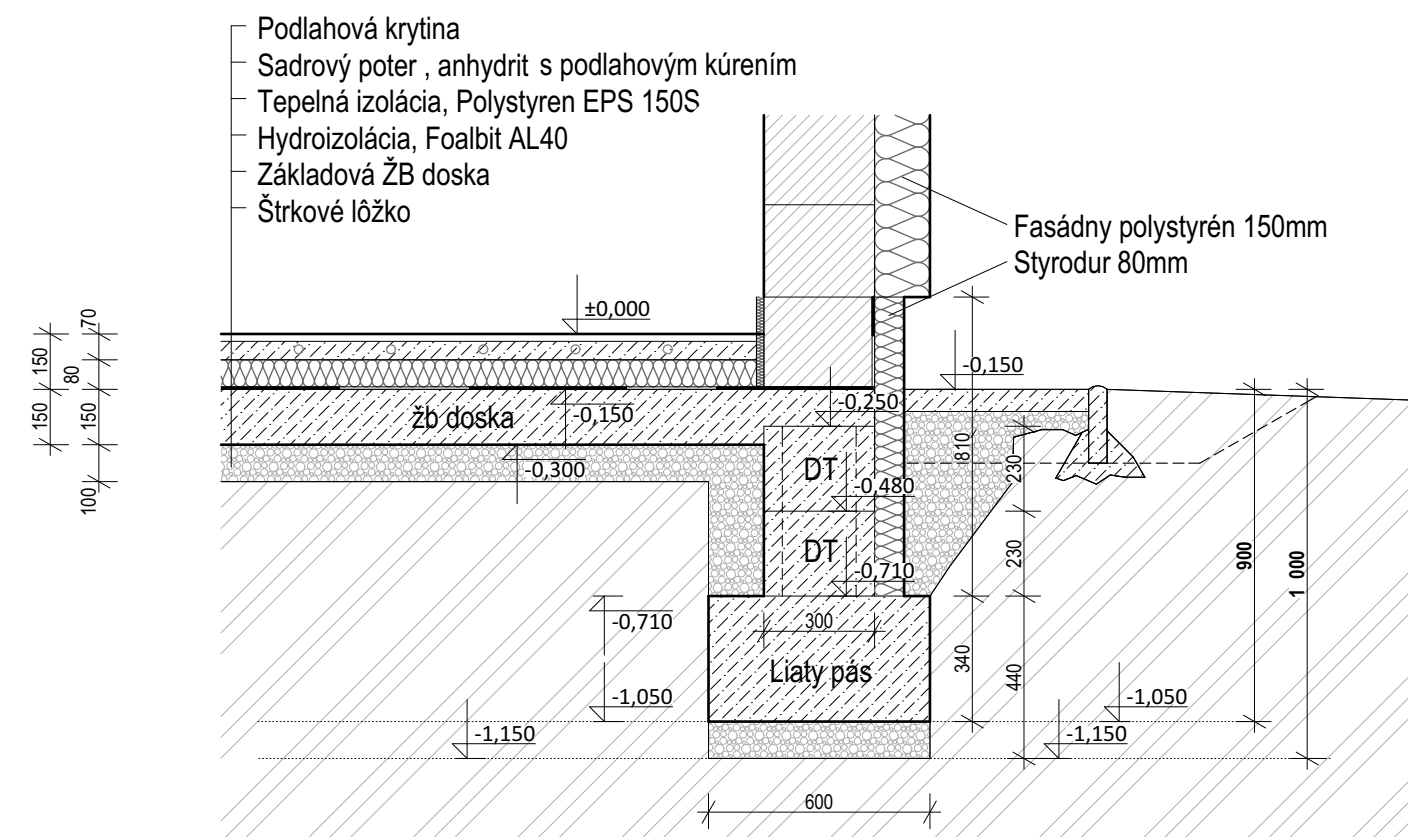

PAUER architects, s.r.o.
 MIEROVÉ NÁM. 4
 903 01 SENEC
 IČO 43 847 854
 DIČ/IČ DPH SK2022512723

Pauer

Autor, vypracoval	 PAUER architects s.r.o. mail.: risopauer@yahoo.com Ing.arch. Richard Pauer tel.: 0903 103 990					
Zodp. projektant						
Investor	MUDr. Linda Torres Mašurová, Semenárska 29, 85110 Bratislava					
Časť	ARCHITEKTONICKO STAVEBNÉ RIEŠENIE					
Názov a miesto stavby	RD s DVOMI BYTOVÝMI JEDNOTKAMI, Novostavba Trnková ul. ,Bratislava - Jarovce, p.č.: 985/176, 214/6					
Obsah výkresu	Rez A	Mierka	Číslo výkresu 6	Dátum	04/2015	Paré
				Stupeň	PSP	
				č.zák.		