




DETAIL A

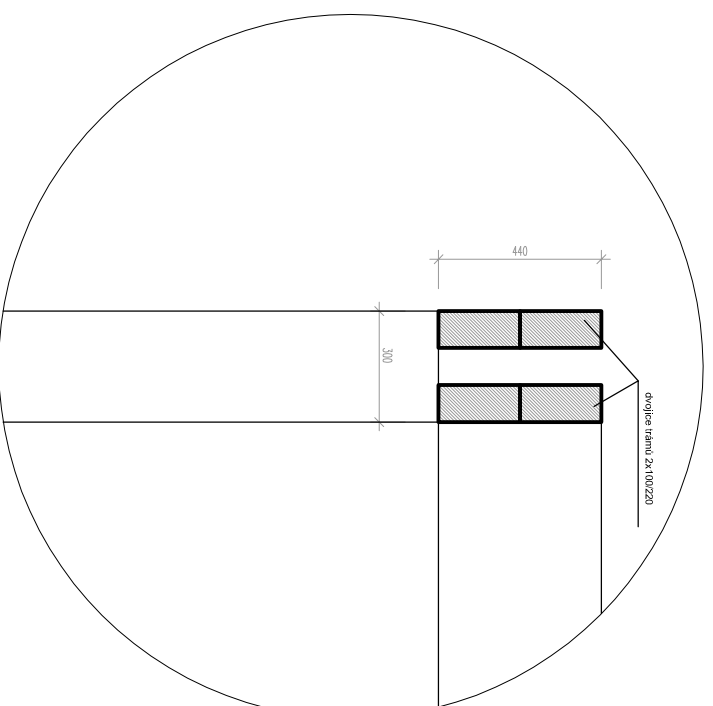


DETAIL B

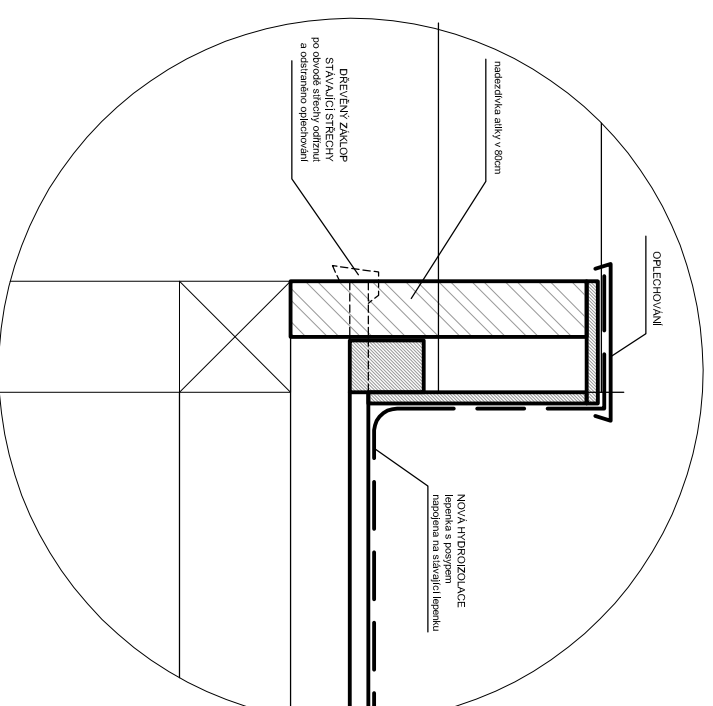

DETAIL C

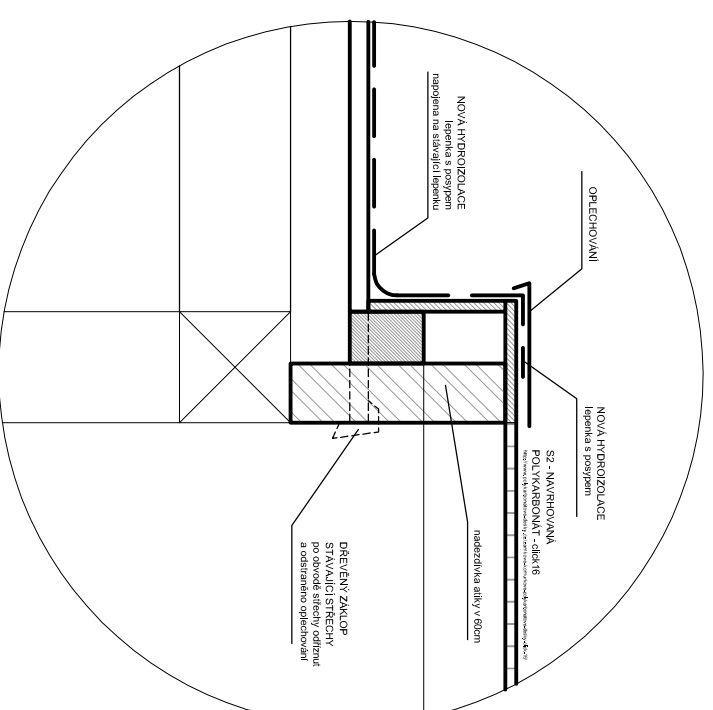

ŘEZ 2-2

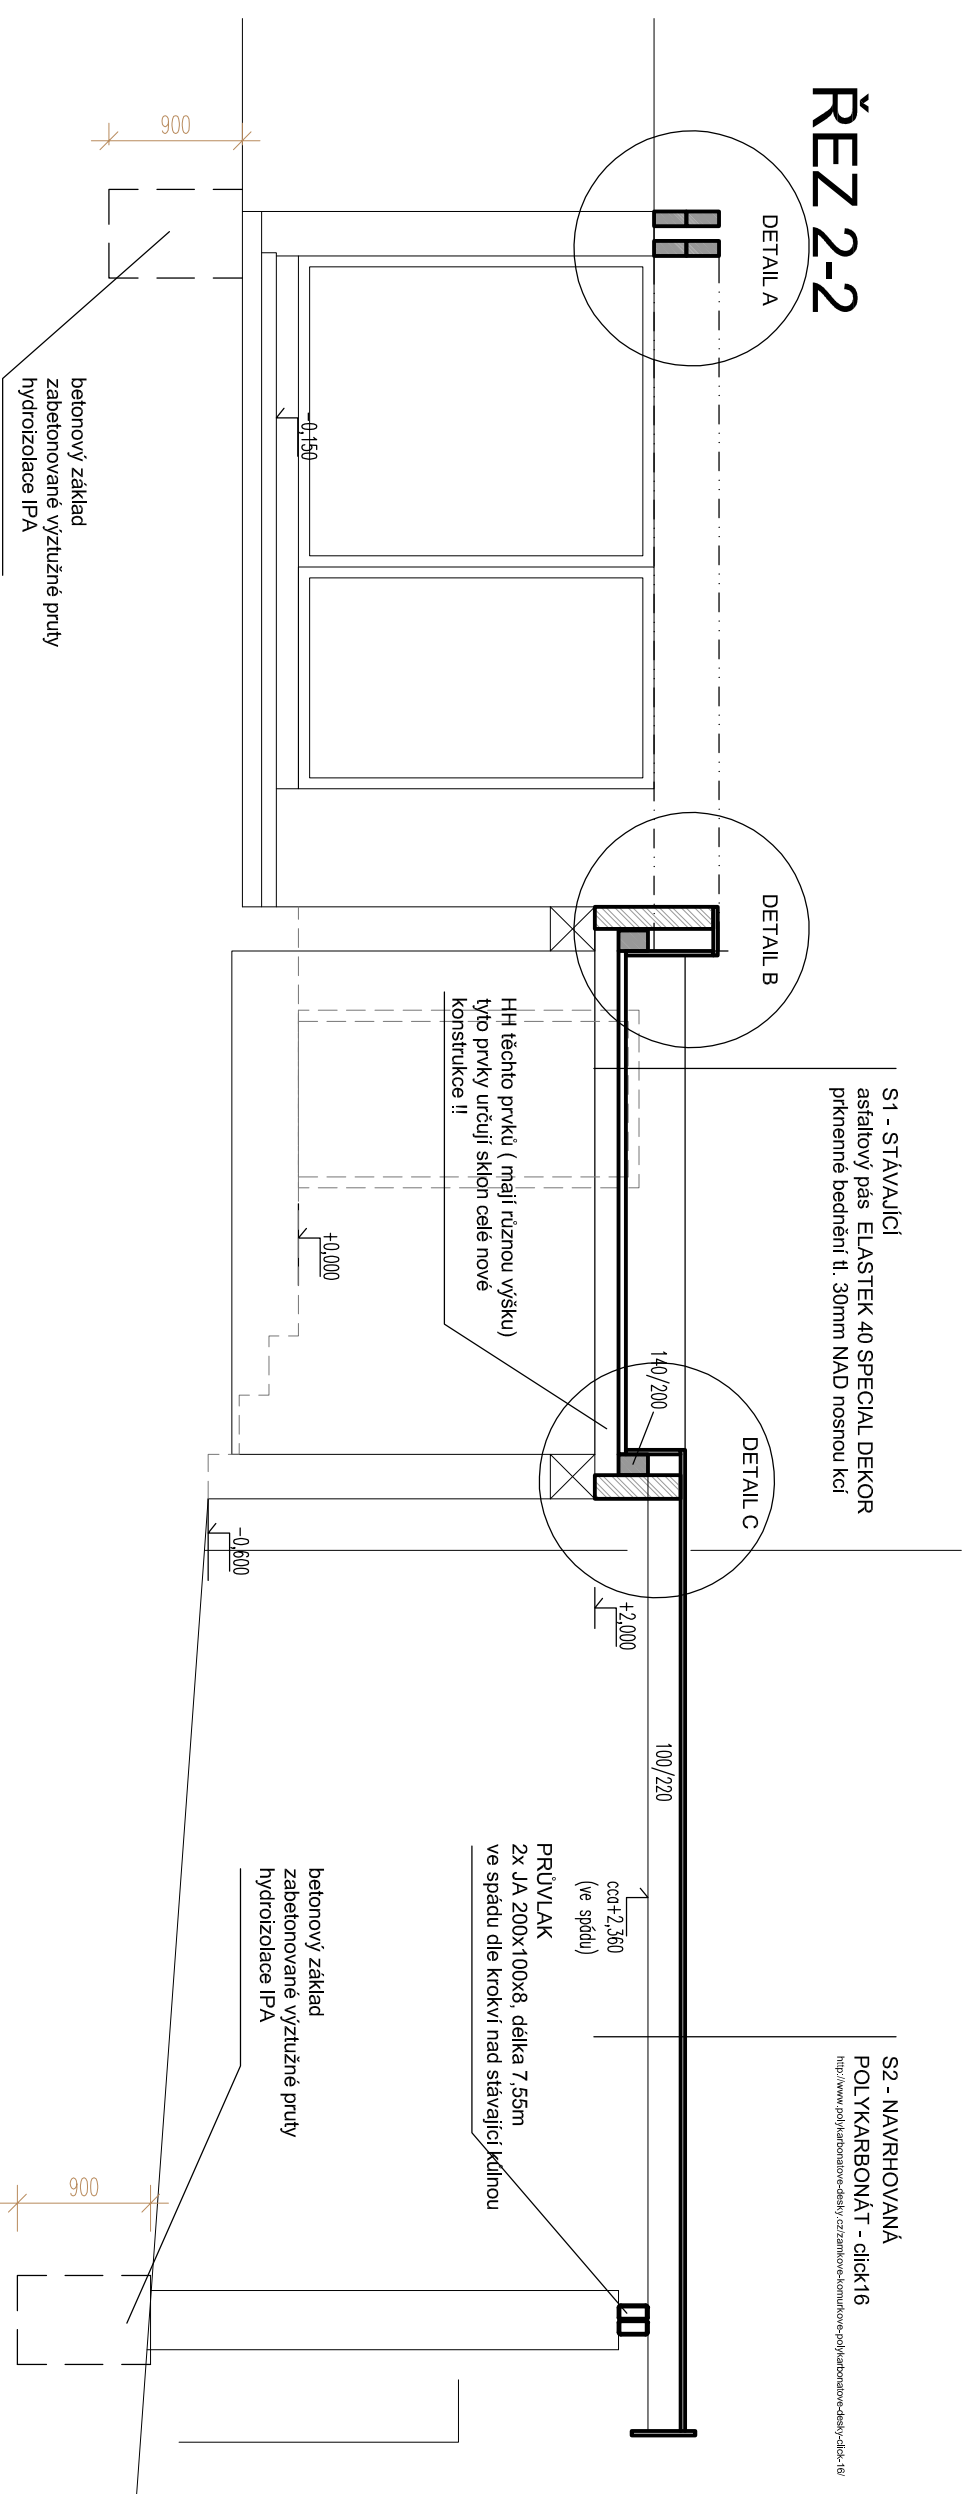

Obsh
ŘEZY