


ZAHRADNÍ DOMEK – PŮDORYS

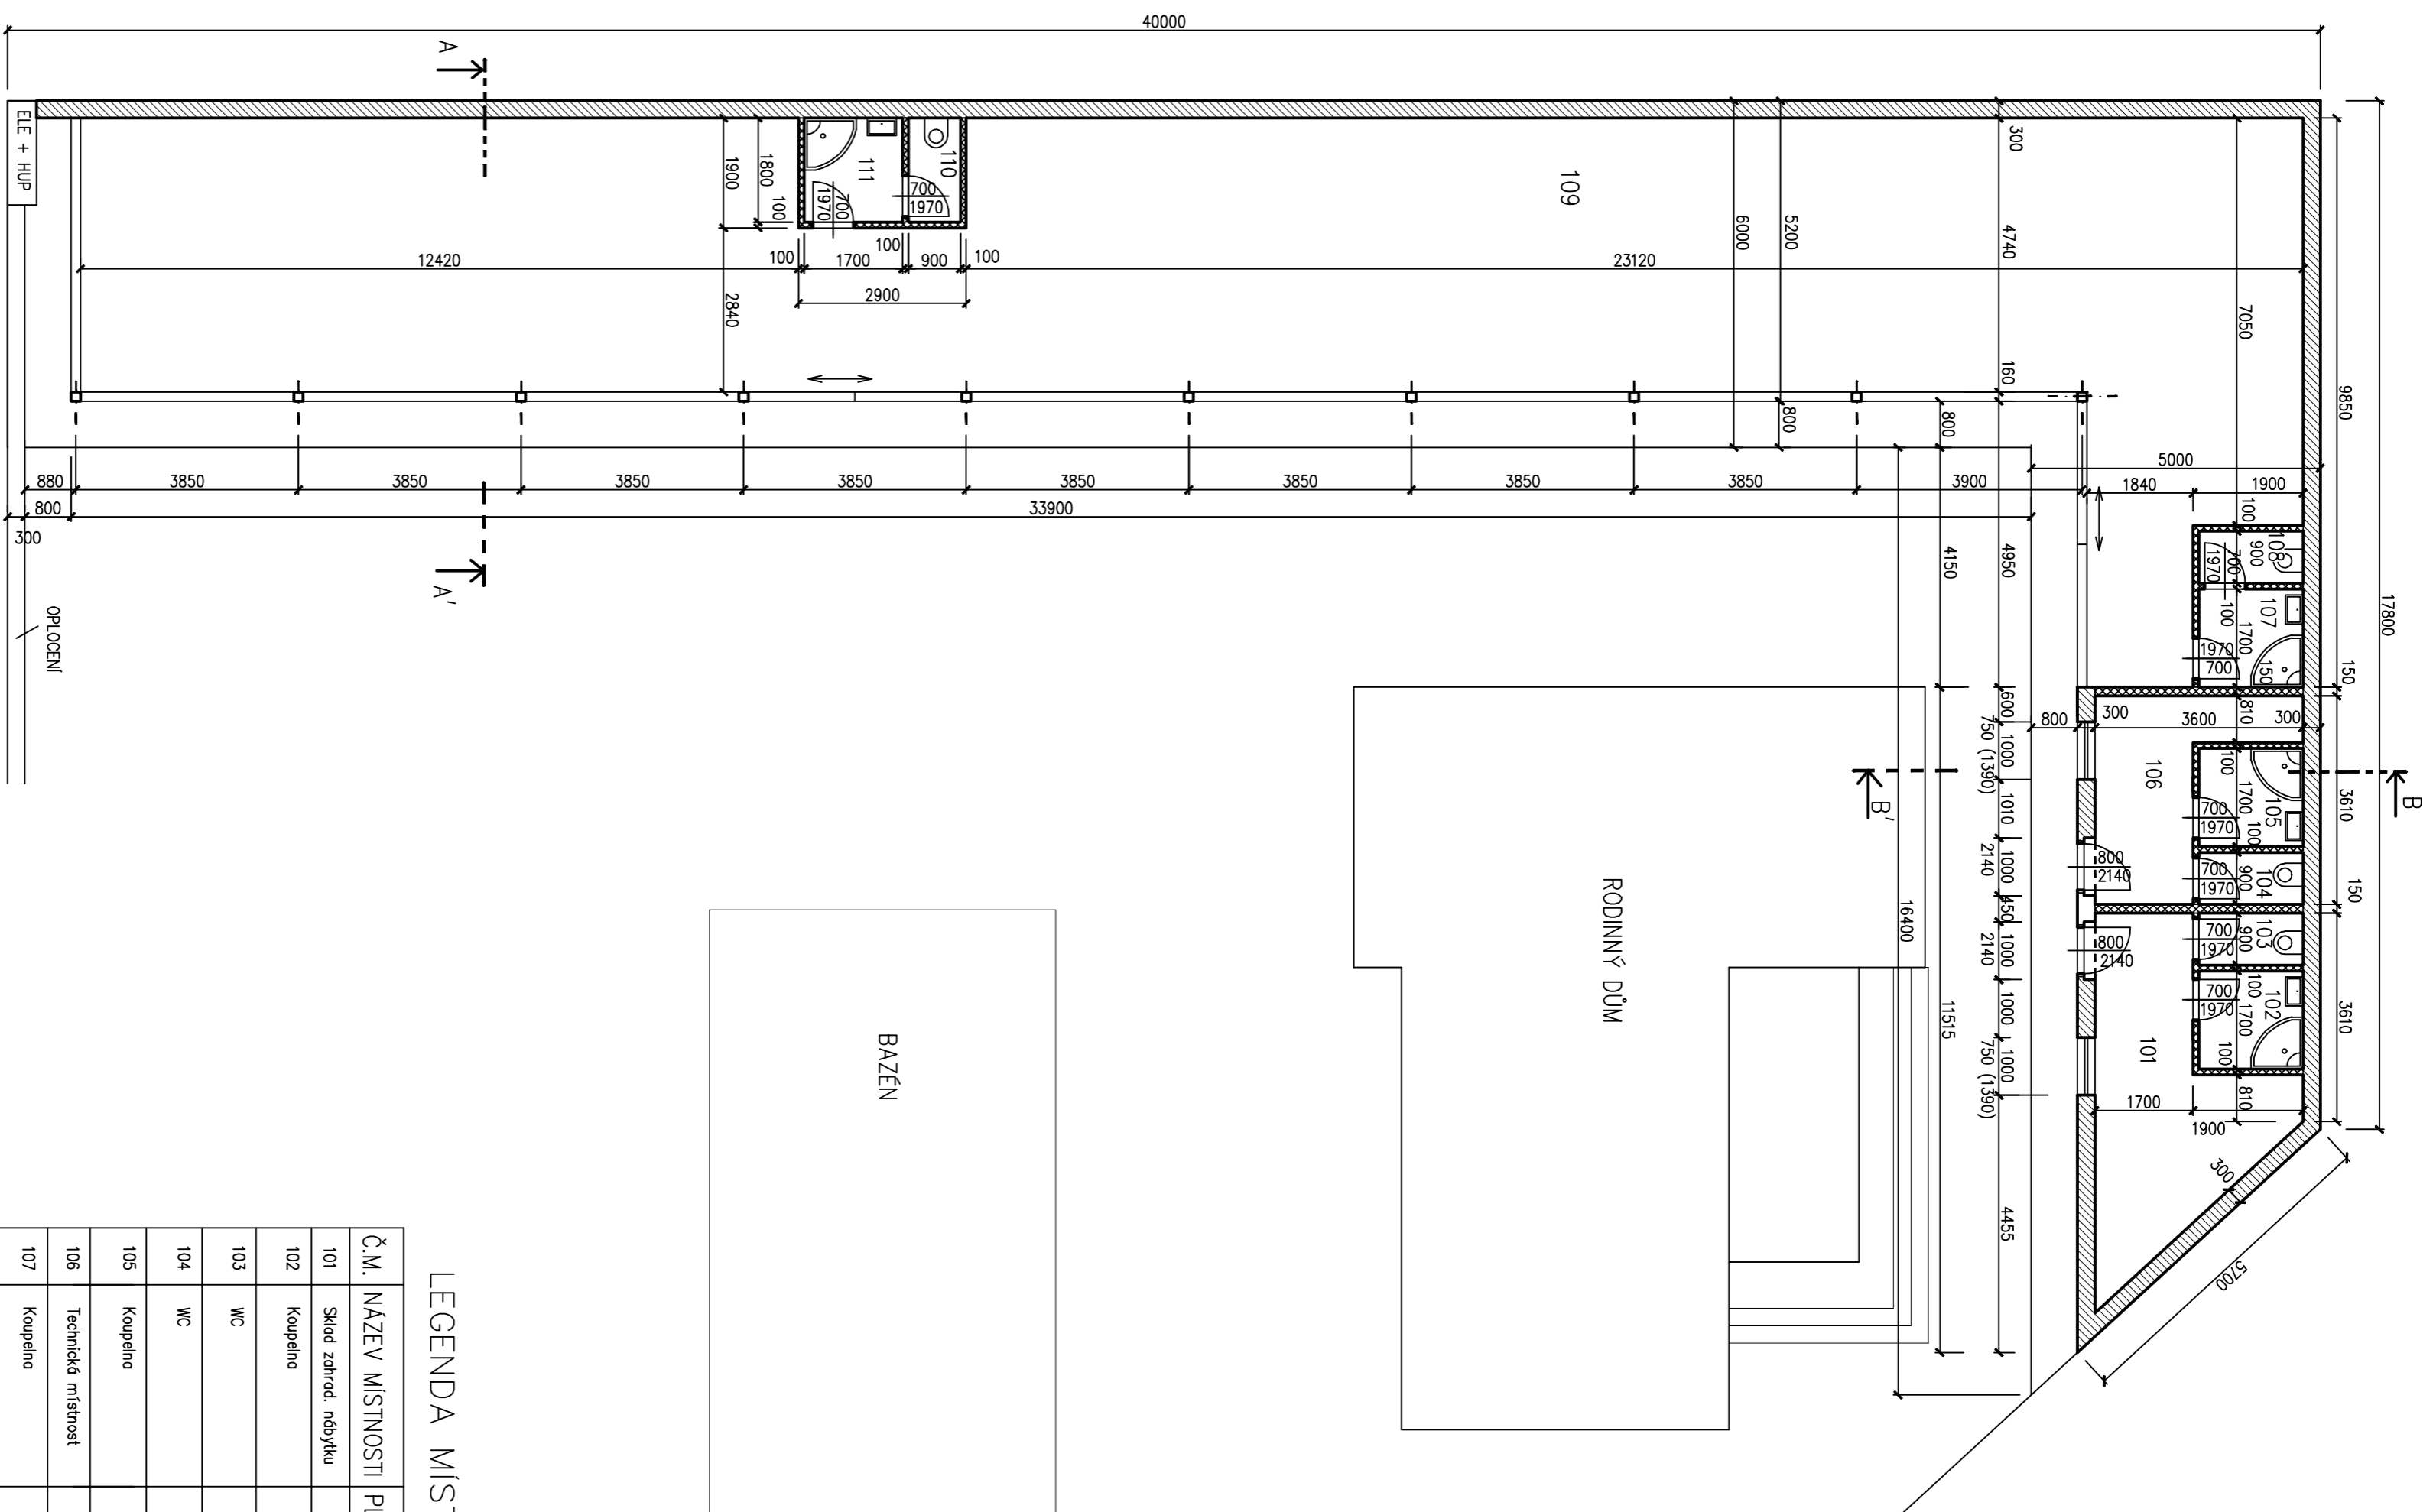

LEGENDA MÍSTNOSTÍ

Č.M.	NAZEV MÍSTNOSTI	PLOCHA m ²	DRUH PODLAHY	STĚNY A STŘOP
101	Sklad zahrad. nábytku	13,6	Keramická dlažba	Štuk, omítka, SDK podhled
102	Koupejna	3,1	Keramická dlažba	Štuk, omítka + keram. obklad 2000 mm, impreg SDK podhled
103	WC	1,6	Keramická dlažba	Štuk, omítka + keram. obklad 1600 mm, impreg SDK podhled
104	WC	1,6	Keramická dlažba	Štuk, omítka + keram. obklad 1600 mm, impreg SDK podhled
105	Koupejna	3,1	Keramická dlažba	Štuk, omítka + keram. obklad 2000 mm, impreg SDK podhled
106	Technická místnost	7,6	Keramická dlažba	Štuk, omítka, SDK podhled
107	Koupejna	3,1	Keramická dlažba	Štuk, omítka + keram. obklad 2000 mm, impreg SDK podhled
108	WC	1,6	Keramická dlažba	Štuk, omítka + keram. obklad 1600 mm, impreg SDK podhled
109	Oddělovací žbno	192,0	Keramická dlažba	Štuk, omítka, SDK podhled
110	WC	1,6	Keramická dlažba	Štuk, omítka + keram. obklad 1600 mm, impreg SDK podhled
111	Koupejna	3,1	Keramická dlažba	Štuk, omítka + keram. obklad 2000 mm, impreg SDK podhled

LEGENDA ZNAČENÍ

