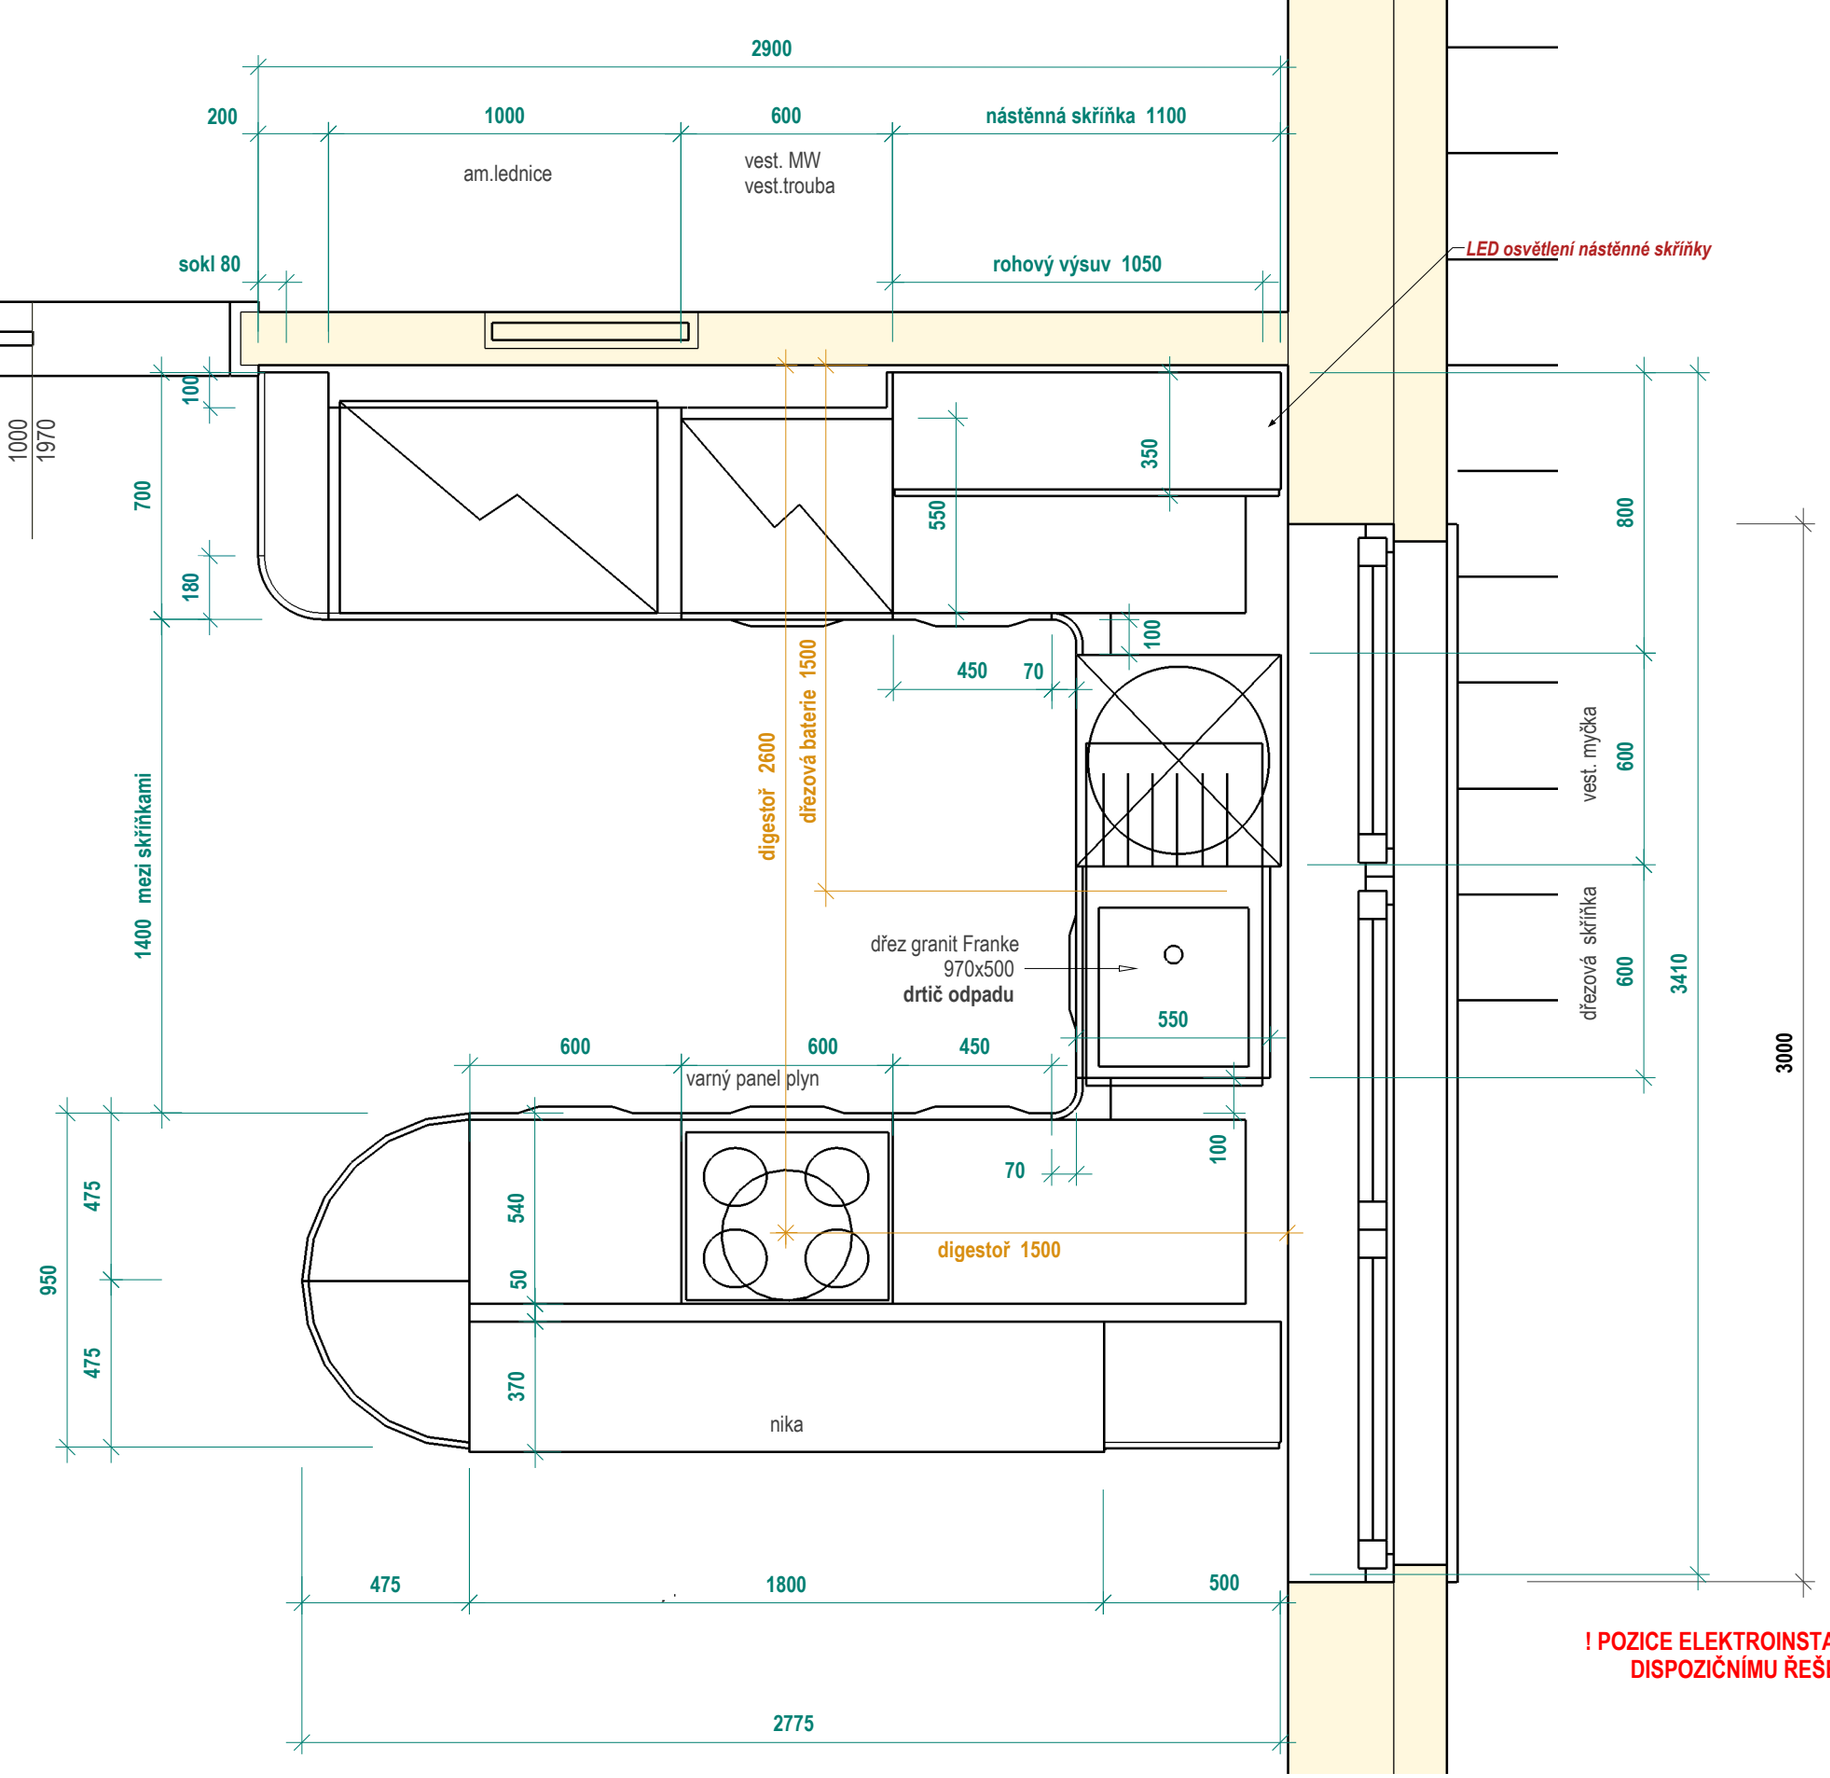

! POZICE ELEKTROINSTALACÍ PŘIZPŮSOBIT DISPOZIČNÍMU ŘEŠENÍ INTERIÉRU !