


PRÍZEMÍ


Oddor pre výstavbu rady MNV  
ve Frydku - Místku

Schváluje sa k provedení za  
podmínek, stanovených v roz-  
hodnutí stavebního úřadu o  
o ípustnosti stavby. rýst. 360/64

Frydek-Místek, dne 25/4.1964.  
Vedoucí oddoru:  
ing. V. Kasík

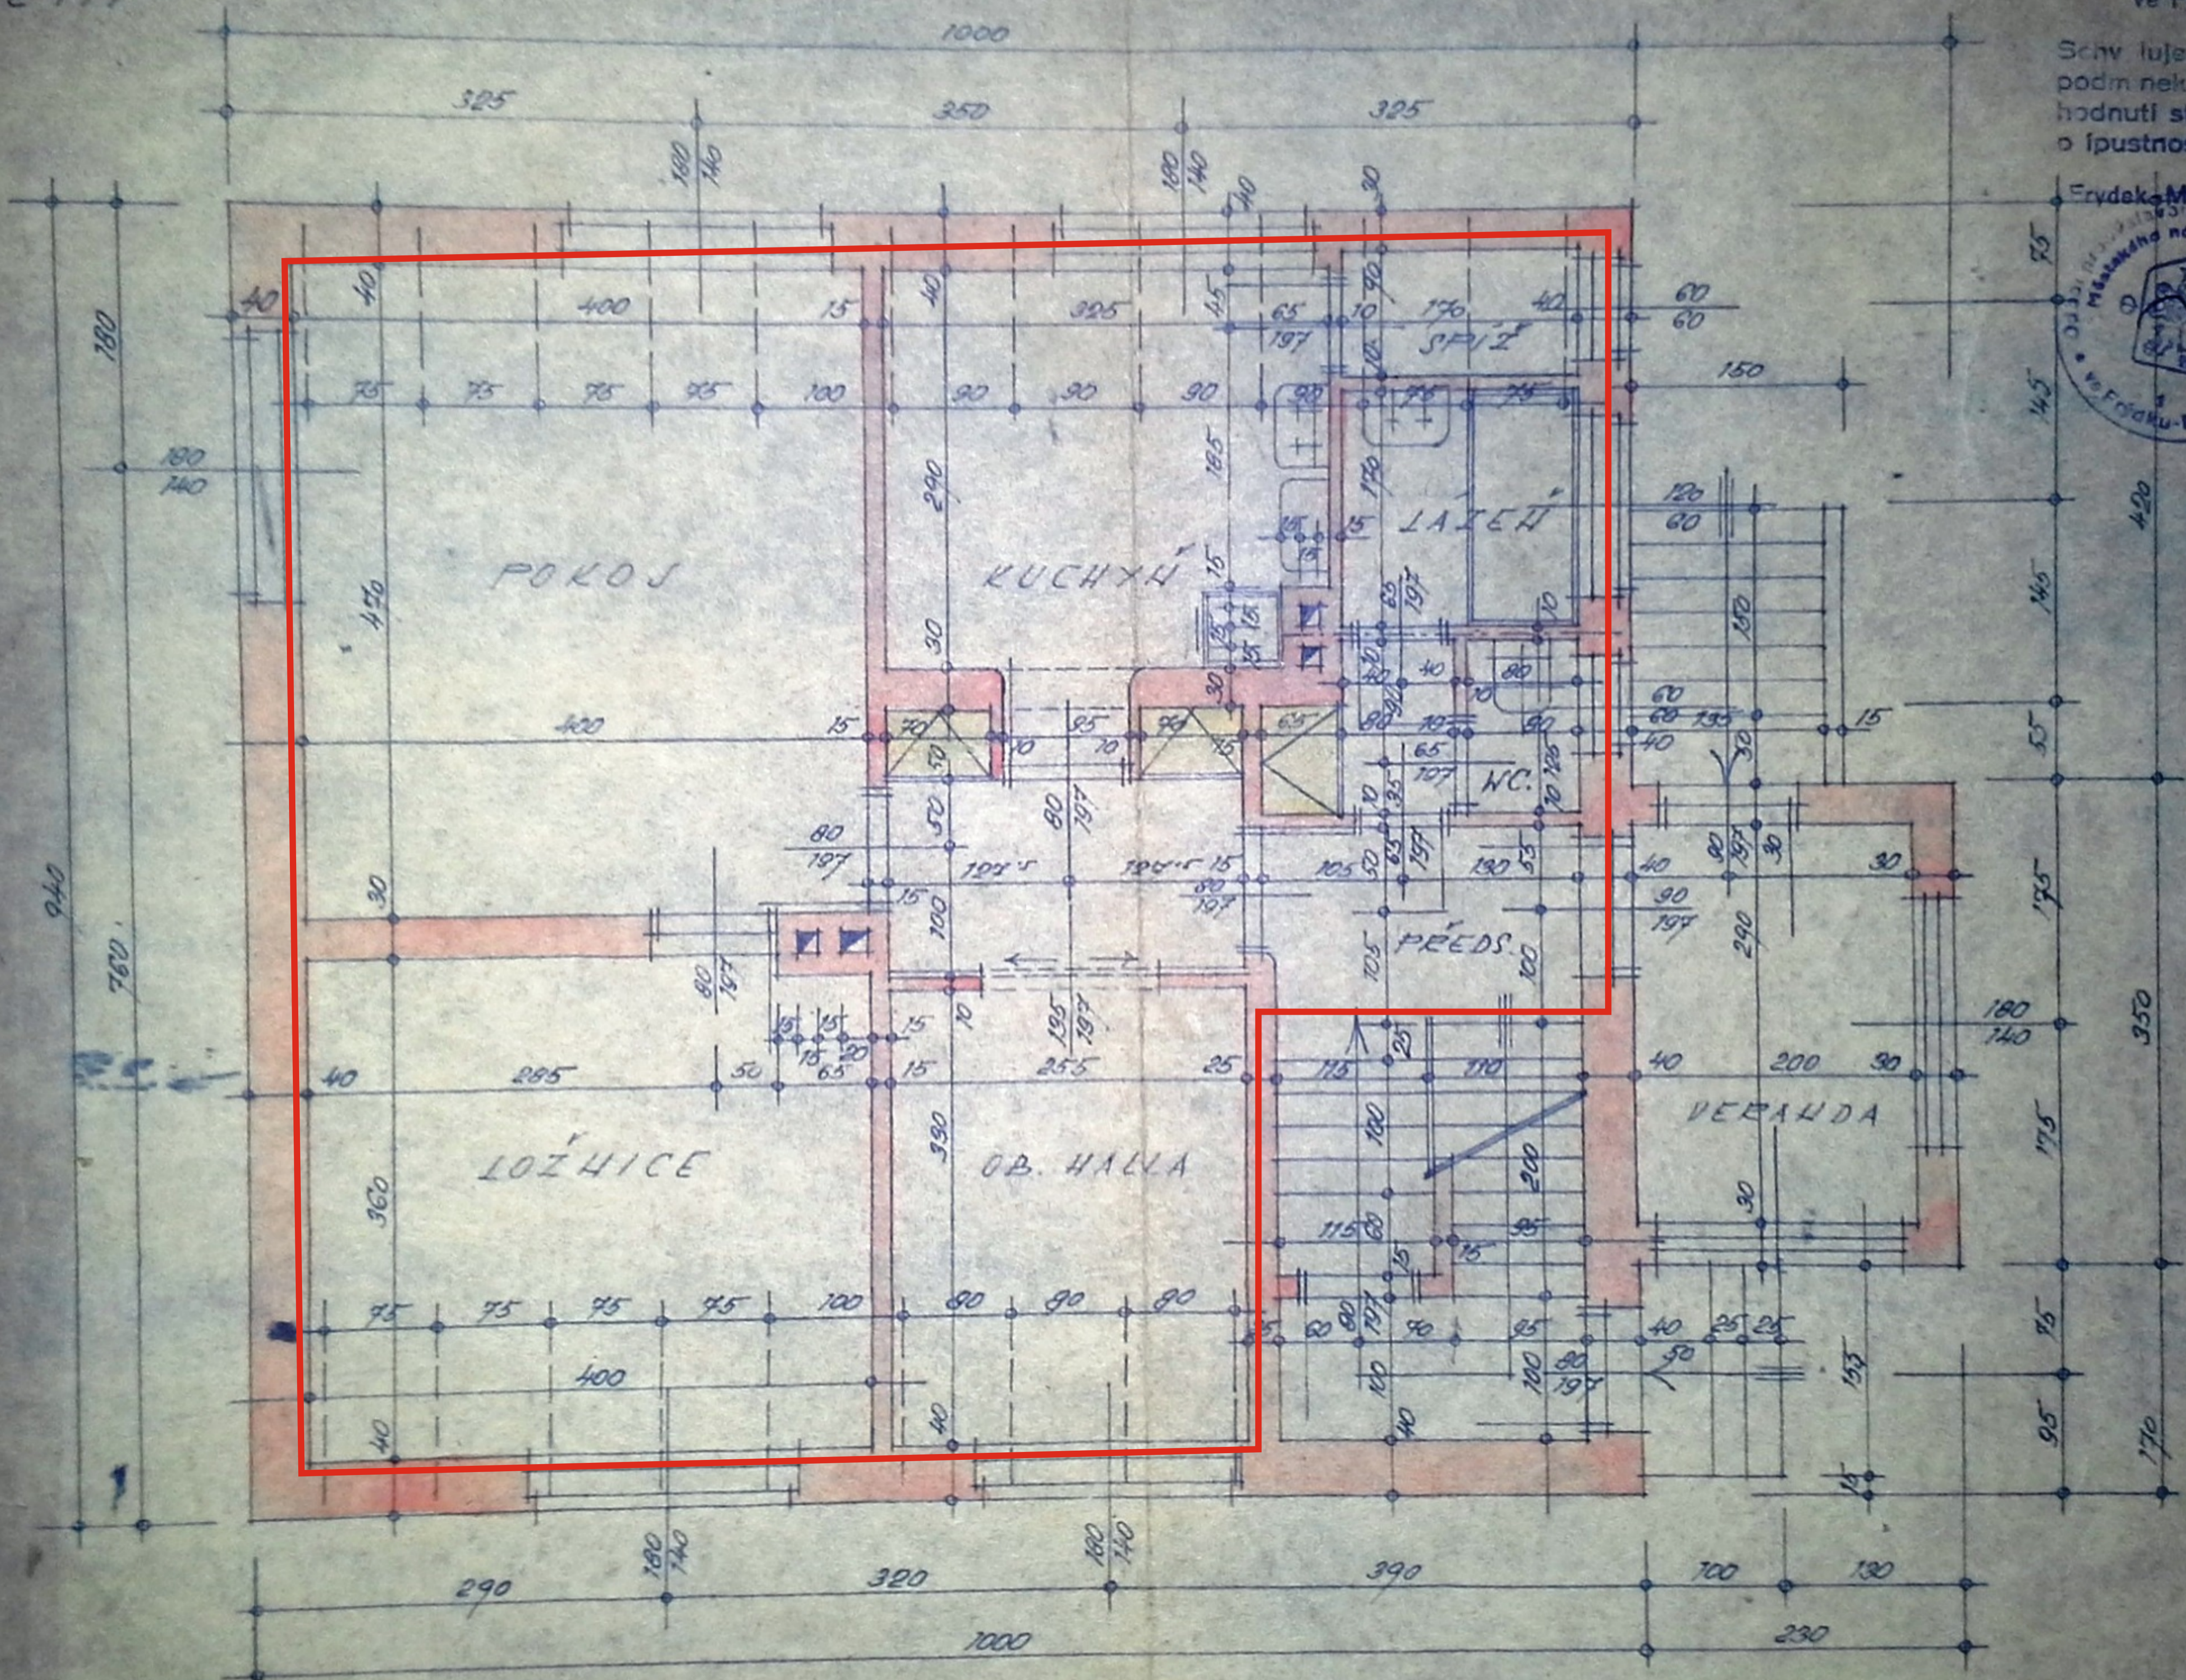

KROV

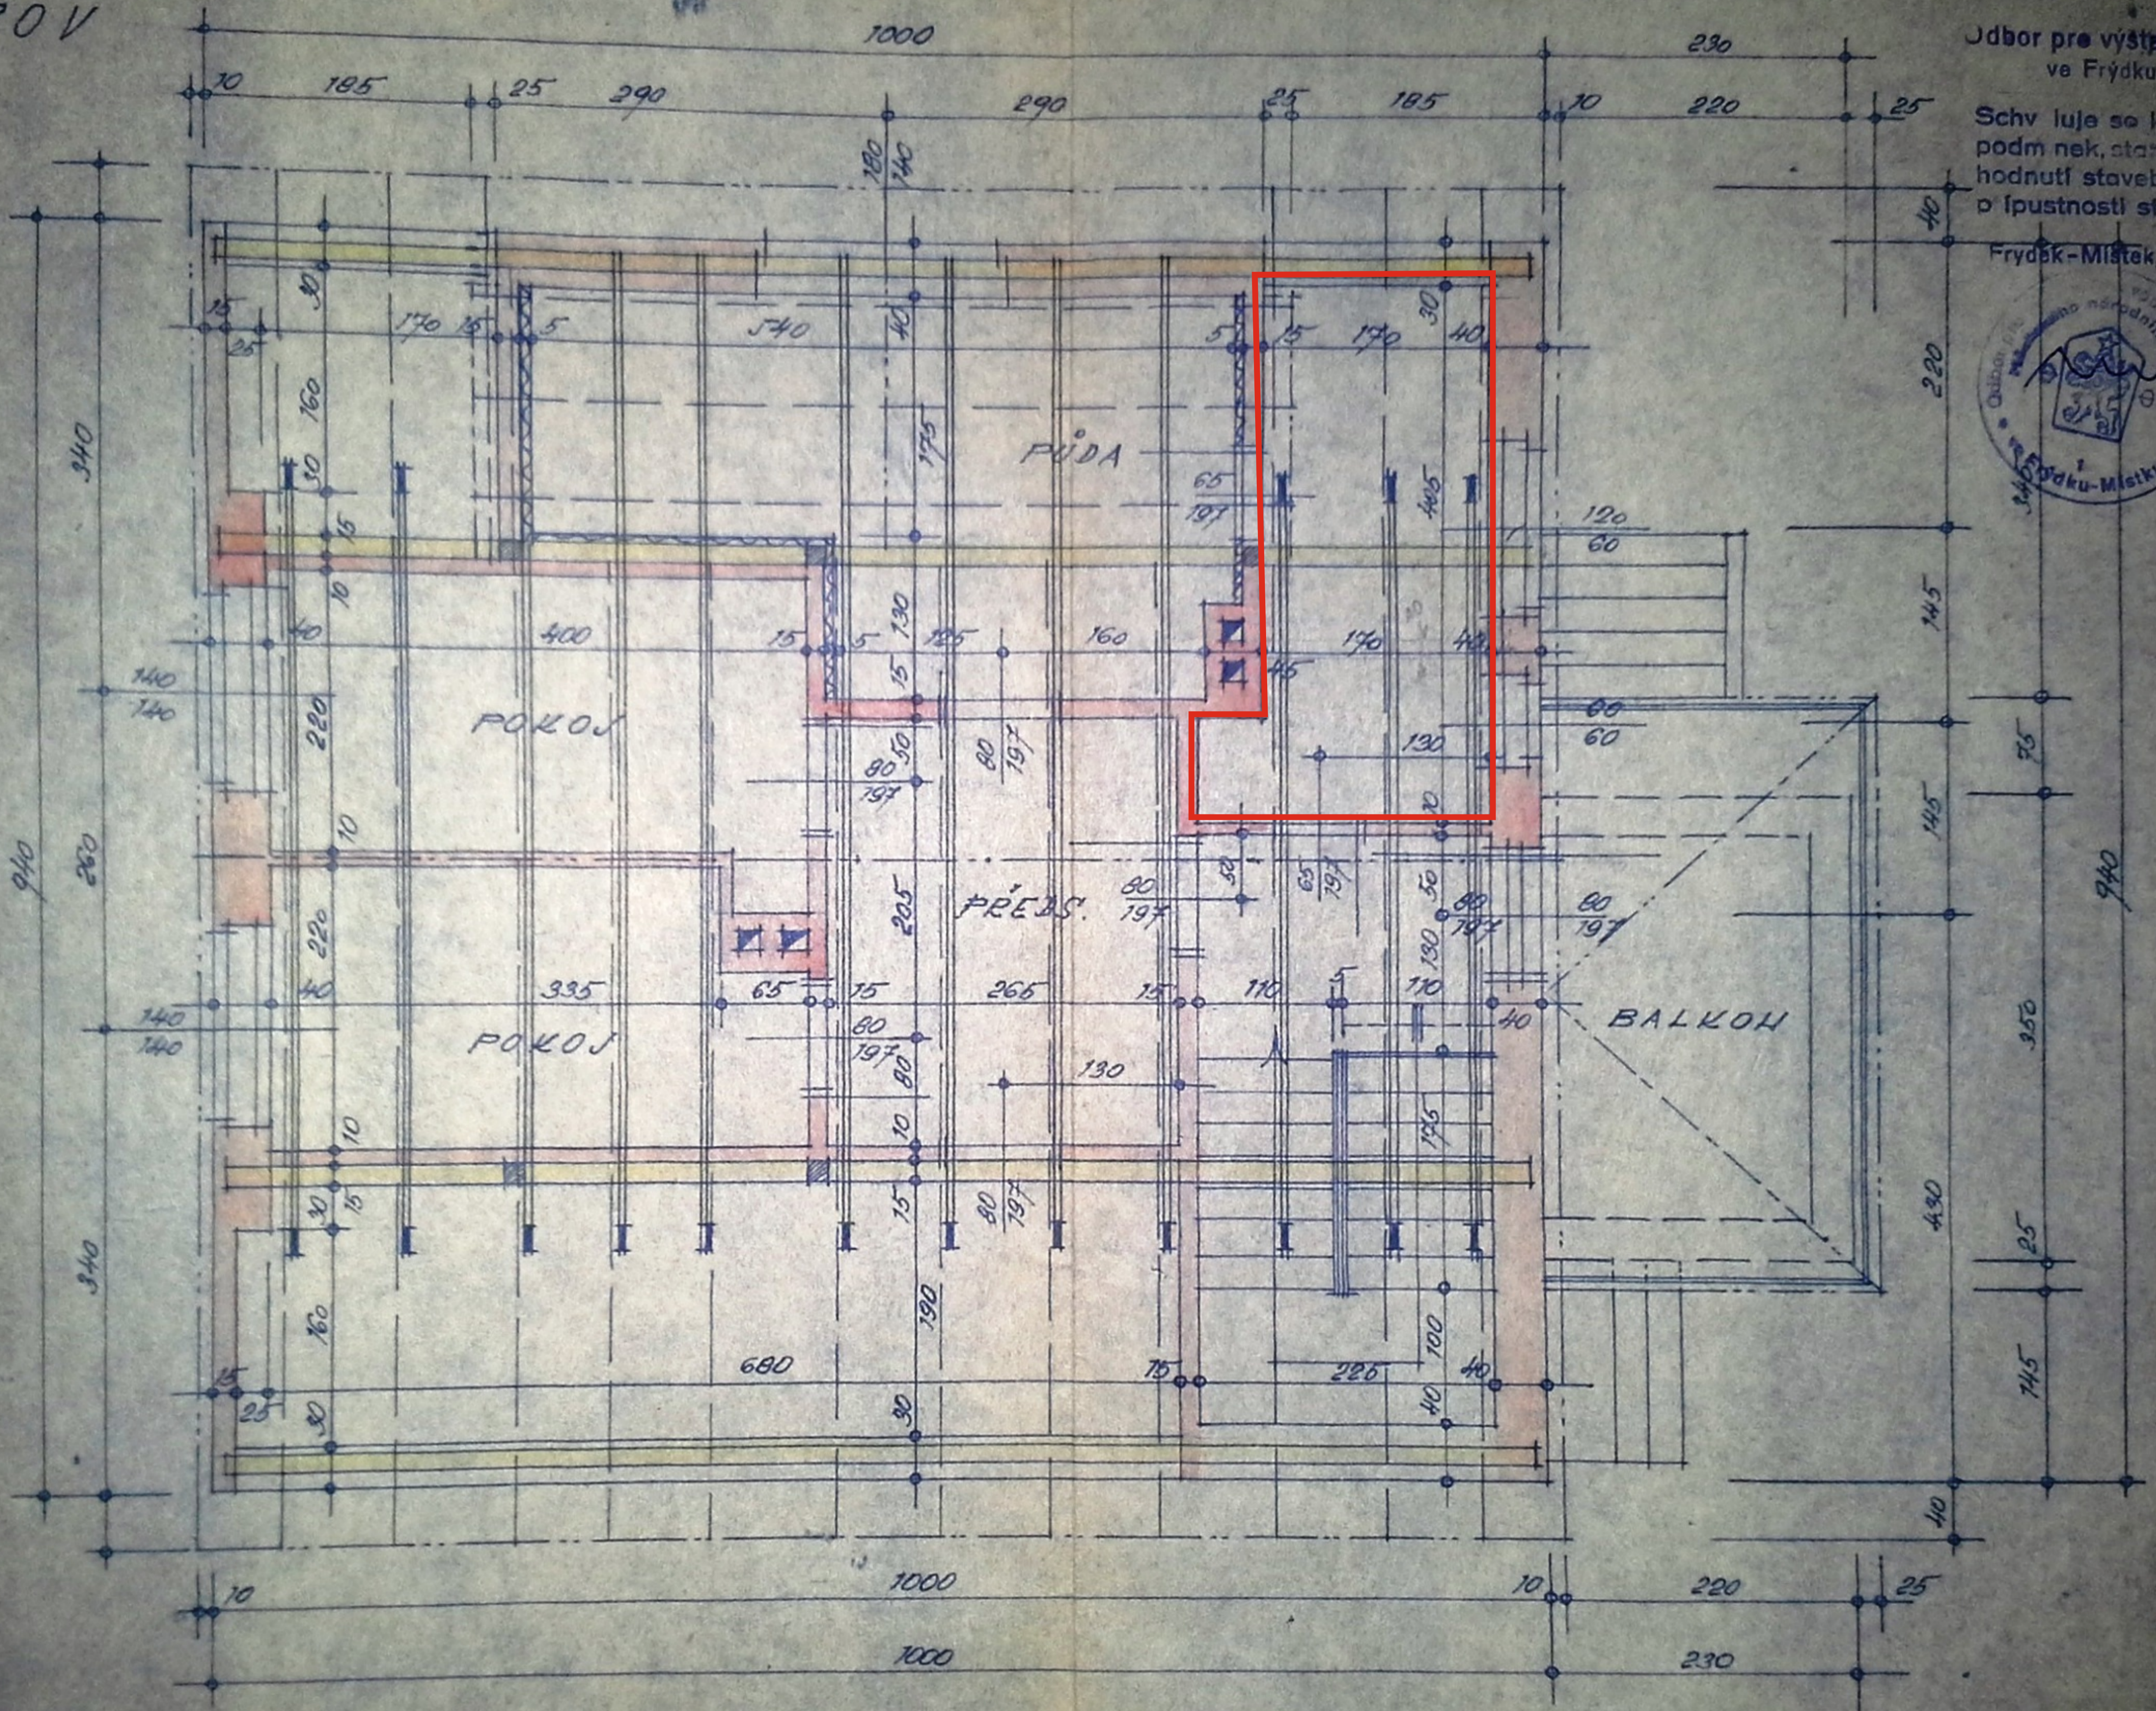

Jdbor pro výstavbu rady MN  
ve Frýdku - Místku

Schv luje se k provedení za  
podm nek, stano ených v roz  
hodnutí stavebního úřadu  
o ípustnosti stavby. rj. 36/

Frýdek-Místek, dne 15/4 190

Vedoucí odboru  
Ing. V. Kašík

