


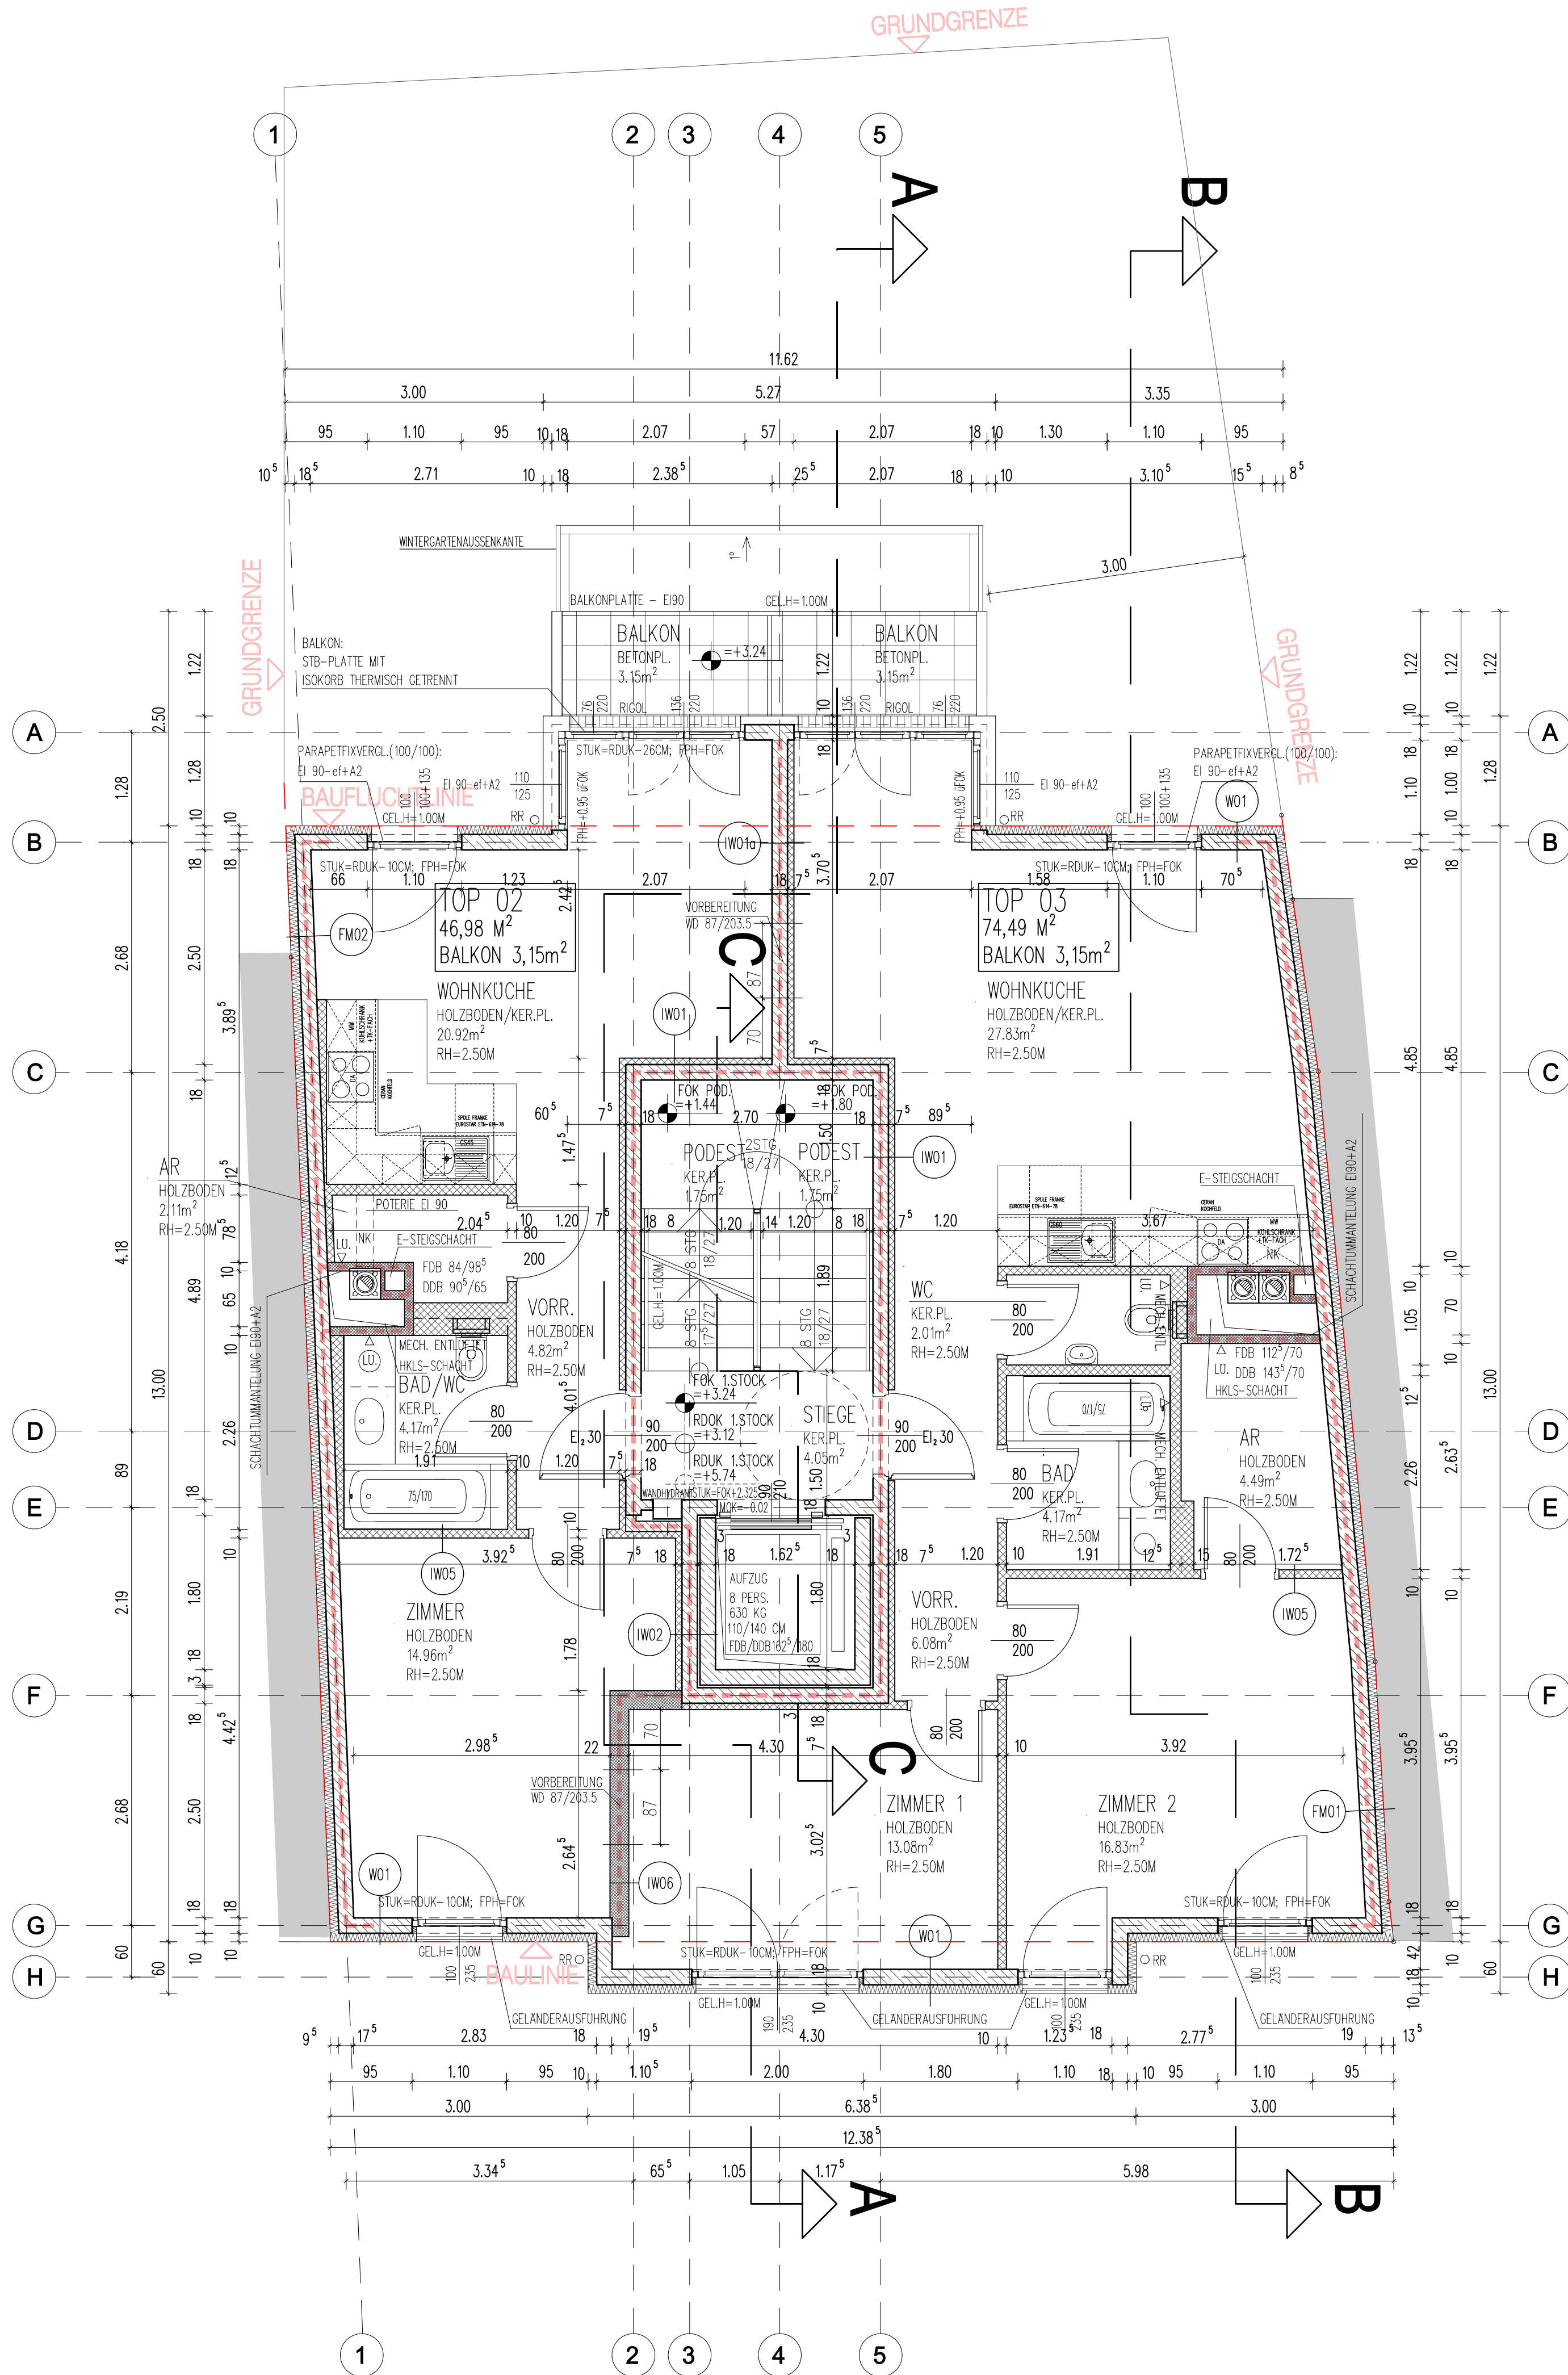

LEGENDE:	DURCHBRÜCHE:	ERLÄUTERUNGEN:
BESTAND	FDD FUNDAMENTDURCHBRUCH	ALLE INNENLIEGENDEN RÄUME MECHANISCH ENTLÜFTET. BRANDRAUCHENTLÜFTUNG STEIGENHAUS. MIN. 1 M2; VON UNTERSTER STELLE U. VOM LETZTEN PODEST VOM STAND AUS OFFENBAR.
ABBRUCH	FDB FUSSBODENDURCHBRUCH	IN WOHNUNGEN WIRD IN ALLEN AUFENTHALTSRÄUMEN (AUSGENOMMEN IN KÜCHEN) UND GÄNGEN ÜBER DIE FLUCHTWEGE FÜHREN MIN. EIN UNTERNETZTER RAUCHWARMELDER GEM. OIB 2-2011/3.11 INSTALLIERT.
STAHLBETON	DDB DECKENDURCHBRUCH	IN TREPPENHAUS UND GÄNGEN SOWIE FLUCHTWEGEN AUSSERHALB VON WOHNUNGEN WIRD EINE FLUCHTWEG ORIENTIERUNGSBELEUCHTUNG GEM.OIB 2-2011/5.4 AUSGEFÜHRT.
ZIEGEL	WDB WANDDURCHBRUCH	ES WIRD EINE TROCKENE LOSCHLEITUNG MIT ANSCHLUSSMÖGLICHKEIT IN JEDEM GESCHOSS GEM. OIB 2-2011/3.10.2 AUSGEFÜHRT.
MACUPHON	WS WANDSCHLITZ	GELÄNDER EI 30-ef+A2 BZW. EI 90+A2 BEI DECKENÜBERGREIF. AUSSENWANDSTREIFEN GEM. OIB 2-2011/3.3.
BETONSTEINE	WASP WANDAUSSPARUNG	ALLE GLASELÄNDER UND VERGLASUNGEN IN ABSTURZGEFÄHRTEN BEREICHEN IN VSG-ESG AUSGEFÜHRT.
GIPSKARTONWAND	DASP DECKENAUSSPARUNG	
GIPSKARTONWAND EI30		
GIPSKARTONWAND EI90		

±0,00 = WR. NULL +38,02	LEGENDE
FOK FUSSBODENoberKANTE	TURPOSITIONSNUMMERN
RDOH ROHDECKENoberKANTE	H HOLZTURBLATT
RDUK ROHDECKENunterKANTE	K KUNSTSTOFFTURBLATT
	S STAHLTURBLATT
	N NIROSTATURBLATT
	A ALUPORTALE
	M MAGNETHALTER
	F FRELAUFTORSCHLIESSER
FDPLOK FUNDAMENTPLATTEoberKANTE	
RH RAUMHOHE	
RDUK ROHDECKENunterKANTE	
DUK DECKENunterKANTE	
STUK STURZunterKANTE	
RPH ROHPARAPETHOHE	
FPH FERTIGPARAPETHOHE	
KURSV ANNAHME, NATURMASZ NEHMEN	

DER AUSFÜHRENDE HAT ALLE KOTEN, SOWIE DIMENSIONIERUNGEN TECHNISCH UND ZIFFERMÄSSIG ZU PRÜFEN. FÜR EINBAUTEN JEDER ART HAT DER AUSFÜHRENDE NATURMASSE ZU NEHMEN. ZUGEHÖRIGE PLANE UND SONSTIGE ANGABEN VON STATIK, BAUPHYSIK, HEIZUNGS-, LÜFTUNGS-, SANITAR- UND ELEKTROTECHNIK, SOWIE AUFZUGS- UND KÜCHENPLANUNG SIND ZU BEACHTEN.

ÄNDERUNGEN/ERGÄNZUNGEN

INDEX	INHALT	NAME	DATUM
S			
R			
P			
O			
N			
M			
L			
K			
J			
I			
H			
G			
F			
E			
D			
C			
B			
A			

GYMNASIUMSTRASSE 24 1180 WIEN	
EZ. 56 GST. 56 und 1384 KAT.GEM. WAHRING	
SITUATION M 1:1000	
BAUTEIL	

AUSFÜHRUNGSPLAN

NEUBAU - WOHNHAUS
1180 WIEN, GYMNASIUMSTRASSE 24

GRUNDRISS 1.OBERGESCHOSS

PROJ./PLANNR. 175/P-03-VA	DATUM 2014 08 14	GEZ./DATEI LUK/175P-03-061	MASSTAB 1:50	PLANGROSSE 0.35 M2	FREIGABE
------------------------------	---------------------	-------------------------------	-----------------	-----------------------	----------

ARCHITEKT DIPL.-ING. THOMAS FEIGER
STAÄTLICH BEFUGTER UND BEEIDETER ZIVILTECHNIKER
1190 WIEN, HARTACKERSTRASSE 20, TELEFON: 369 52 52
1190 WIEN, GUSTAV TSCHERMAKGASSE 36, FAX: 369 52 52-10