
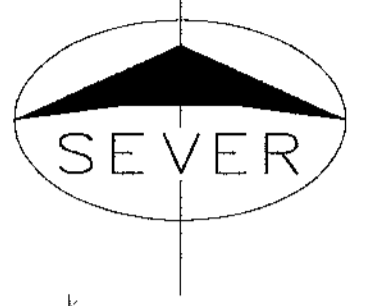


základy

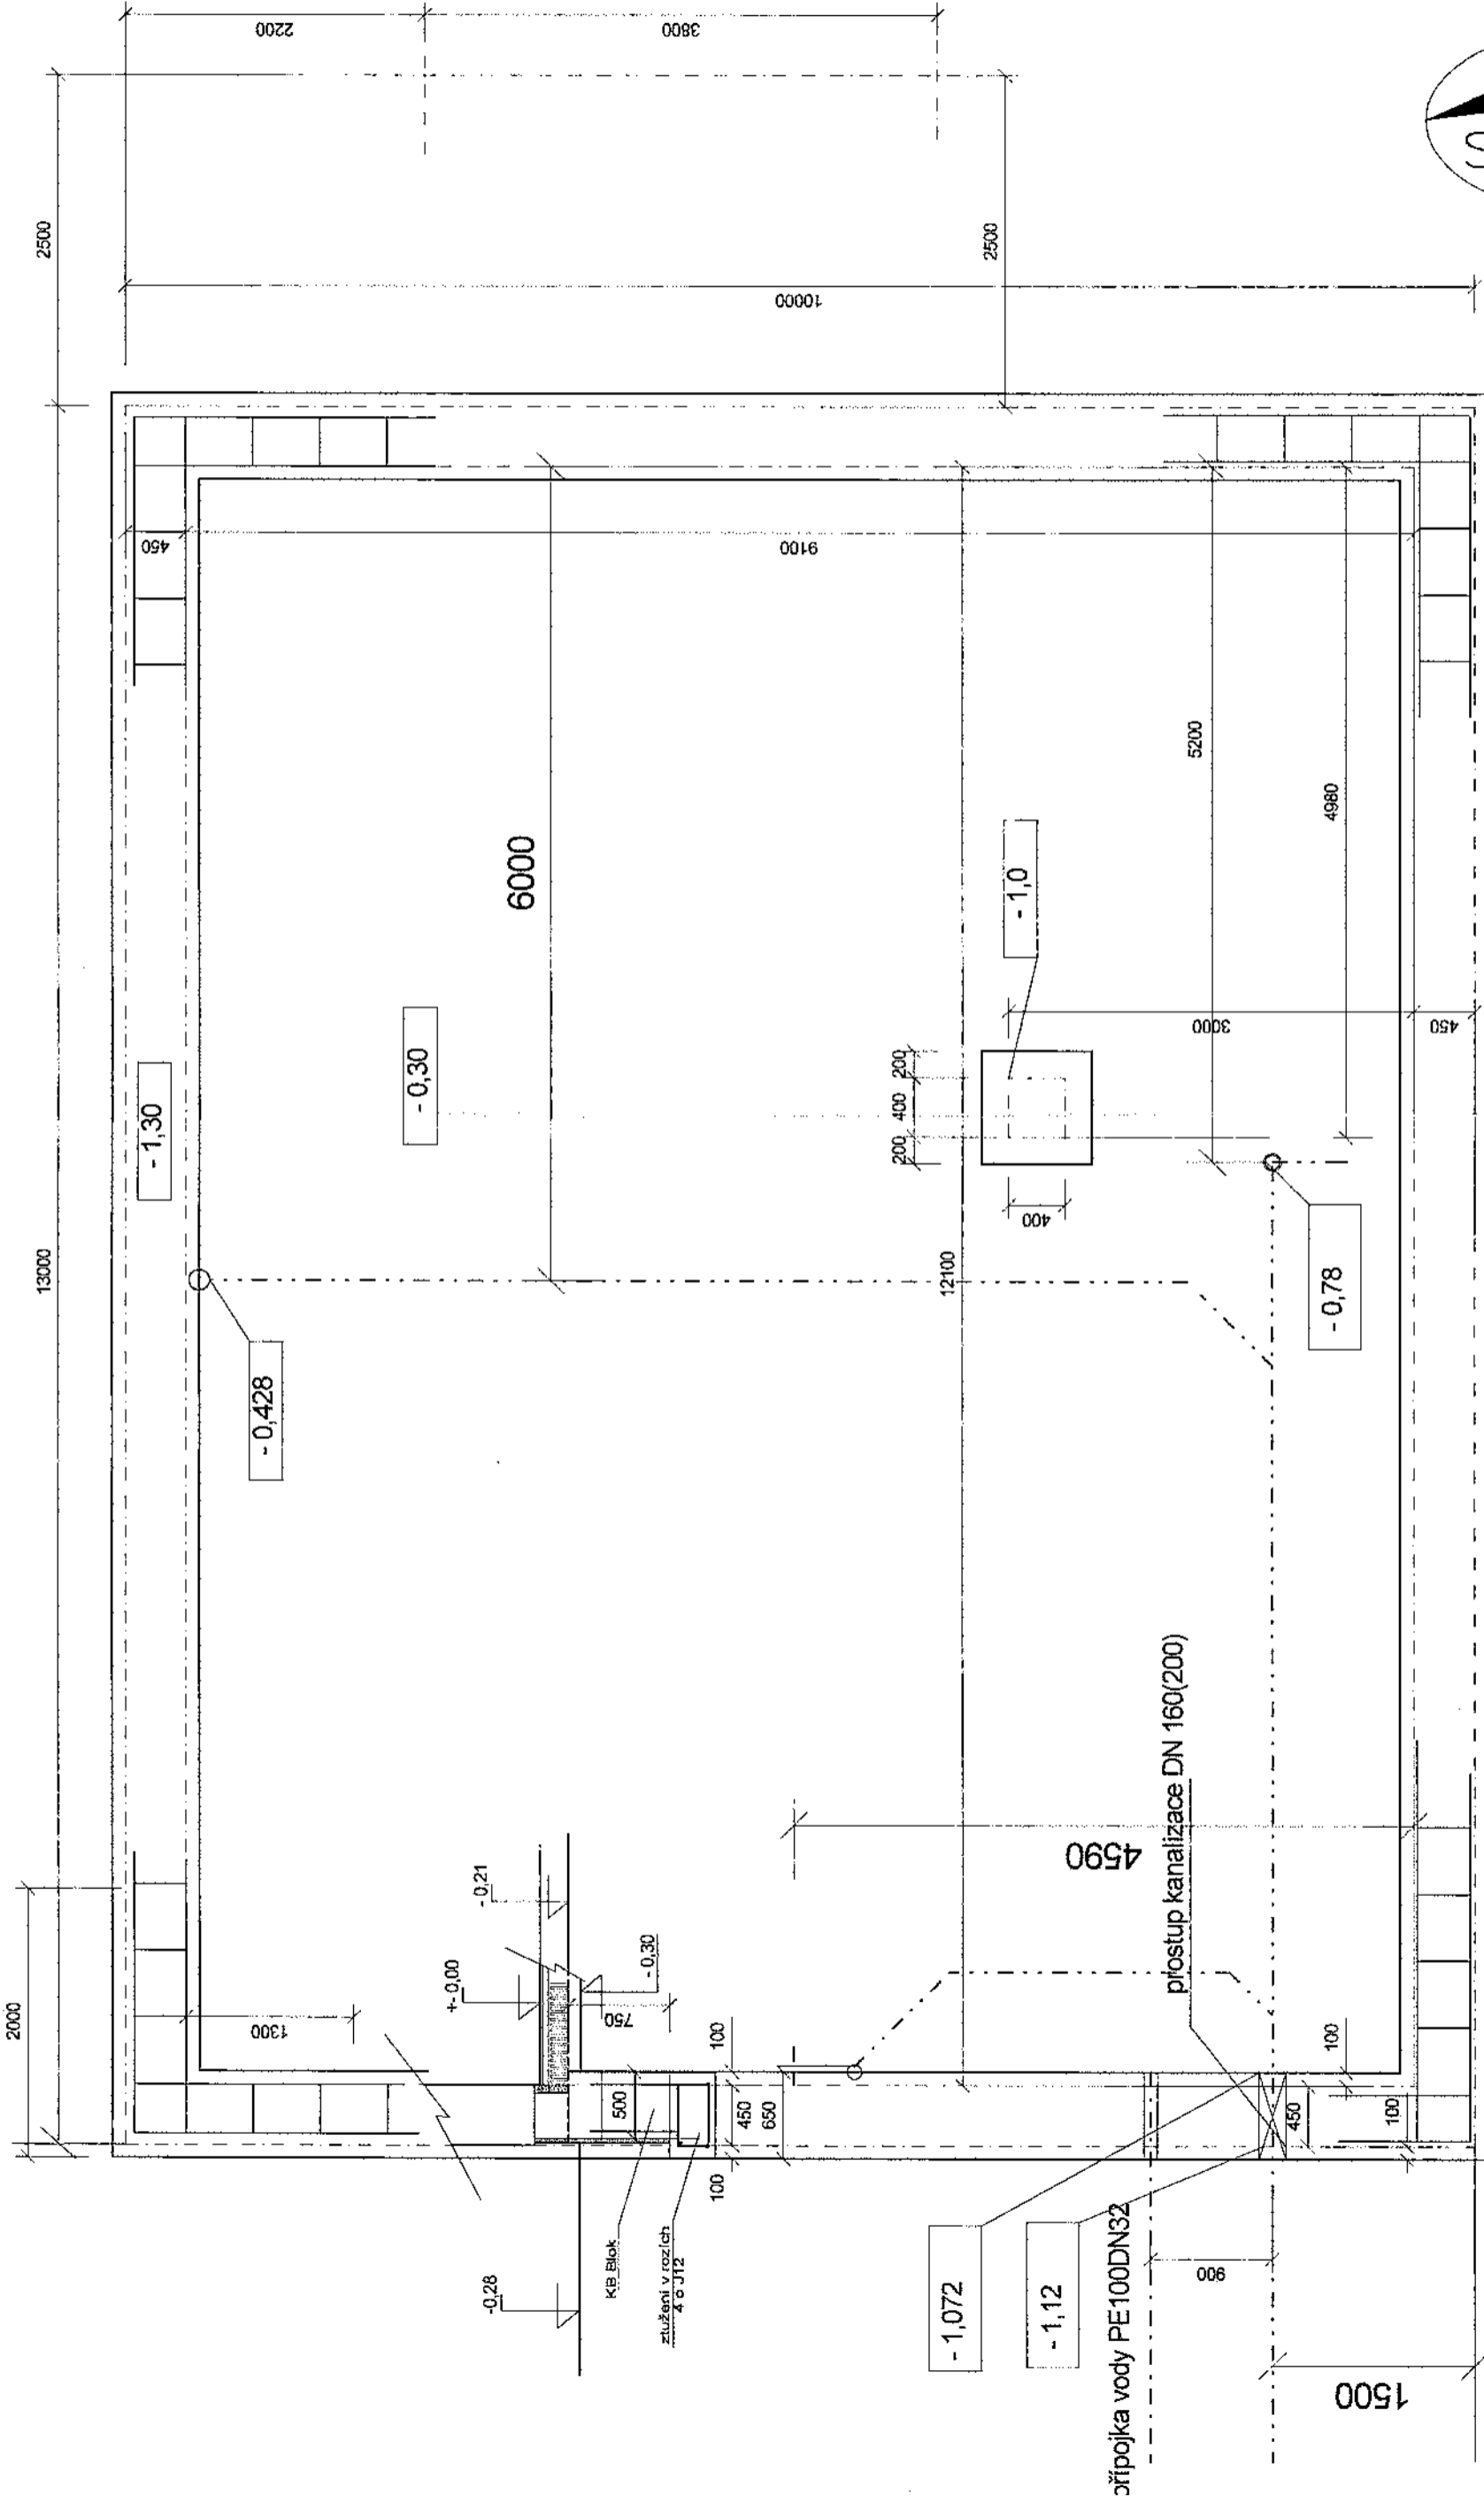

$\pm -0,00$ = úroveň podlahy přizemí

UT = -0,28