


SÚSTAVA: 3PEN/N+PE, ~50Hz, 400/230V/TN-C-S
 OCHRANA PRED ÚRAZOM ELEKTRICKÝM PRÚDOM:
 OCHRANA SAMOČINNÝM ODPOJENÍM NAPÁJANIA
 PRI PORUCHE STN 33 2000 4-41 : 2007

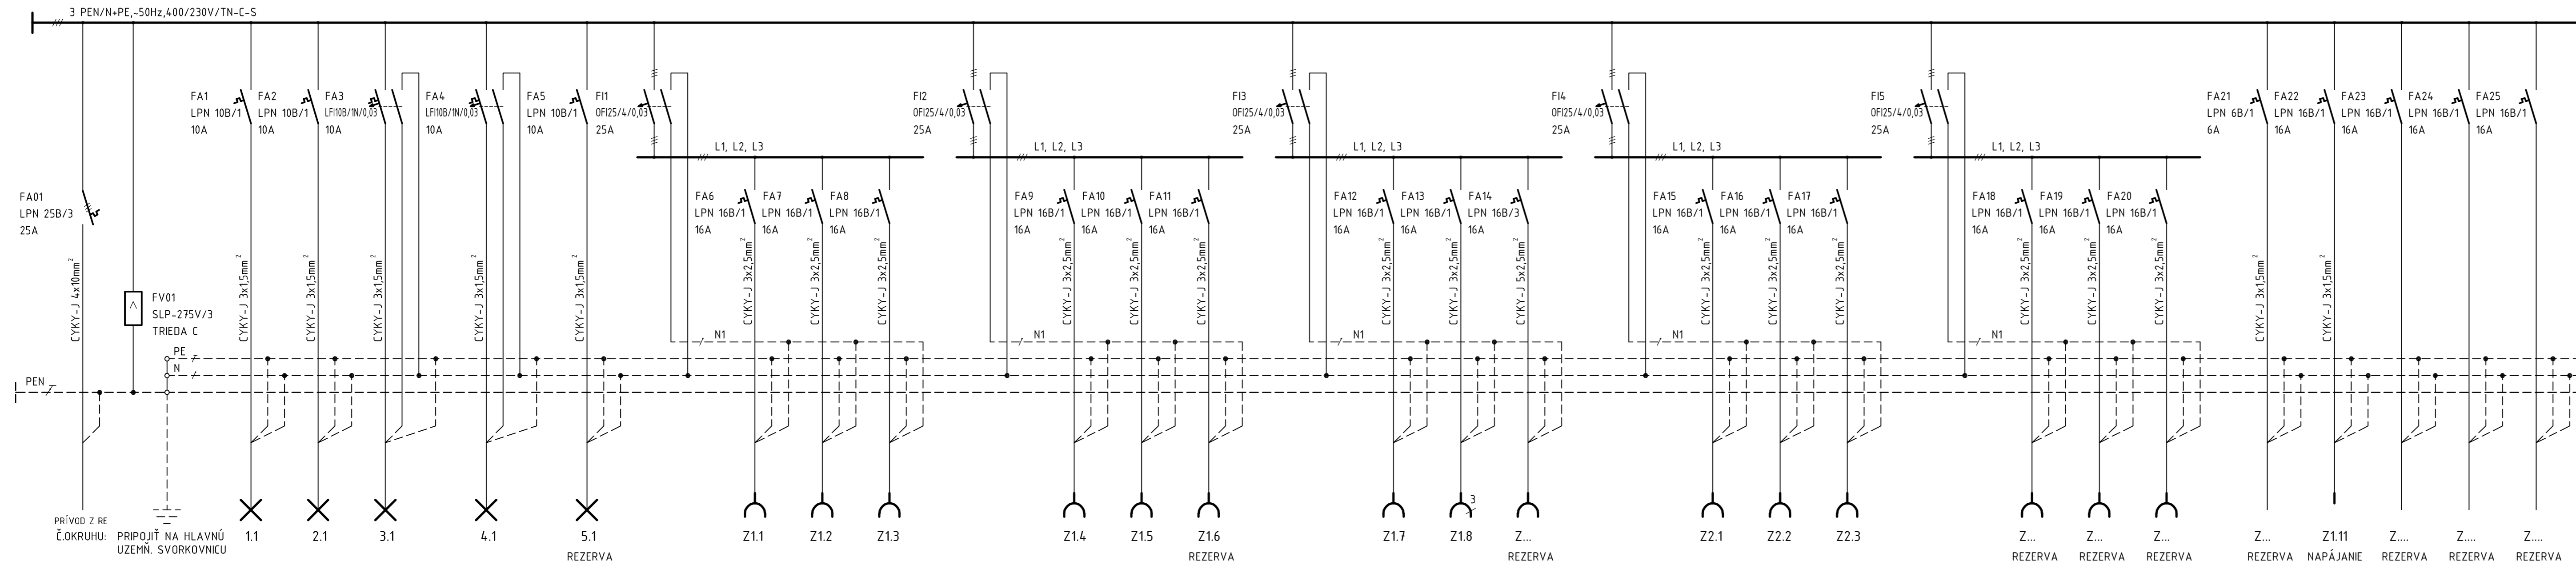

| | |
|------------------------|-----------------------|
| TYP ROZVÁDZAČA : | PLASTOVÝ ROZVÁDZAČ |
| VÝROBCA : | |
| ROZMERY : | 385x597x100mm |
| FARBA : | BIELA |
| PRÍVODY : | ZDOLA |
| VÝVODY : | HORE |
| KRYTIE : | IP44 |
| OVL.PRVKY NA DVERÁCH : | |
| ZA DVERAMI : | |
| INŠT./SÚČASNÝ VÝKON : | 25/15kW |
| POZNÁMKA : | VÝŠKA SPOD.HRANY 1,0m |

POZNÁMKA:
 PRÍVODY BUDÚ VEDENÉ SPODOM SKRINE
 VÝVODY BUDÚ VEDENÉ ZHORA SKRINE

| | | | |
|--|--|------------|---------------------|
| ±0,000 = XXX,XX m.n.m B.p.v. | | | |
| ZODPOVEDNÝ PROJEKTANT Ing. RADOVAN HOLOD <i>RS</i> | VYPRACOVAL Ing. RADOVAN HOLOD <i>RS</i> | | |
| AUTOR: Ing.arch. MILOŠ DJURAČKA | DÁTUM 07/2013 | ČÍSLO PARÉ | |
| INVESTOR: I.M.D. GROUP II, s. r. o. Holubyho 71 902 01 Pezinok | DRUH PROJEKTU | | |
| NÁZOV A MIESTO STAVBY: RODINNÝ DVOJDOM I Obytná zóna ROZÁLKA SEVER - PANSKÁ ALEJ, Pezinok | JEDNOSTUPŇOVÝ PROJEKT | | |
| PROFESIA: Vnútroorné silnopráúdové rozvody, umelé osvetlenie, bleskozvod a uzemnenie, areolový rozvod NN | FORMÁT 6A4 | | |
| E1.2.3 | NÁZOV VÝKRESU: PREHLADOVÁ SCHÉMA HLAVNÉHO ROZVÁDZAČA RD1A, RD1B | MIERKA | ČÍSLO VÝKRESU 07 |