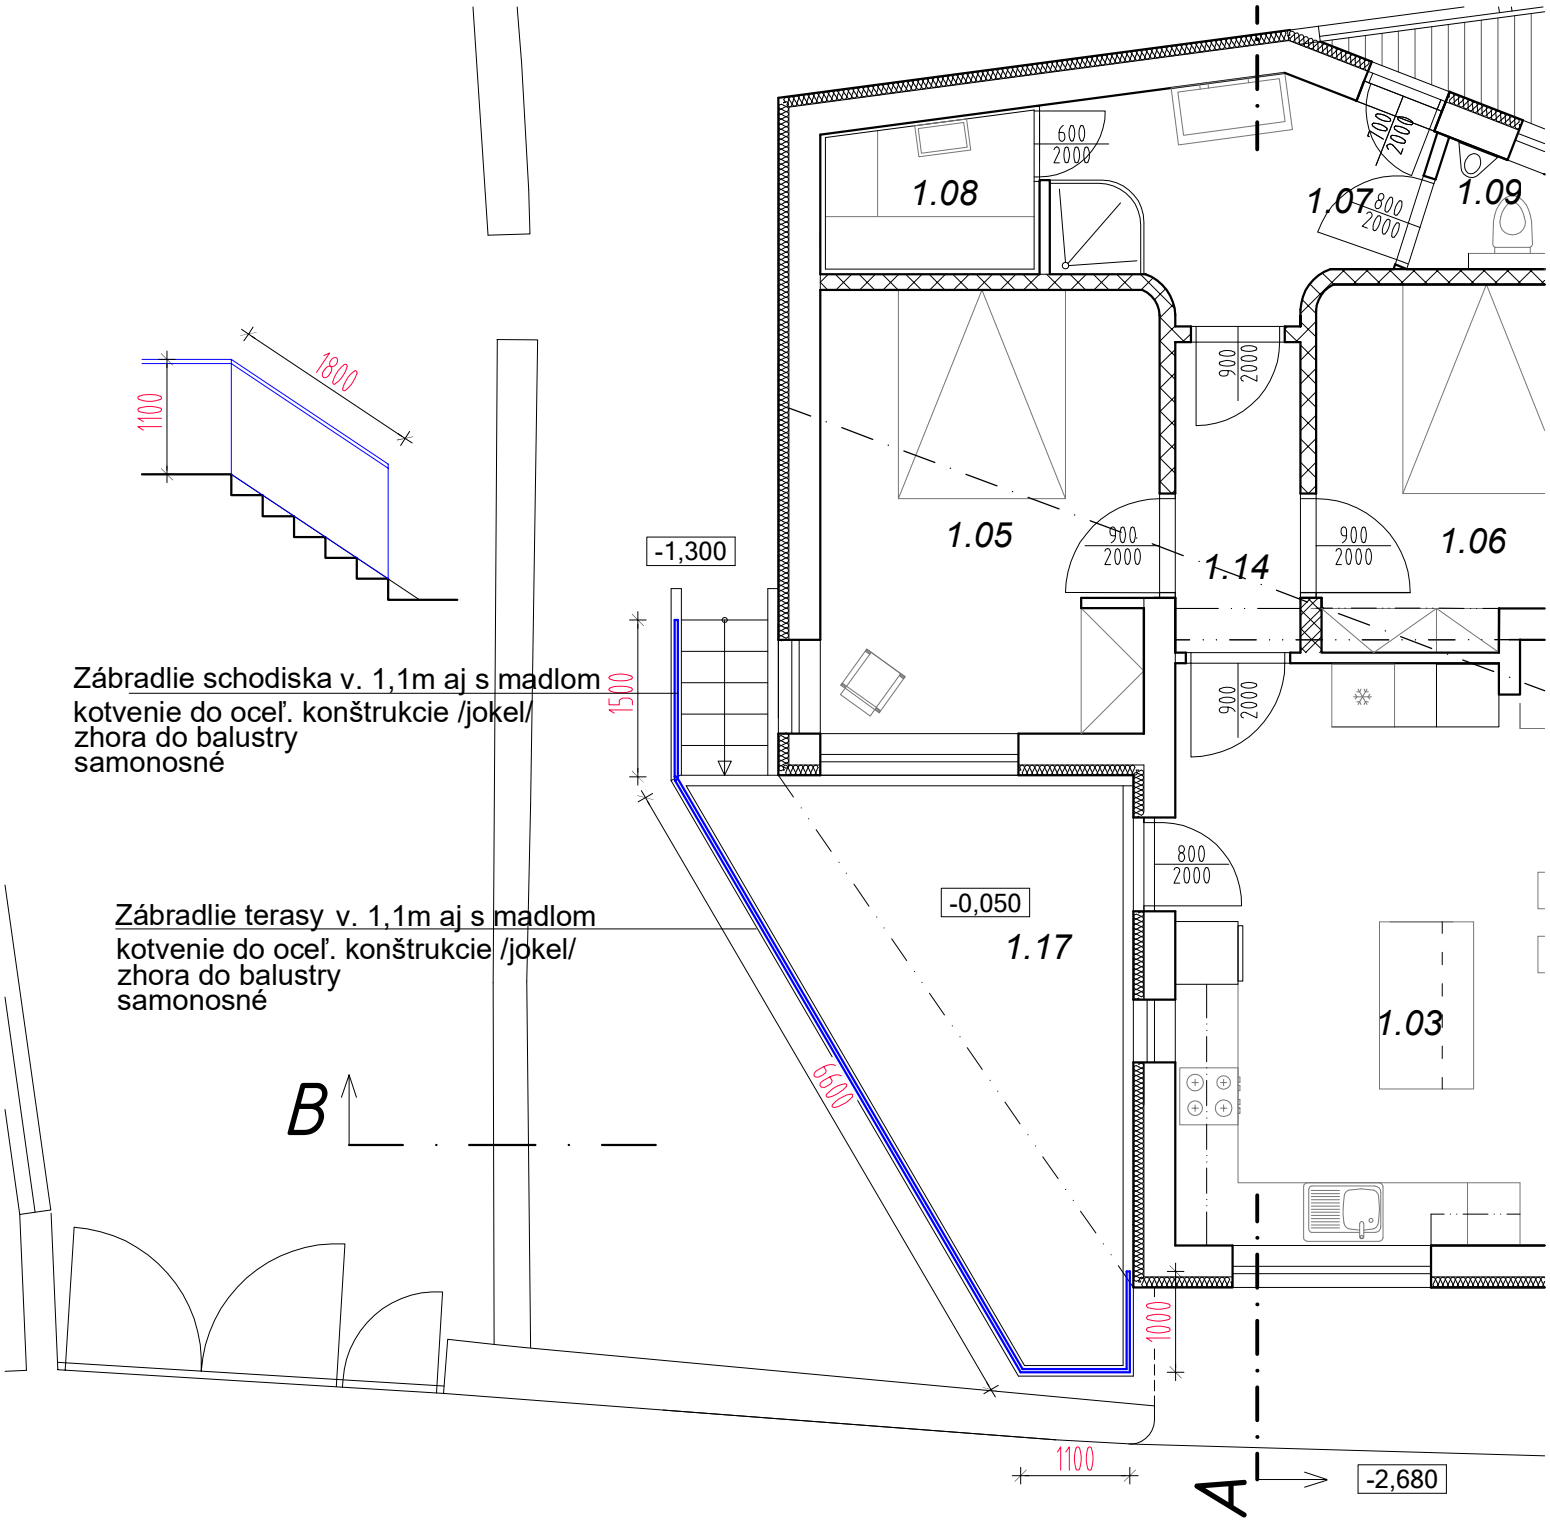
1800
1100
Zábradlie schodiska v. 1,1m aj s madlom
kotvenie do oceľ. konštrukcie /jokel/
zhora do balustry
samonosné
Zábradlie terasy v. 1,1m aj s madlom
kotvenie do oceľ. konštrukcie /jokel/
zhora do balustry
samonosné
B
-1,300
1500
6600
-0,050
1.17
1.08
1.07
1.09
1.05
1.14
1.06
1.03
600
2000
800
2000
900
2000
1000
2000
1000
1100
A
-2,680