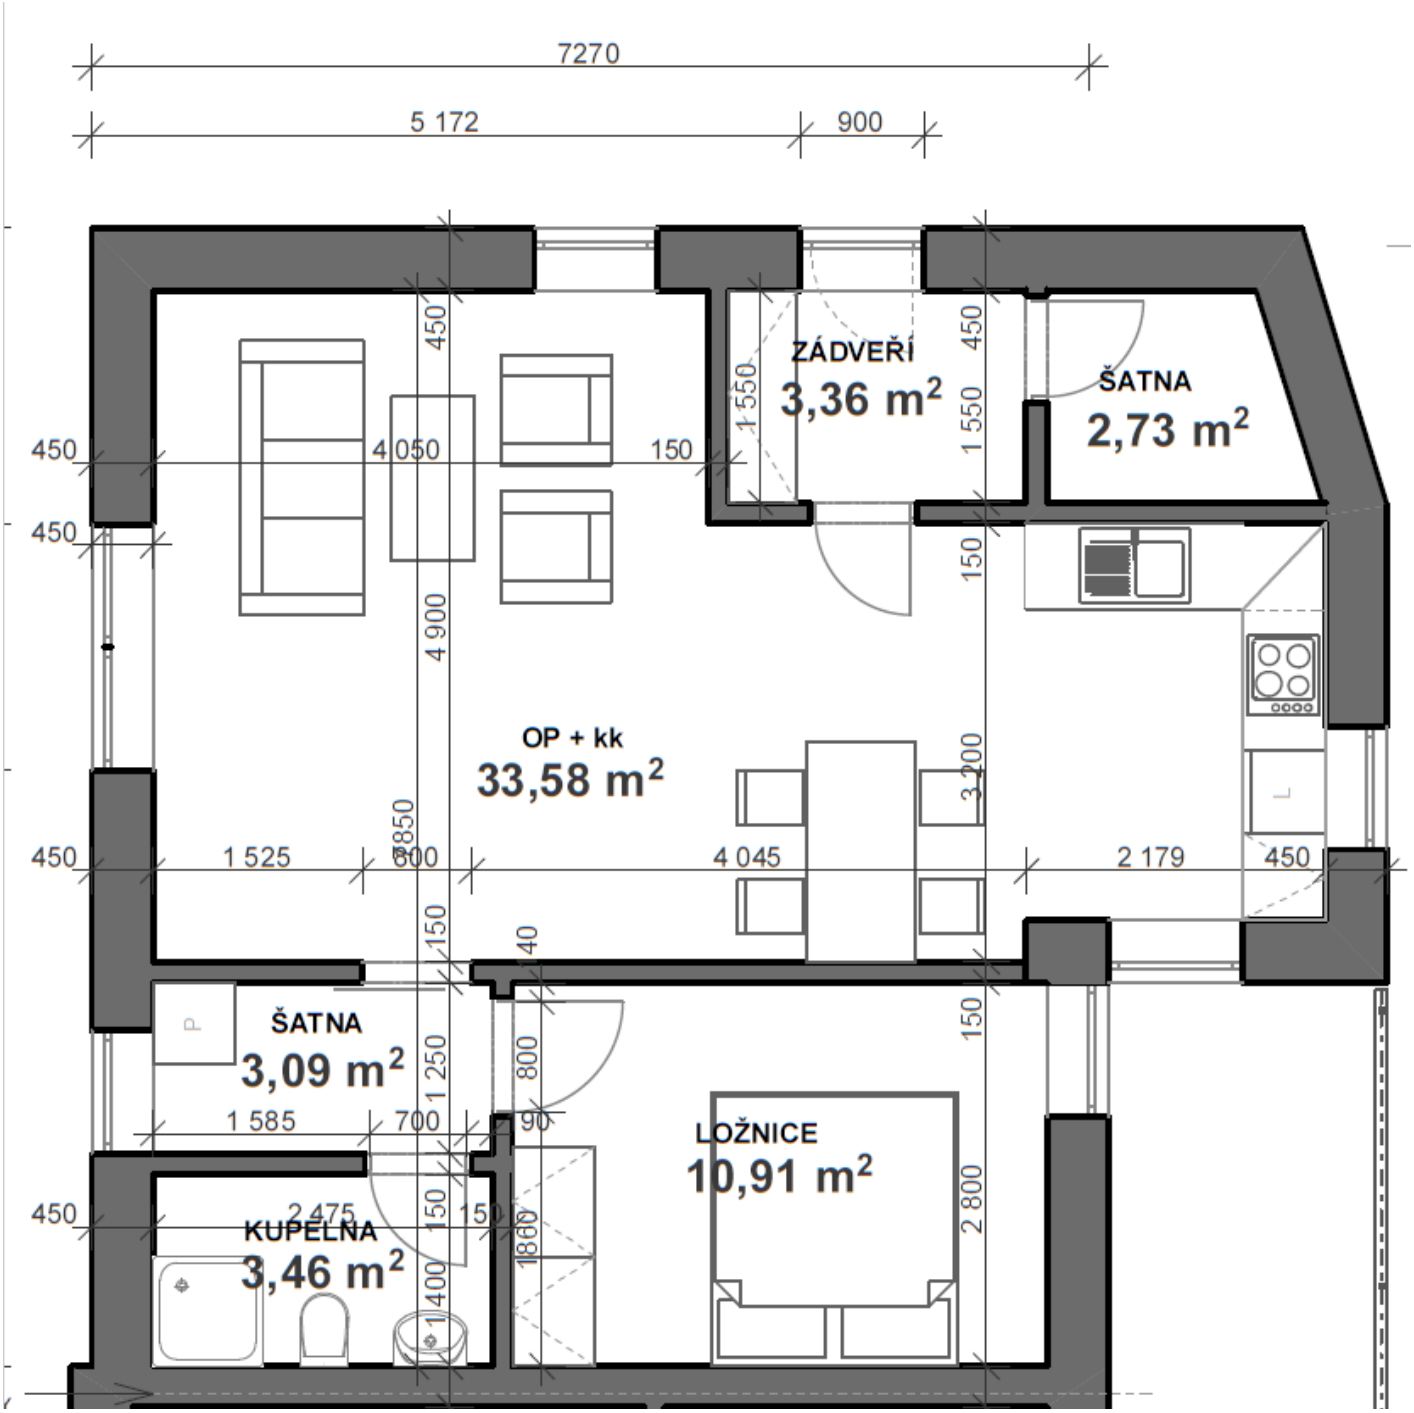
7270
5 172
900
ZÁDVEŘÍ
3,36 m²
ŠATNA
2,73 m²
OP + kk
33,58 m²
ŠATNA
3,09 m²
LOŽNICE
10,91 m²
KUPELNA
3,46 m²
450
4 050
150
1 550
4 900
3 200
1 525
800
4 045
2 179
1 250
1 585
700
90
2 475
1 400
1 860
2 800