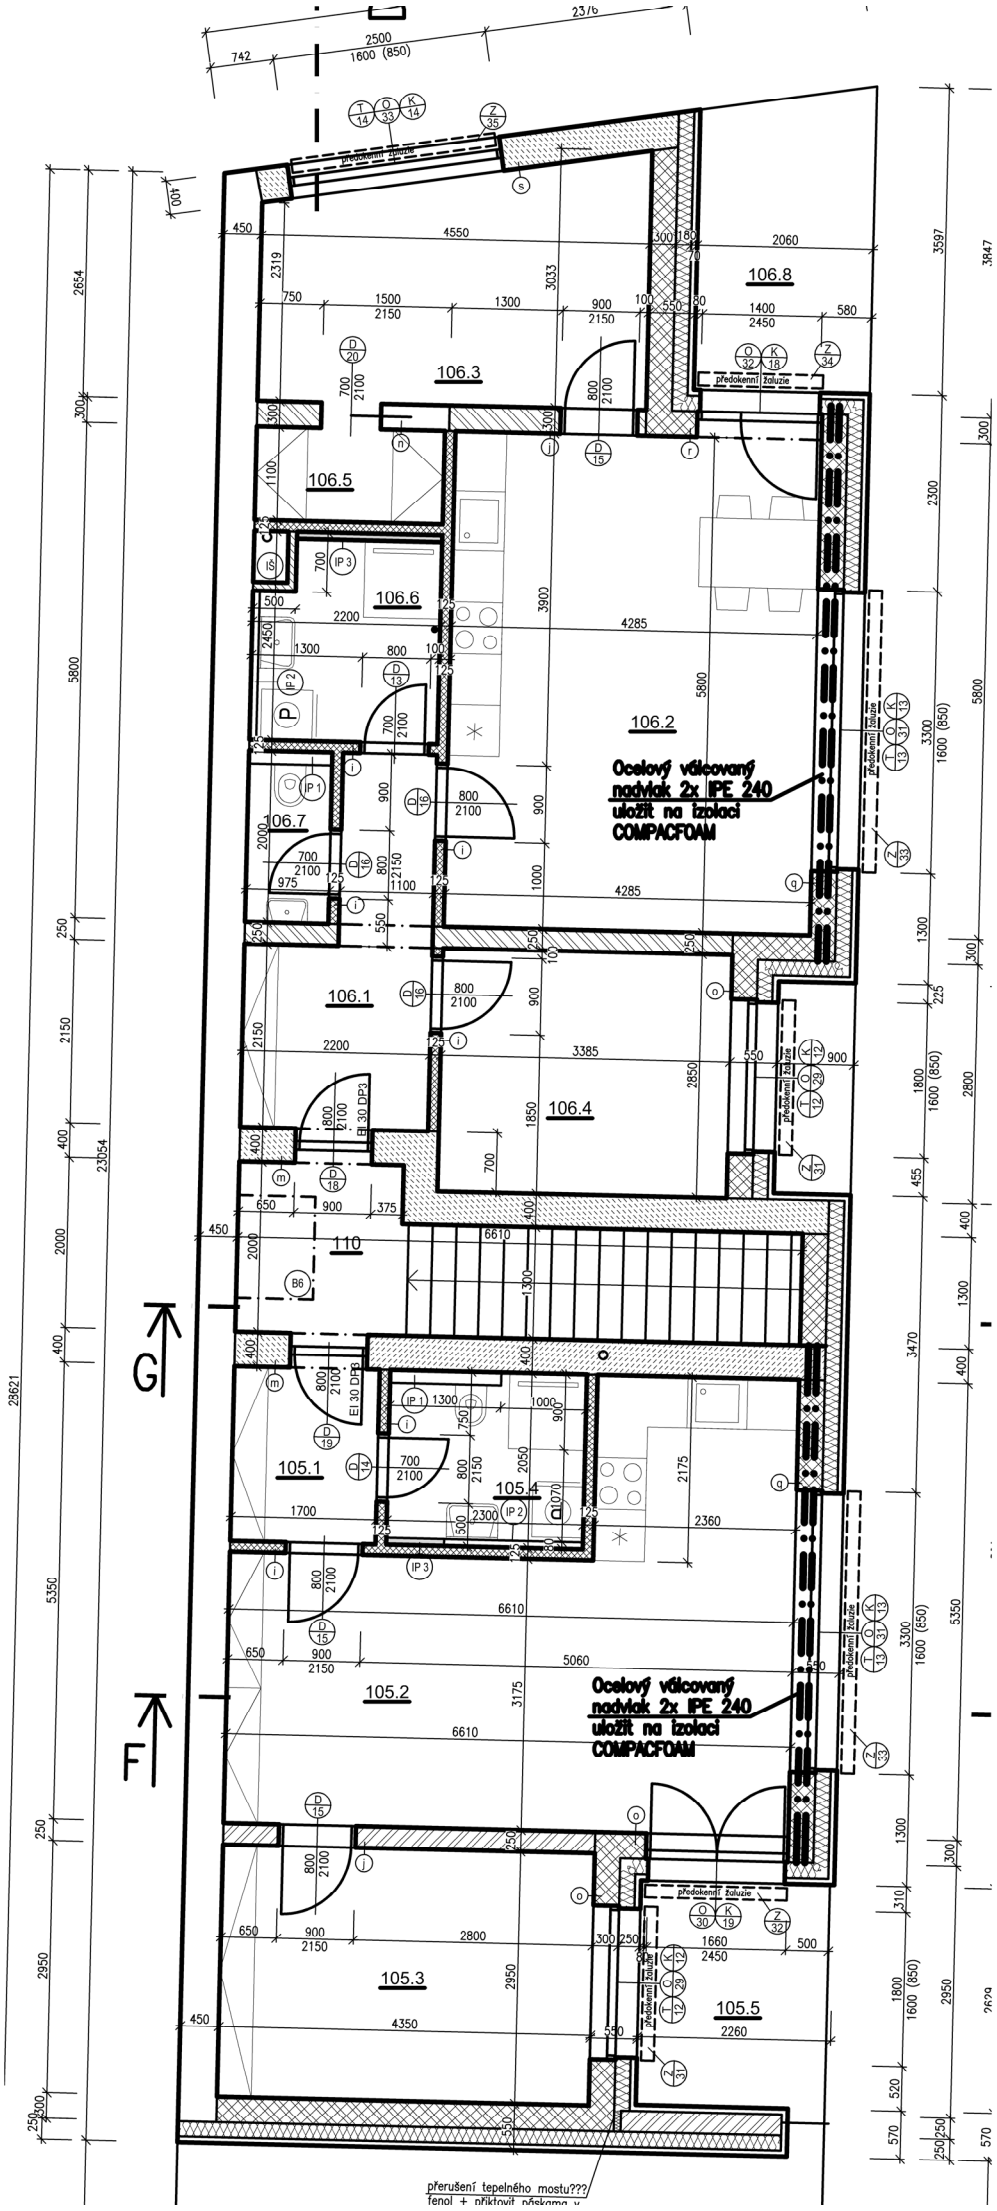
106.8
106.3
106.5
106.6
106.2
106.7
106.1
106.4
110
105.1
105.4
105.2
105.3
105.5
Ocelový válcovaný nadvlak 2x IPE 240 uložit na izolaci COMPACFOAM
Ocelový válcovaný nadvlak 2x IPE 240 uložit na izolaci COMPACFOAM
předokenní žaluzie
G
F
přerušení tepelného mostu???
fenol + příktovit pěskama v