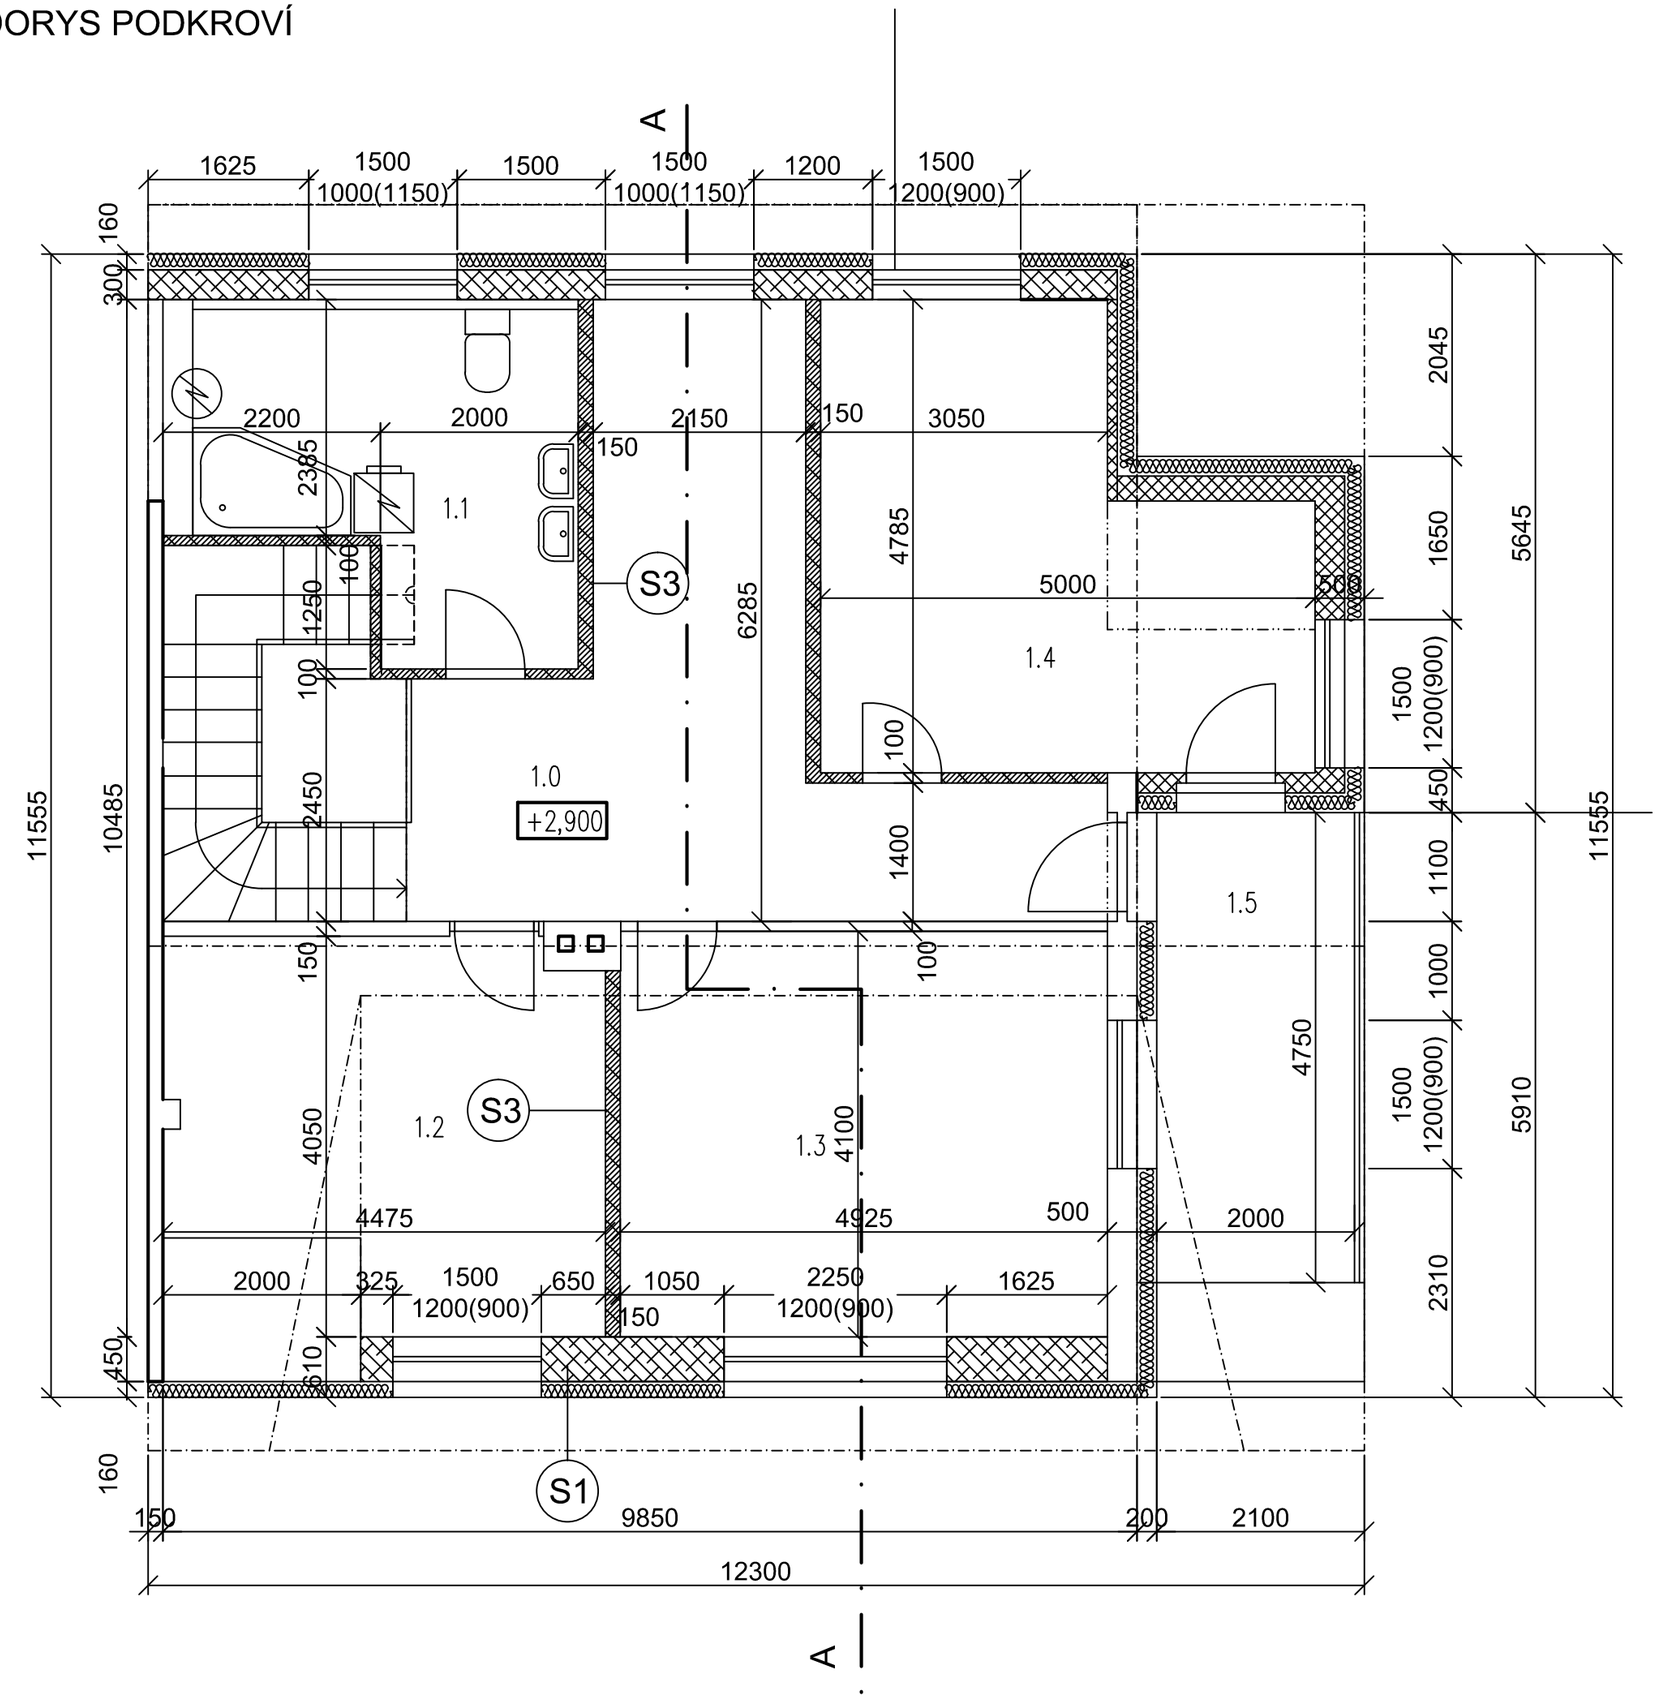PŮDORYS PODKROVÍ