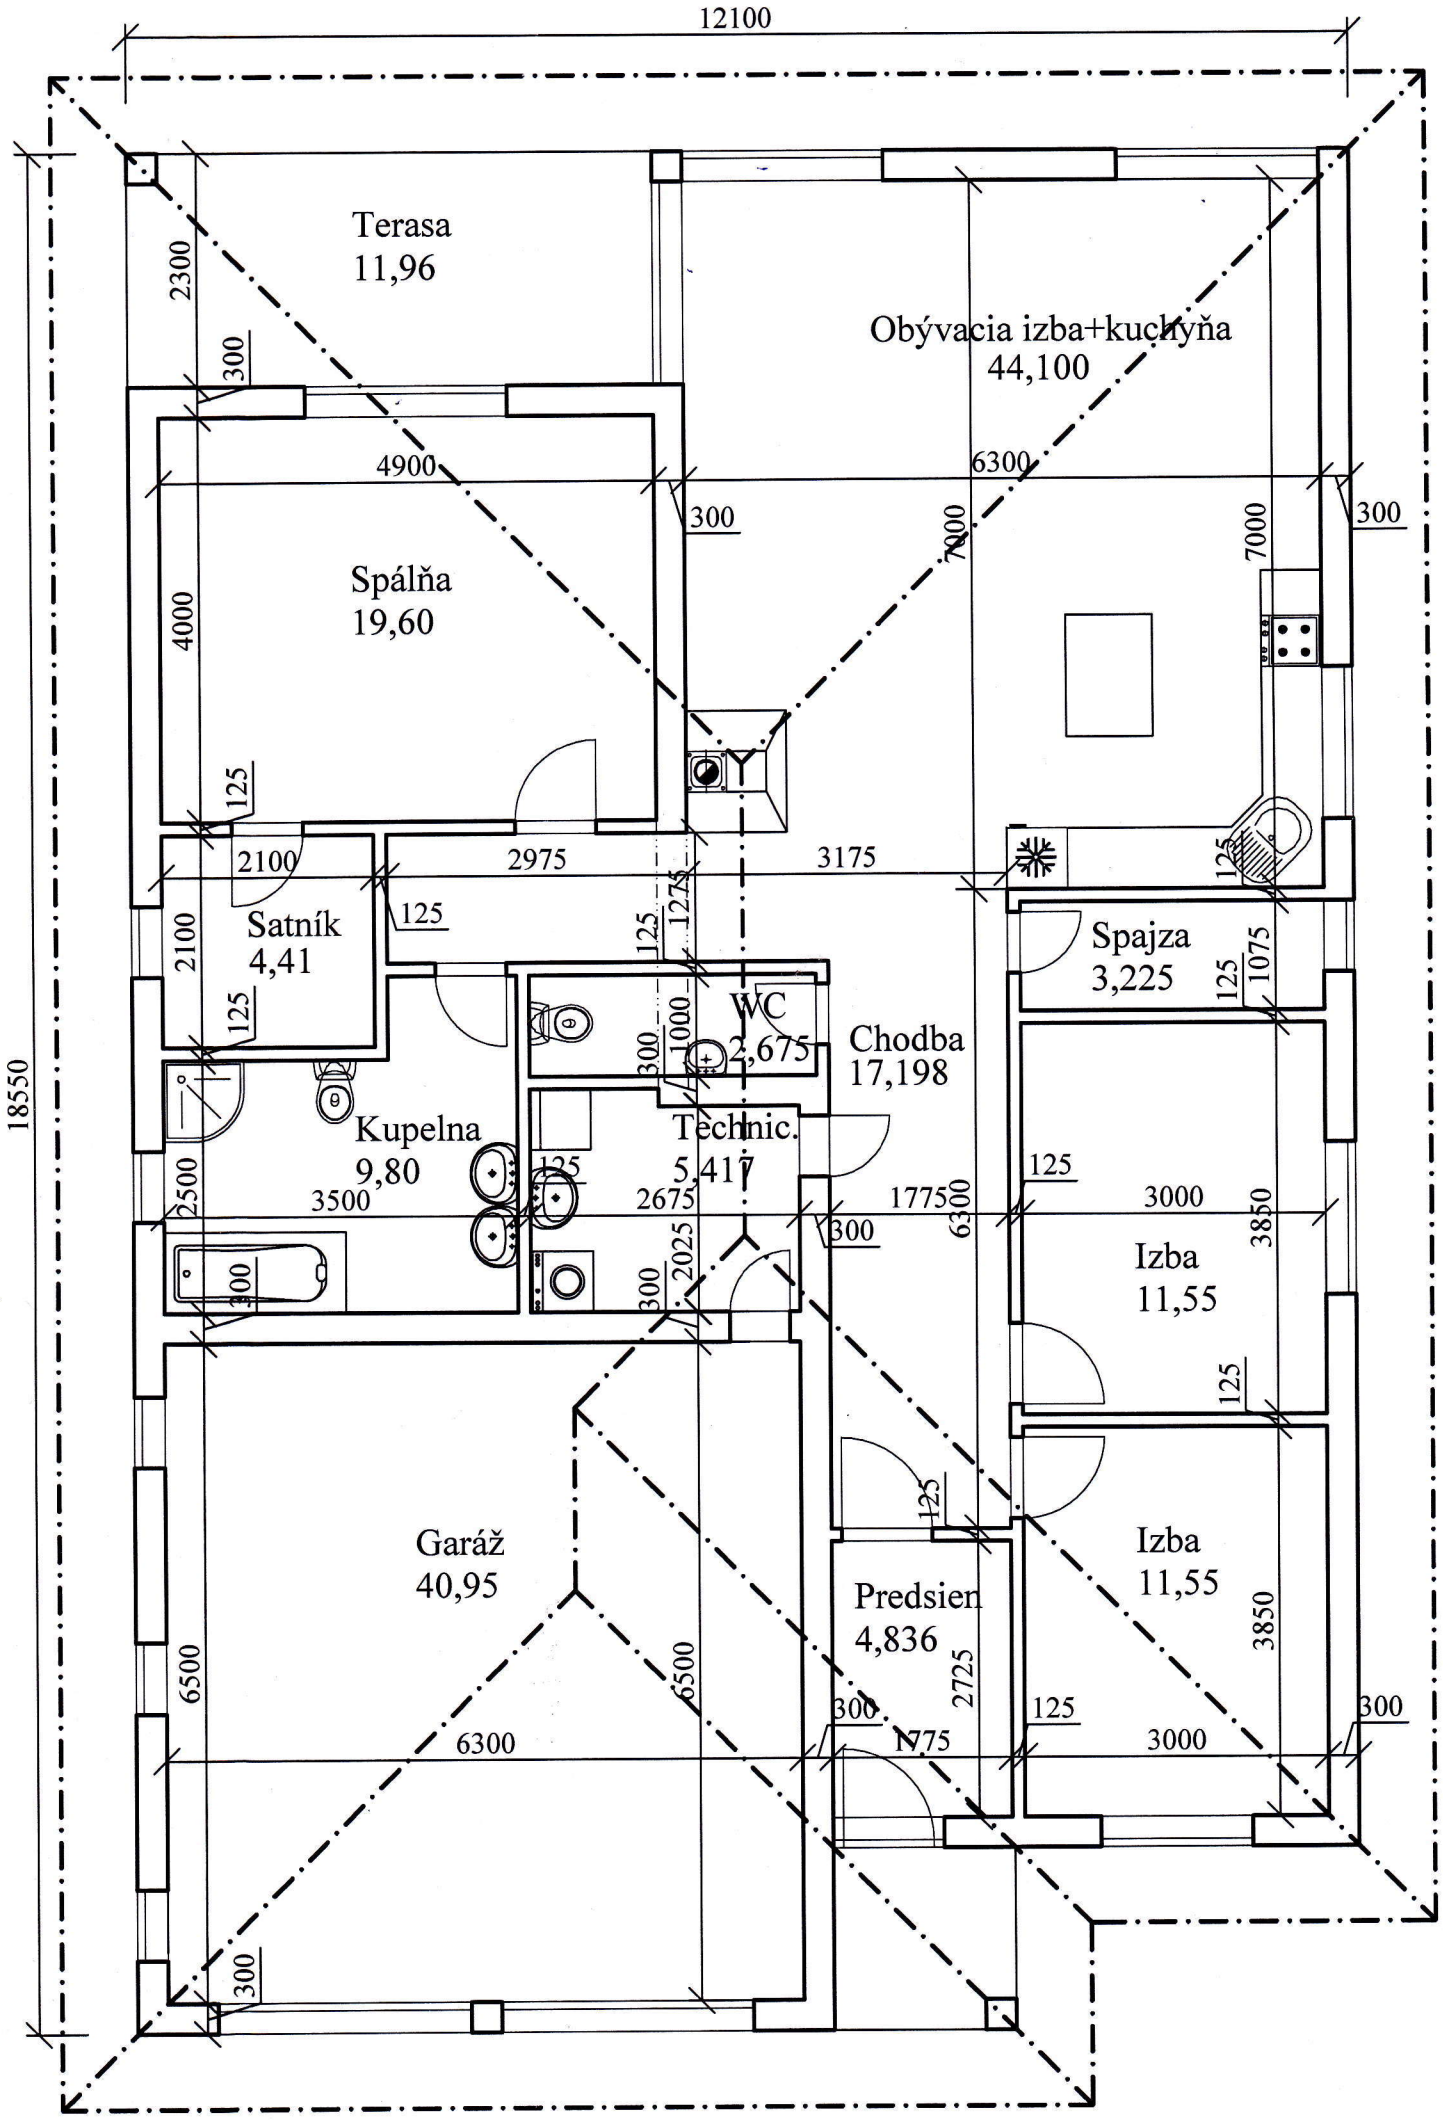
12100
18550
Terasa
11,96
Obývacia izba+kuchyňa
44,100
Spálňa
19,60
Satník
4,41
WC
2,675
Chodba
17,198
Spajza
3,225
Kupelna
9,80
Technic.
5,417
Izba
11,55
Izba
11,55
Garáž
40,95
Predsien
4,836
2300
300
4900
6300
300
7000
7000
300
4000
125
2100
2975
3175
125
125
1275
125
2100
125
125
1075
1000
300
125
3500
2675
1775
6300
3000
3850
2500
300
2025
300
300
125
125
125
6500
6500
6300
300
1775
125
3000
300
2725
3850
300