


PŮDORYS PŘÍZEMÍ

ZODPOVĚDNÝ PROJEKTANT:	FRANTIŠEK BÍLEK	VYPRACOVAL:	FRANTIŠEK BÍLEK
MÍSTO:	JENÍŠOVICE - BÝKEV	OKRES:	MĚLNÍK
KRAJ:	STŘEDOČESKÝ	POZEMEK:	ST. 11/2
INVESTOR:	SJM Tesárek Pavel a Tesárková Jana Horní 222, 27745 Úžice		
AKCE:	STAVEBNÍ ÚPRAVY A NOVÝ KROV RD ČP.12 p.p.č. st. 11/2 v k.ú. JENÍŠOVICE U MĚLNÍKA		
NÁZEV VÝKRESU:	PŮDORYS PŘÍZEMÍ - STAVEBNÍ ČÁST		
STUPEŇ PROJEKTU:	STAVEBNÍ POVOLENÍ	DATUM:	05/2015
MĚŘITKO:	1 : 72	Č. VÝKRESU	3

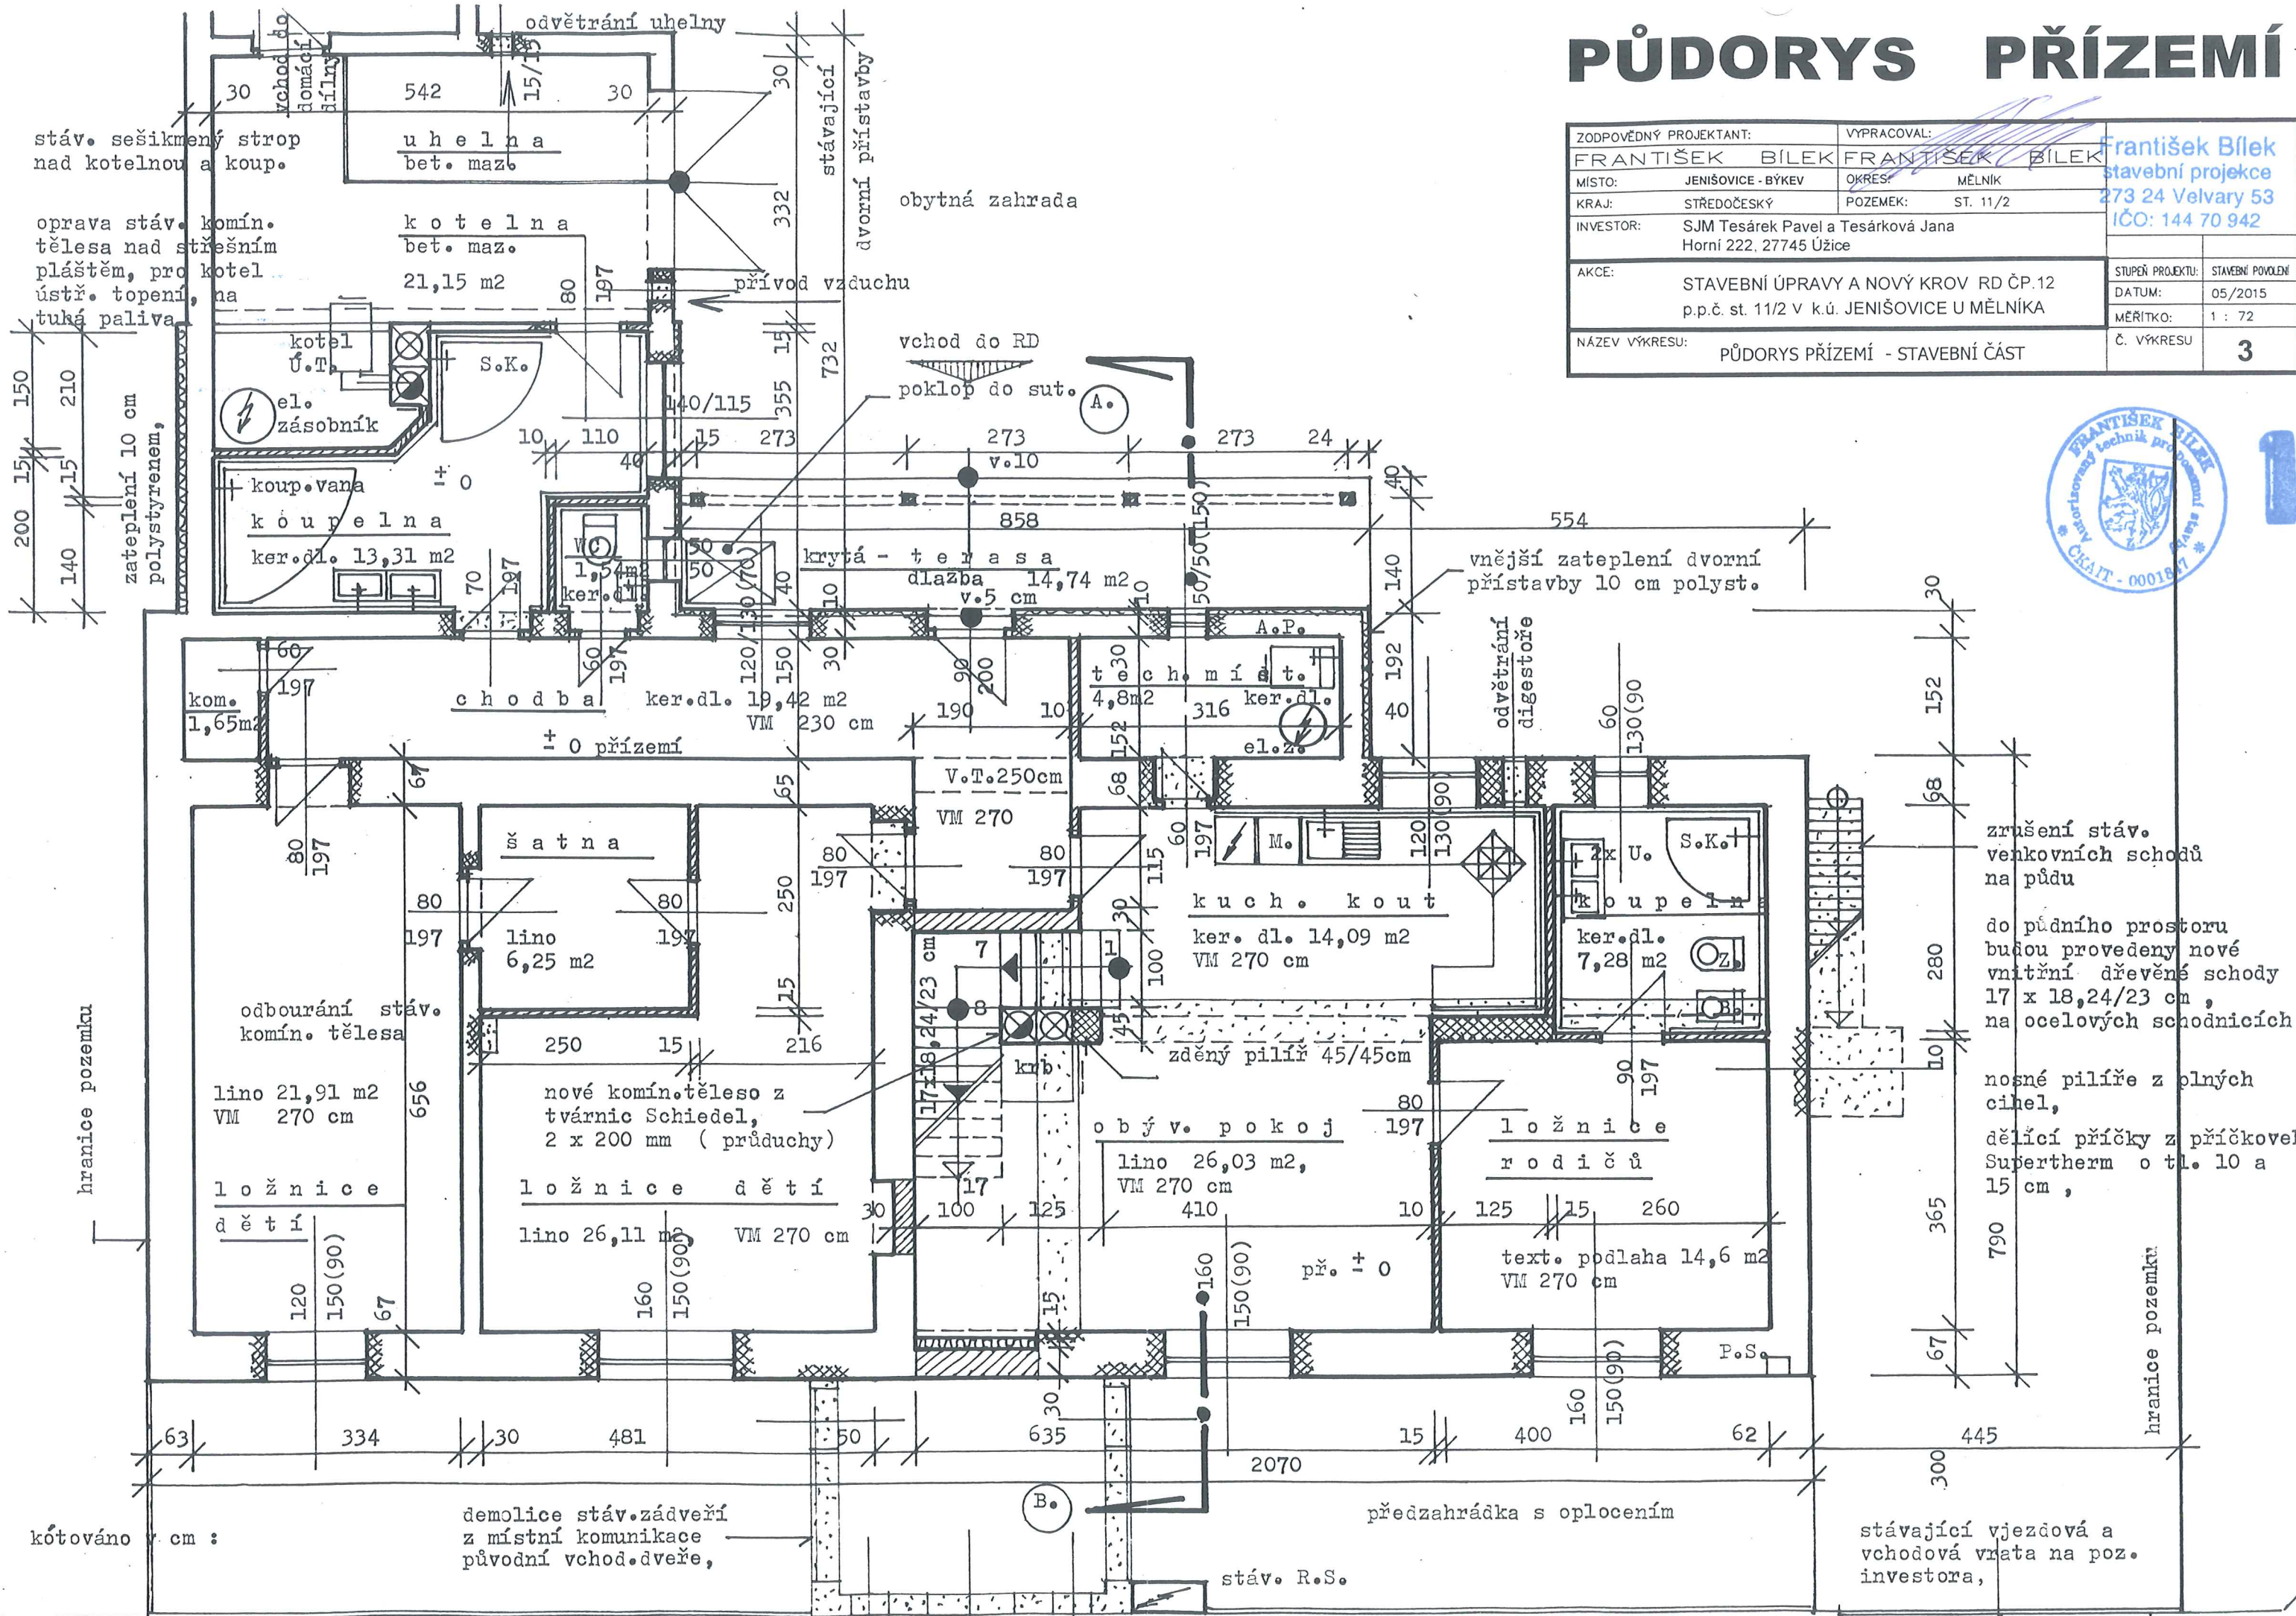

stáv. sešikmený strop nad kotelnou a koup.

oprava stáv. komín. tělesa nad střešním pláštěm, pro kotel ústř. topení, na tuhá paliva

zateplení 10 cm polystyrenem,

obytná zahrada

vnější zateplení dvorní přístavby 10 cm polyst.

zrušení stáv. venkovních schodů na půdu

do půdního prostoru budou provedeny nové vnitřní dřevěné schody 17 x 18,24/23 cm, na ocelových schodnicích

nosné pilíře z plných cihel, dělicí příčky z příčkových Supertherm o tl. 10 a 15 cm,

kótováno v cm :

demolice stáv.zádveří z místní komunikace původní vchod.dveře,

předzahrádka s oplocením

stávající vjezdová a vchodová vrata na poz. investora,

stáv. R.S.