


**PÔDORYS - interiér**



**3D - interiér**

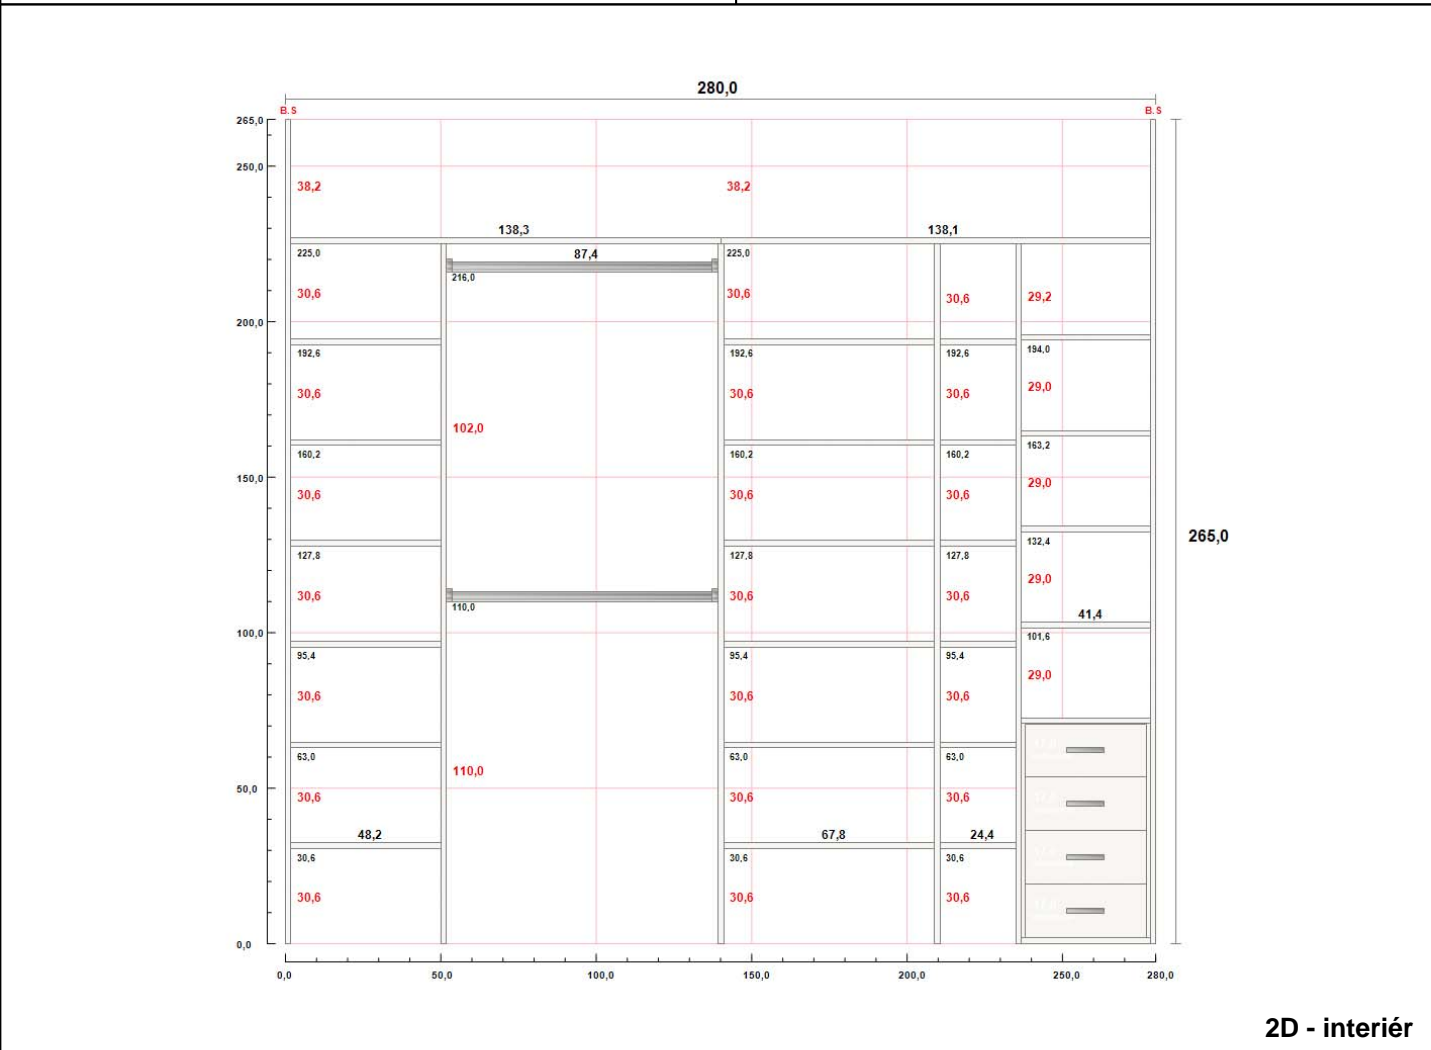

**2D - interiér**