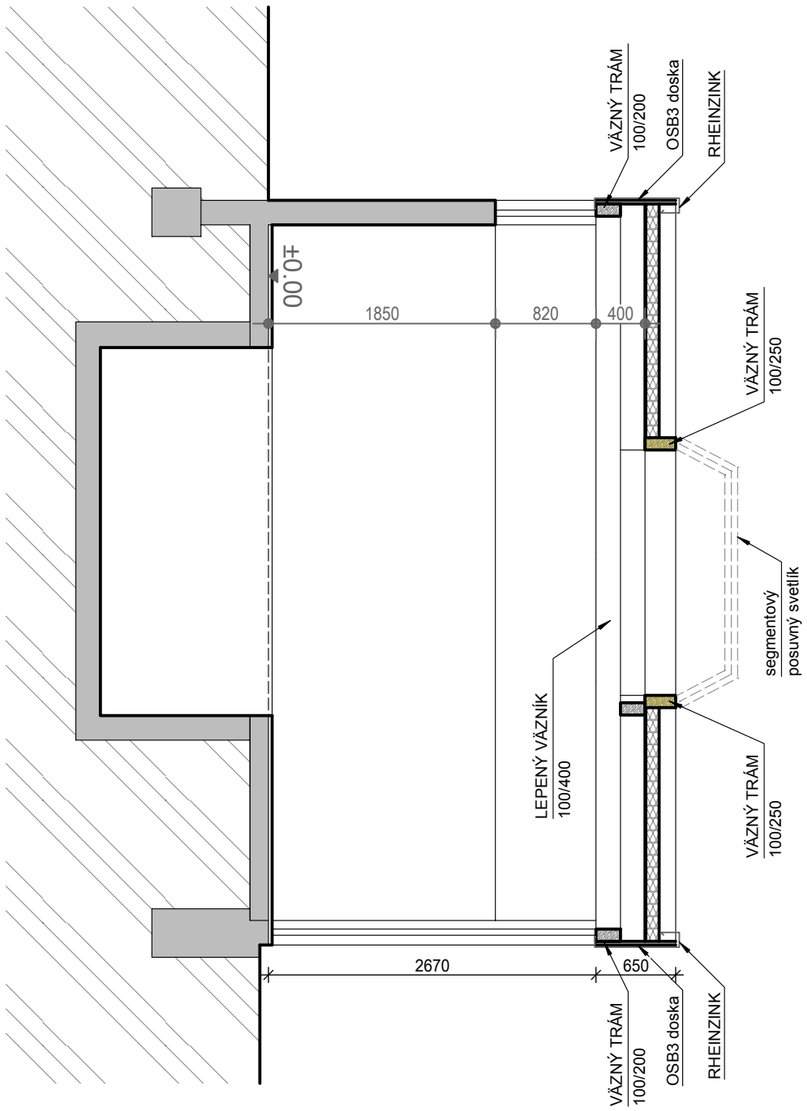
VÄZNÝ TRÁM
100/200
OSB3 doska
RHEINZINK
±0.00
1850
820
400
VÄZNÝ TRÁM
100/250
segmentový
posuvný svetlík
LEPENÝ VÄZNÍK
100/400
VÄZNÝ TRÁM
100/250
2670
650
VÄZNÝ TRÁM
100/200
OSB3 doska
RHEINZINK

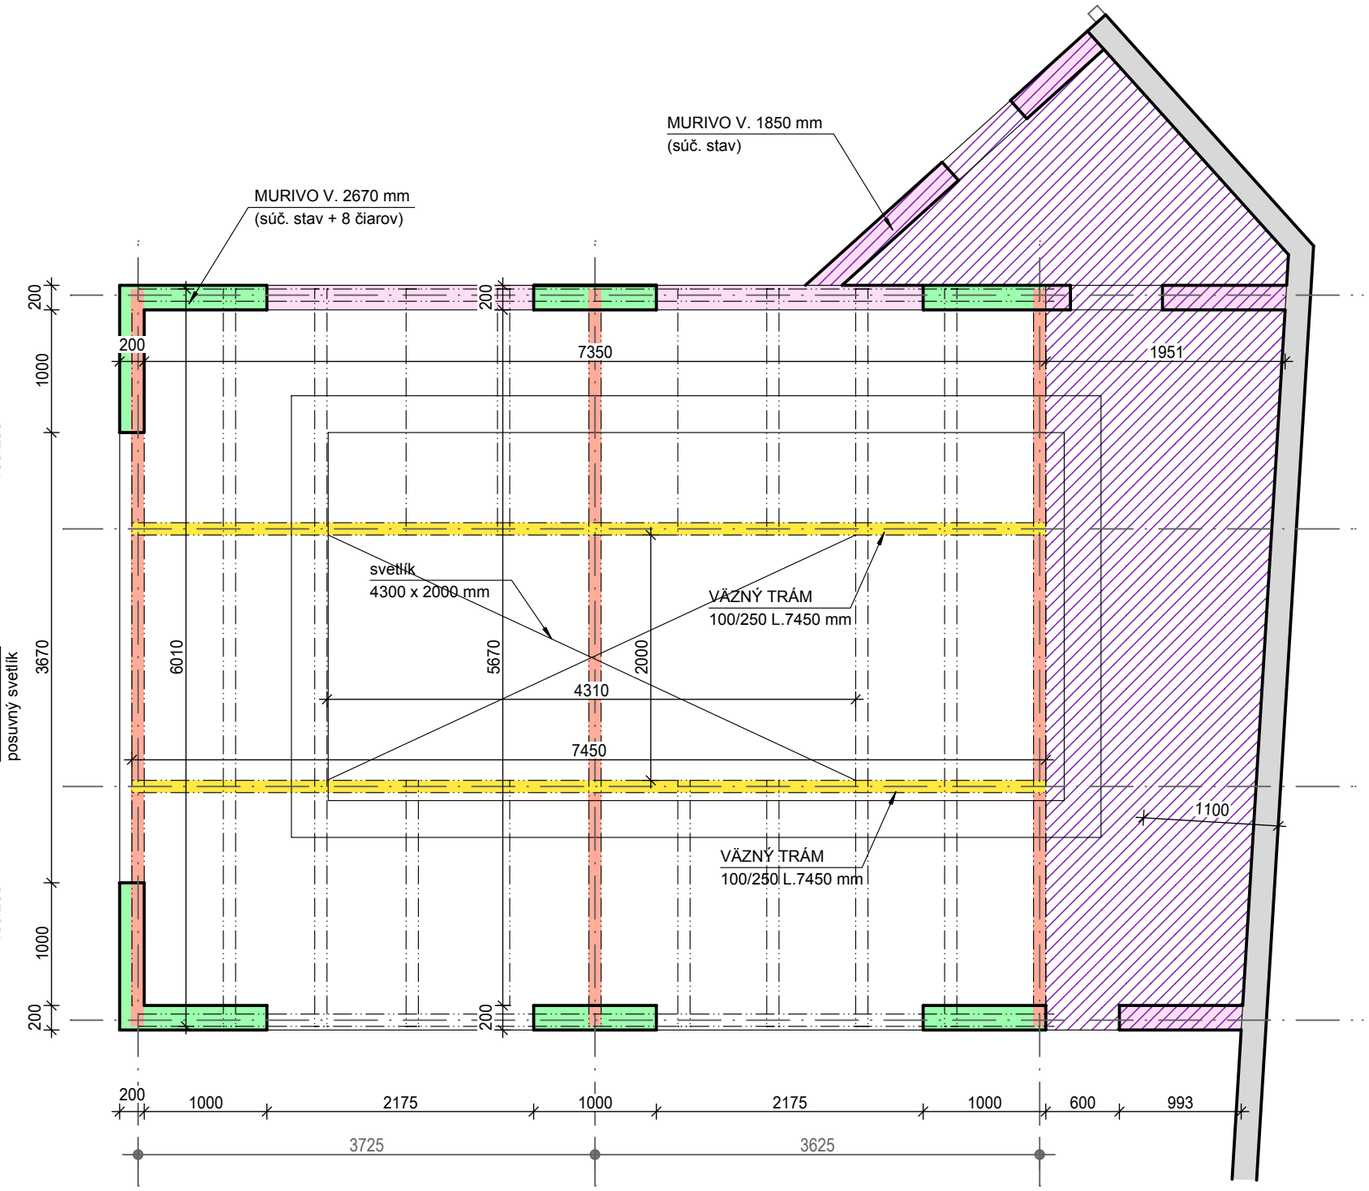
MURIVO V. 1850 mm
(súč. stav)
MURIVO V. 2670 mm
(súč. stav + 8 čiarov)
200
1000
3670
1000
200
200
7350
1951
6010
5670
2000
4310
7450
1100
svetlík
4300 x 2000 mm
VÄZNÝ TRÁM
100/250 L.7450 mm
VÄZNÝ TRÁM
100/250 L.7450 mm
200
1000
2175
1000
2175
1000
600
993
3725
3625

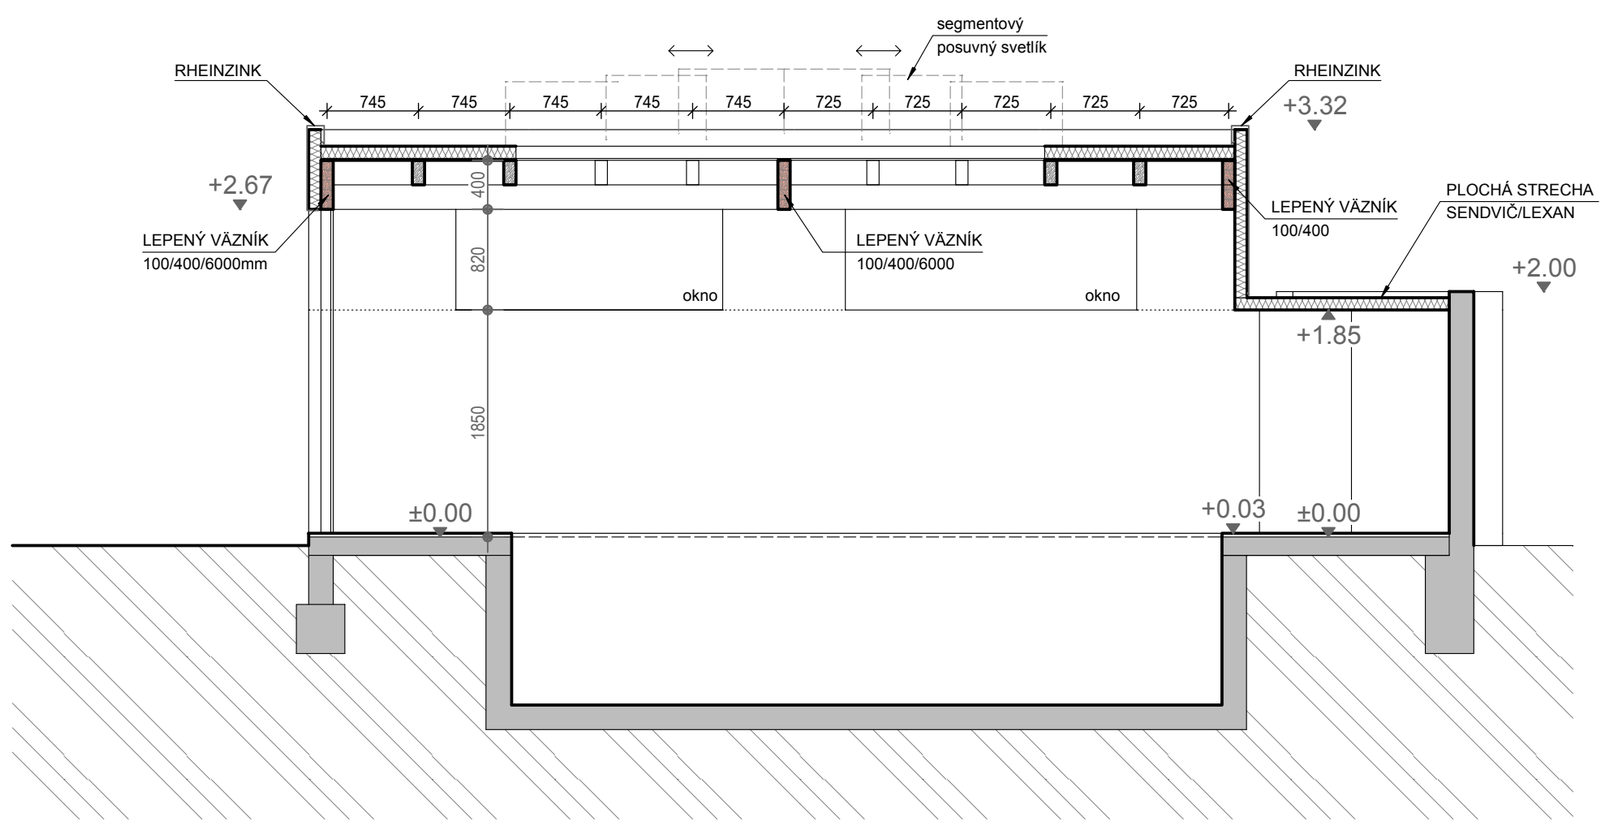
segmentový
posuvný svetlík
RHEINZINK
745
745
745
745
745
725
725
725
725
725
RHEINZINK
+3.32
+2.67
400
820
1850
LEPENÝ VÄZNÍK
100/400/6000mm
LEPENÝ VÄZNÍK
100/400/6000
okno
okno
LEPENÝ VÄZNÍK
100/400
PLOCHÁ STRECHA
SENDVIČ/LEXAN
+2.00
+1.85
±0.00
+0.03
±0.00