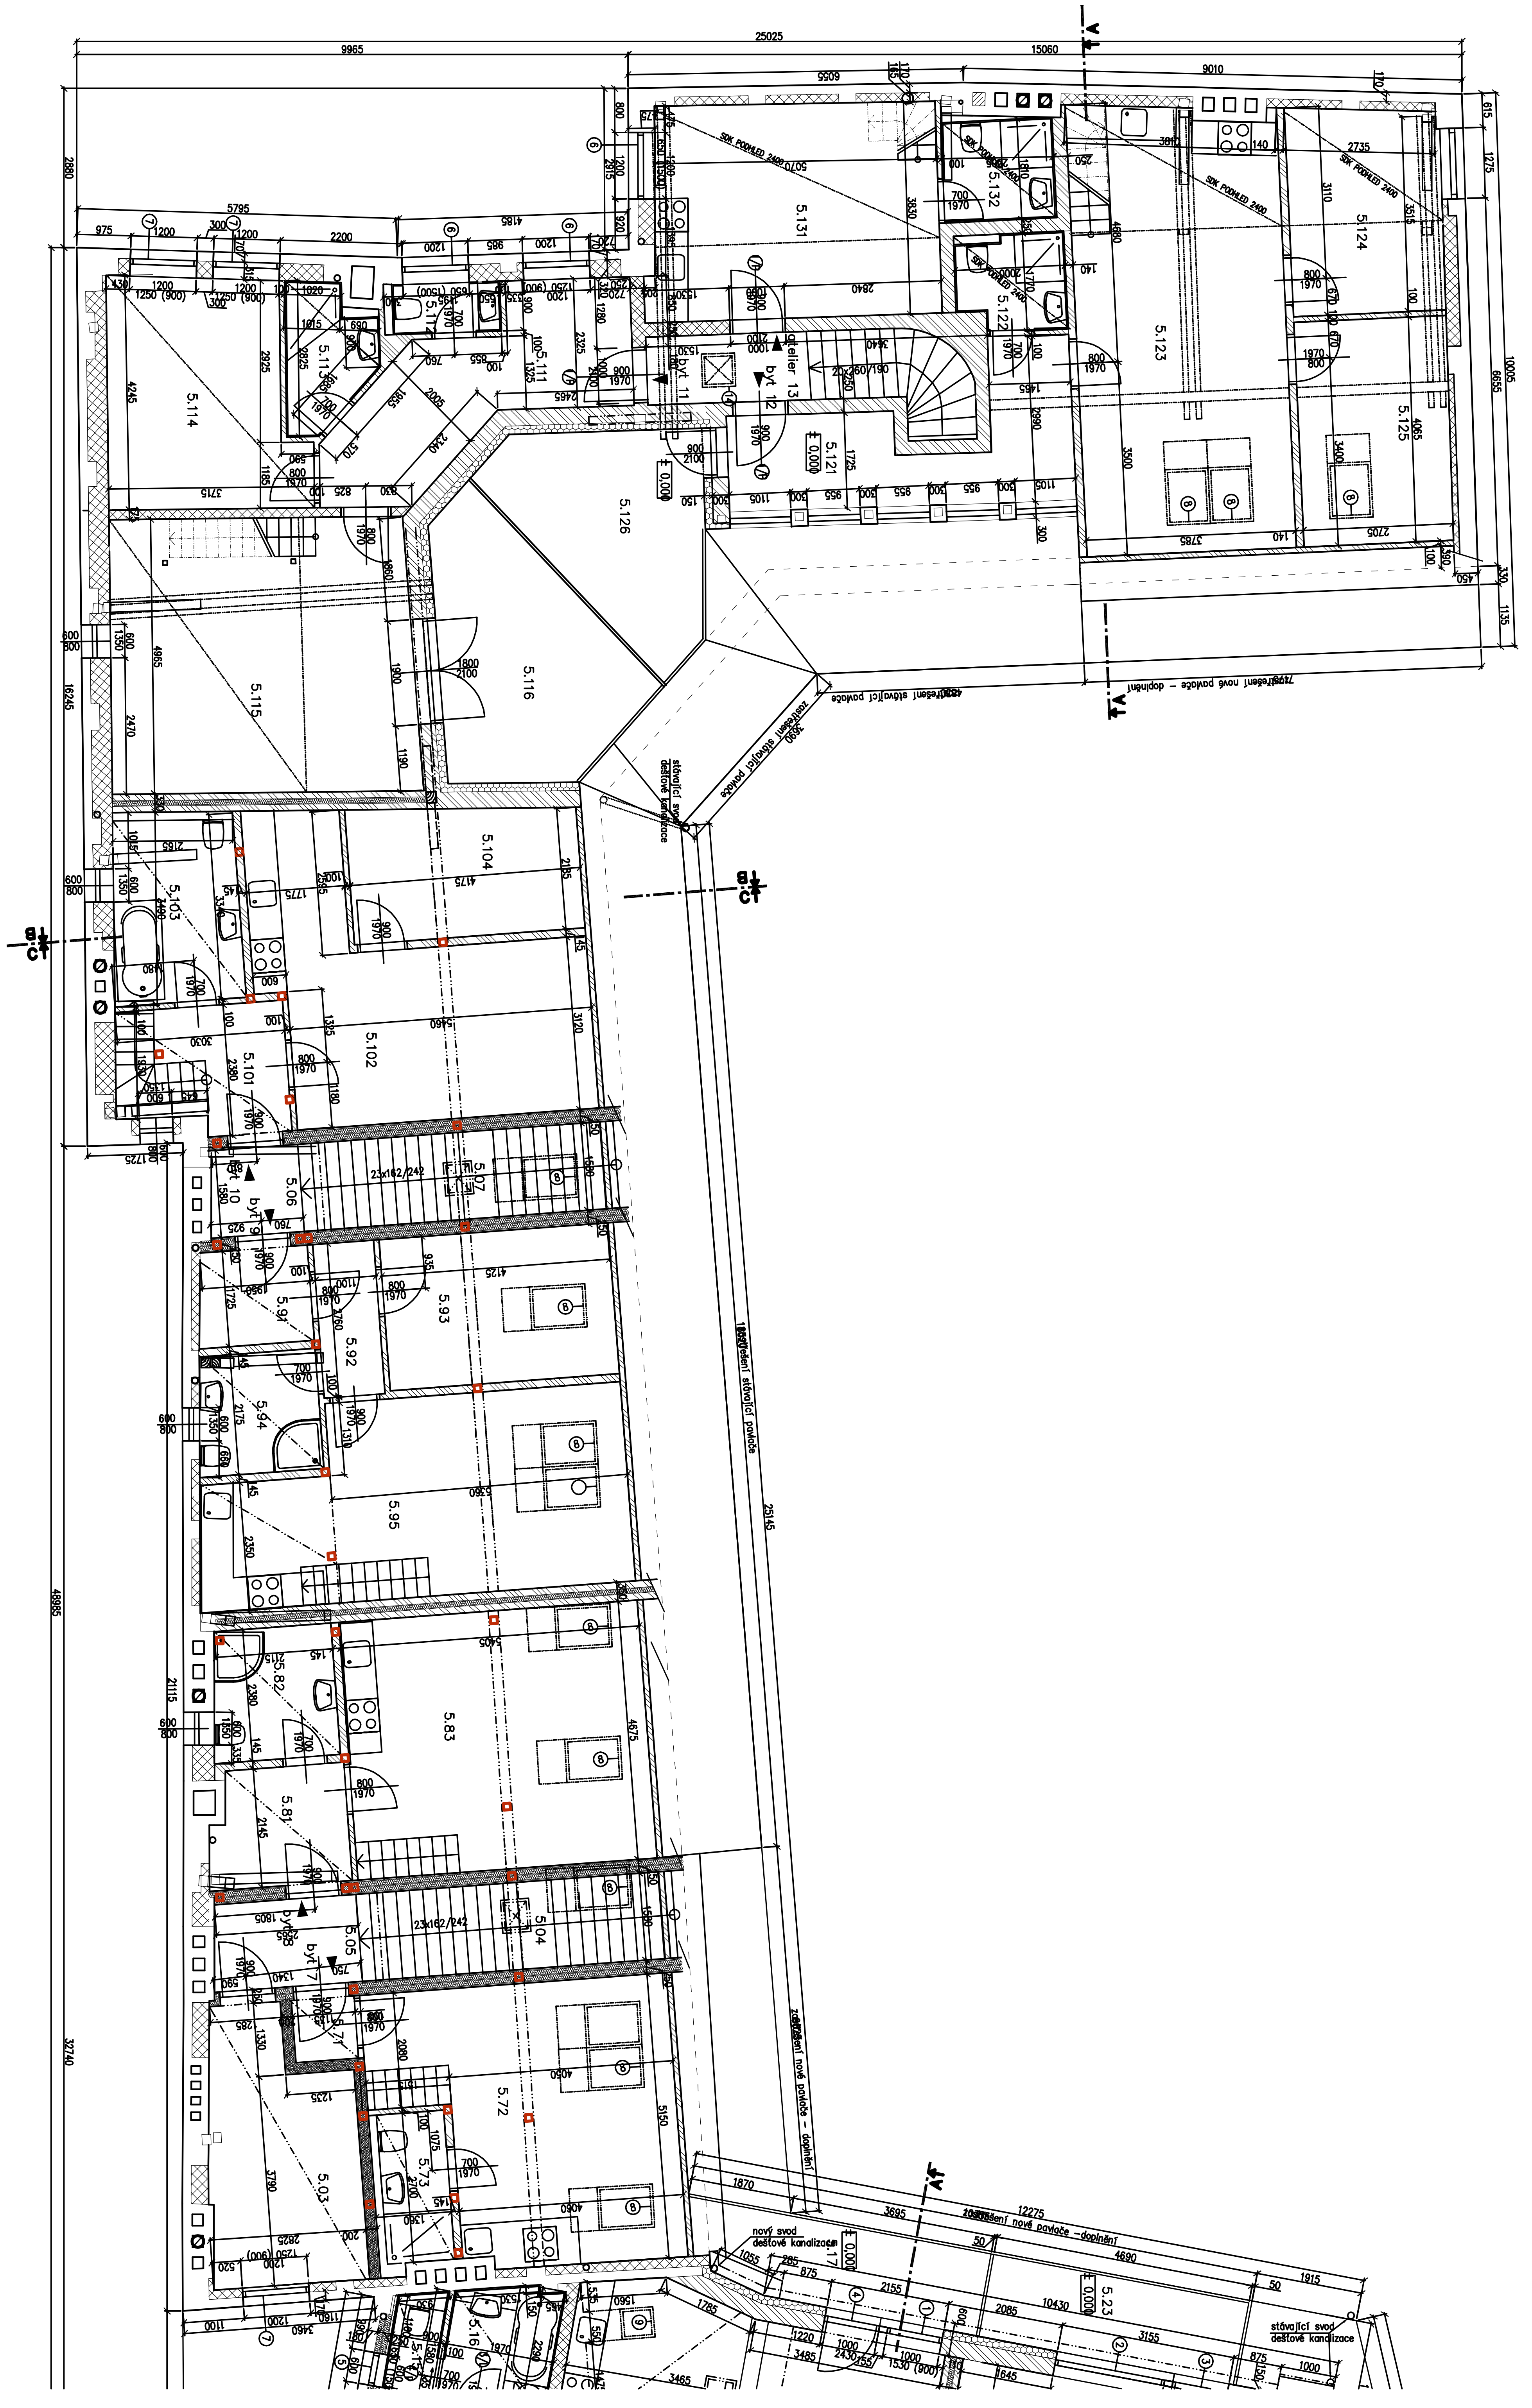

5.114
5.113
5.112
5.111
5.131
5.132
5.122
5.123
5.124
5.125
5.121
5.126
5.116
5.115
5.104
5.103
5.102
5.101
5.06
5.07
5.91
5.92
5.93
5.94
5.95
5.82
5.83
5.81
5.05
5.04
5.71
5.72
5.73
5.03
5.16
5.23
ateliér 13
byt 11
byt 12
byt 10
byt 9
byt 8
byt 7
SDK PODHLED 2400
20x260/190
23x162/242
± 0,000
zastřešení stávající pavlače
zastřešení nové pavlače – doplnění
stávající svod dešťové kanalizace
nový svod dešťové kanalizace