



Půdorys přízemí

1.50

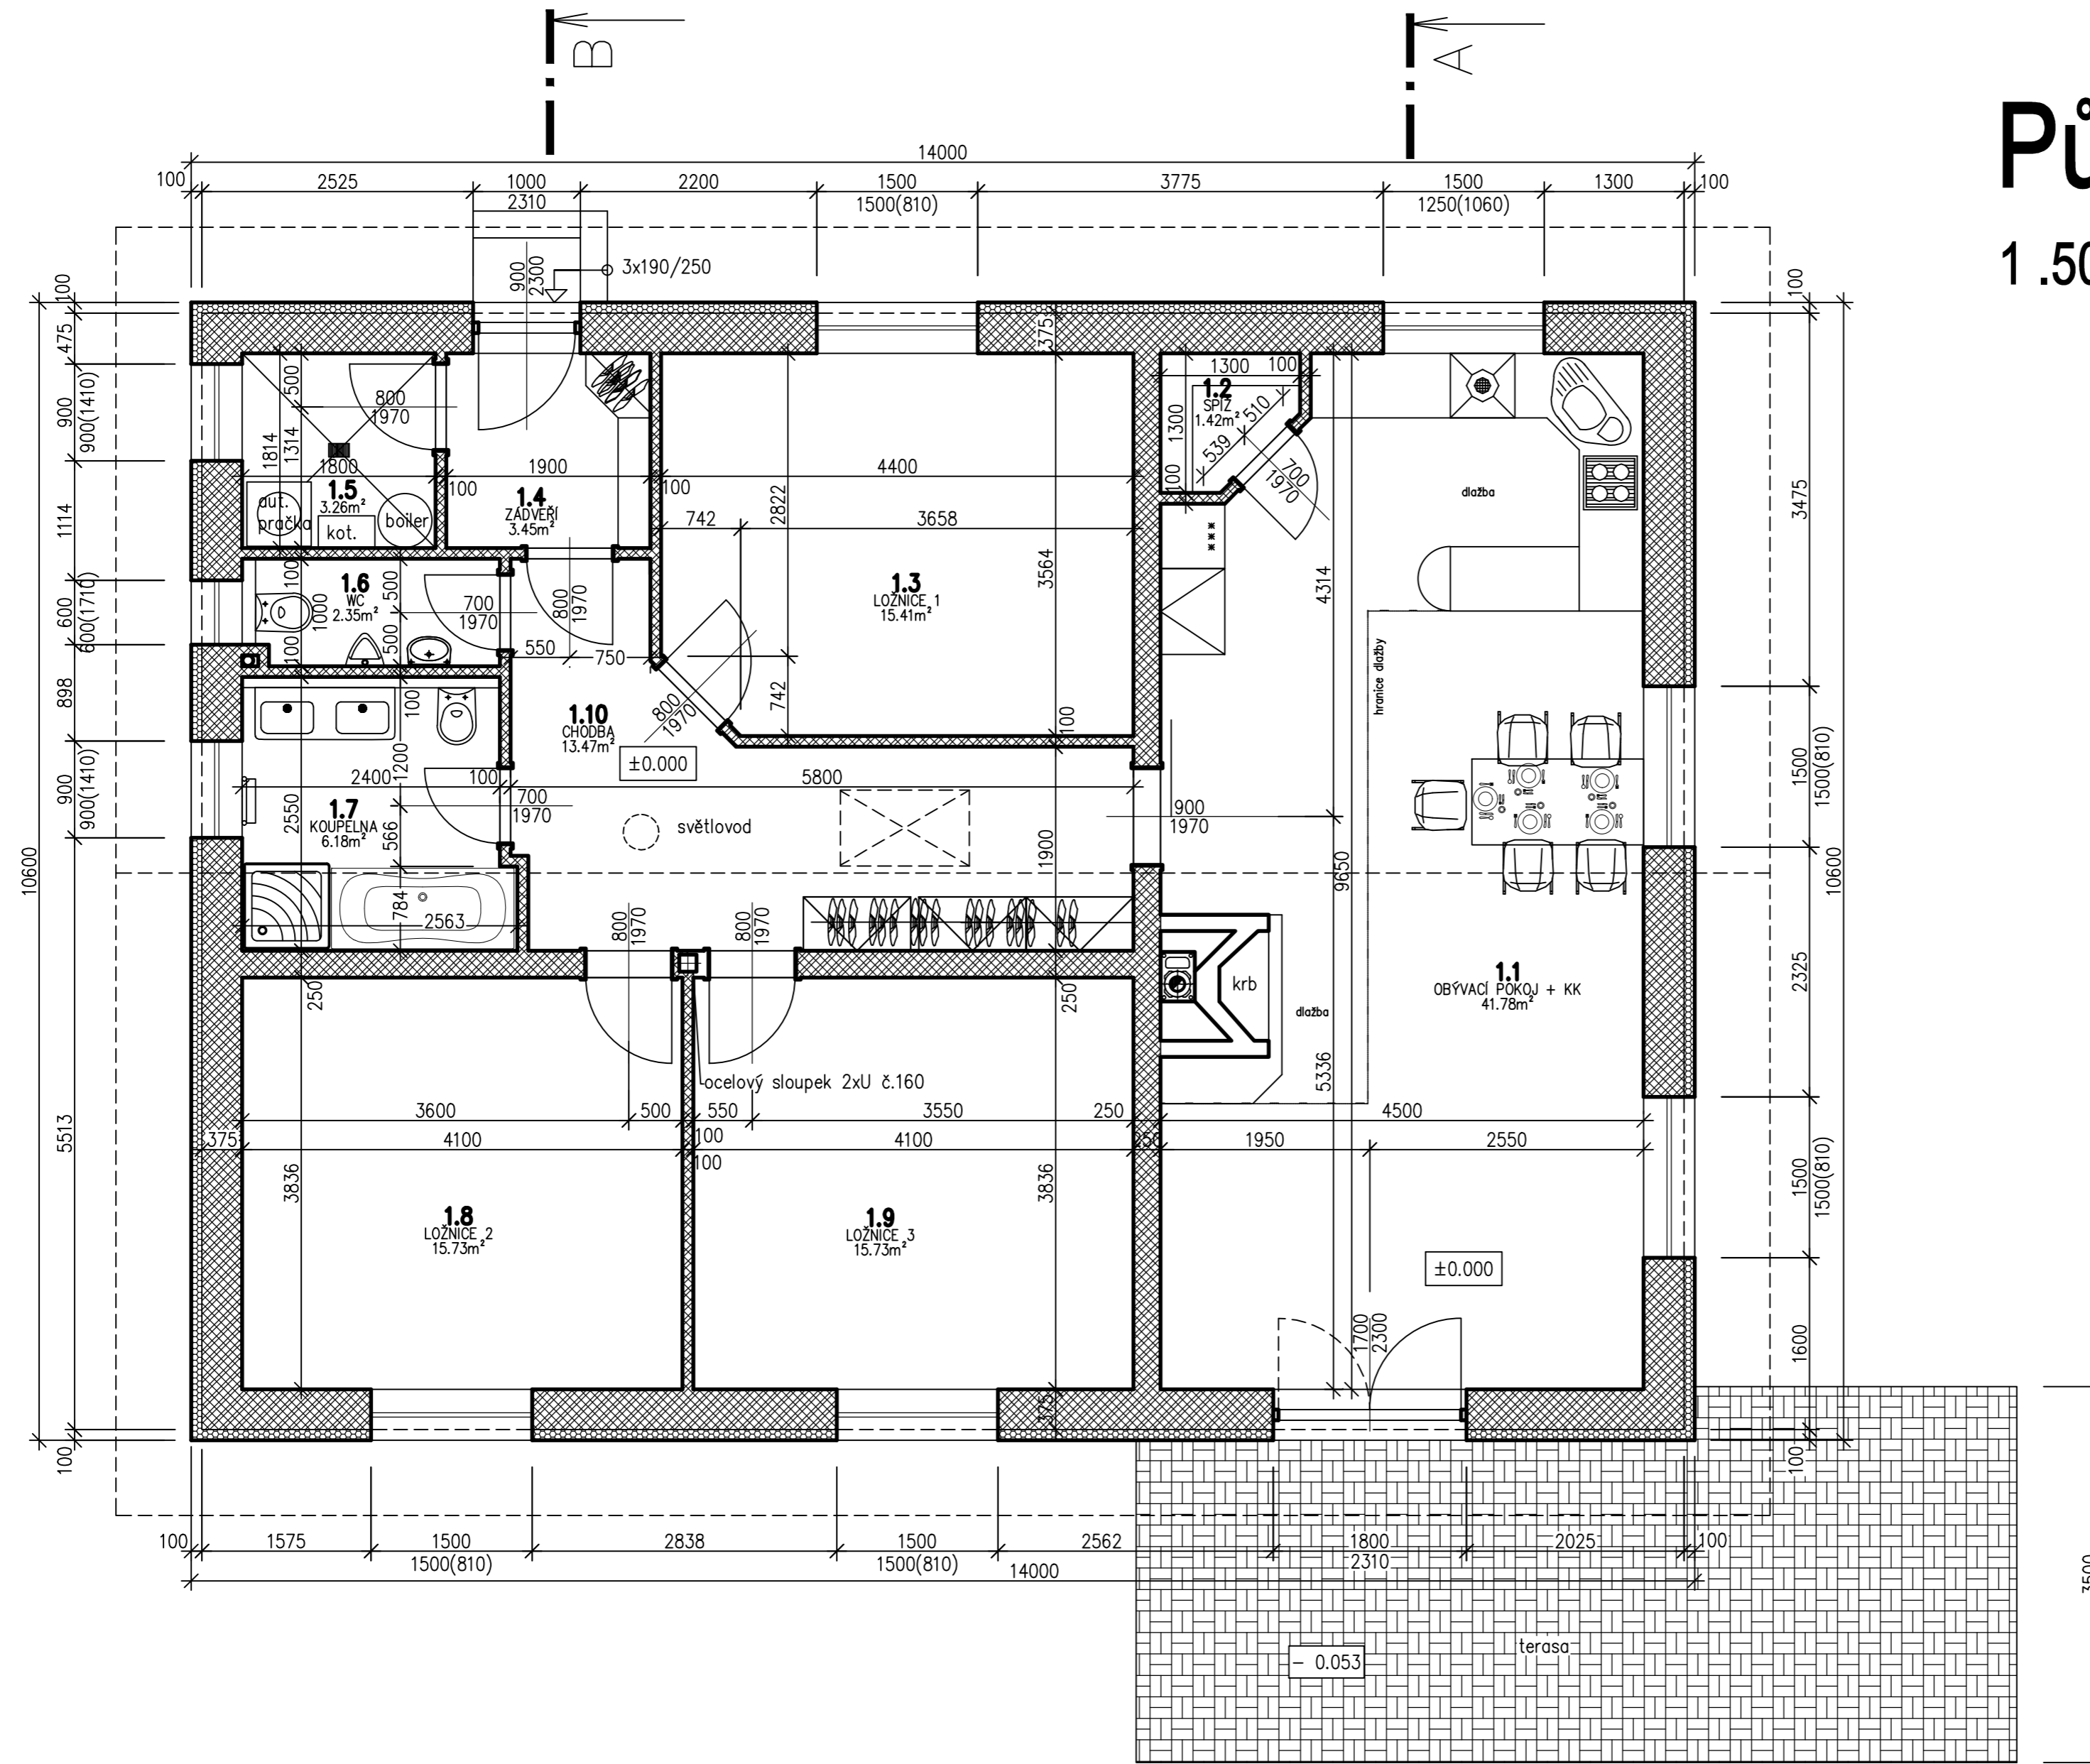

LEGENDA:

-  nové zdivo -Ytong
-  polystyren EPS
-  zámková dlažba

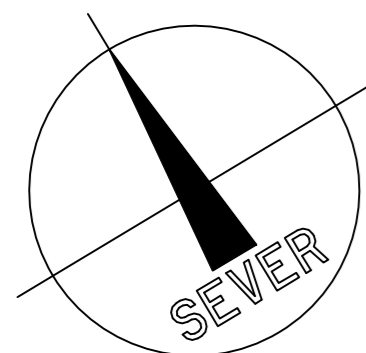

Terasa 26,10 m²