


C-C (1 : 50)

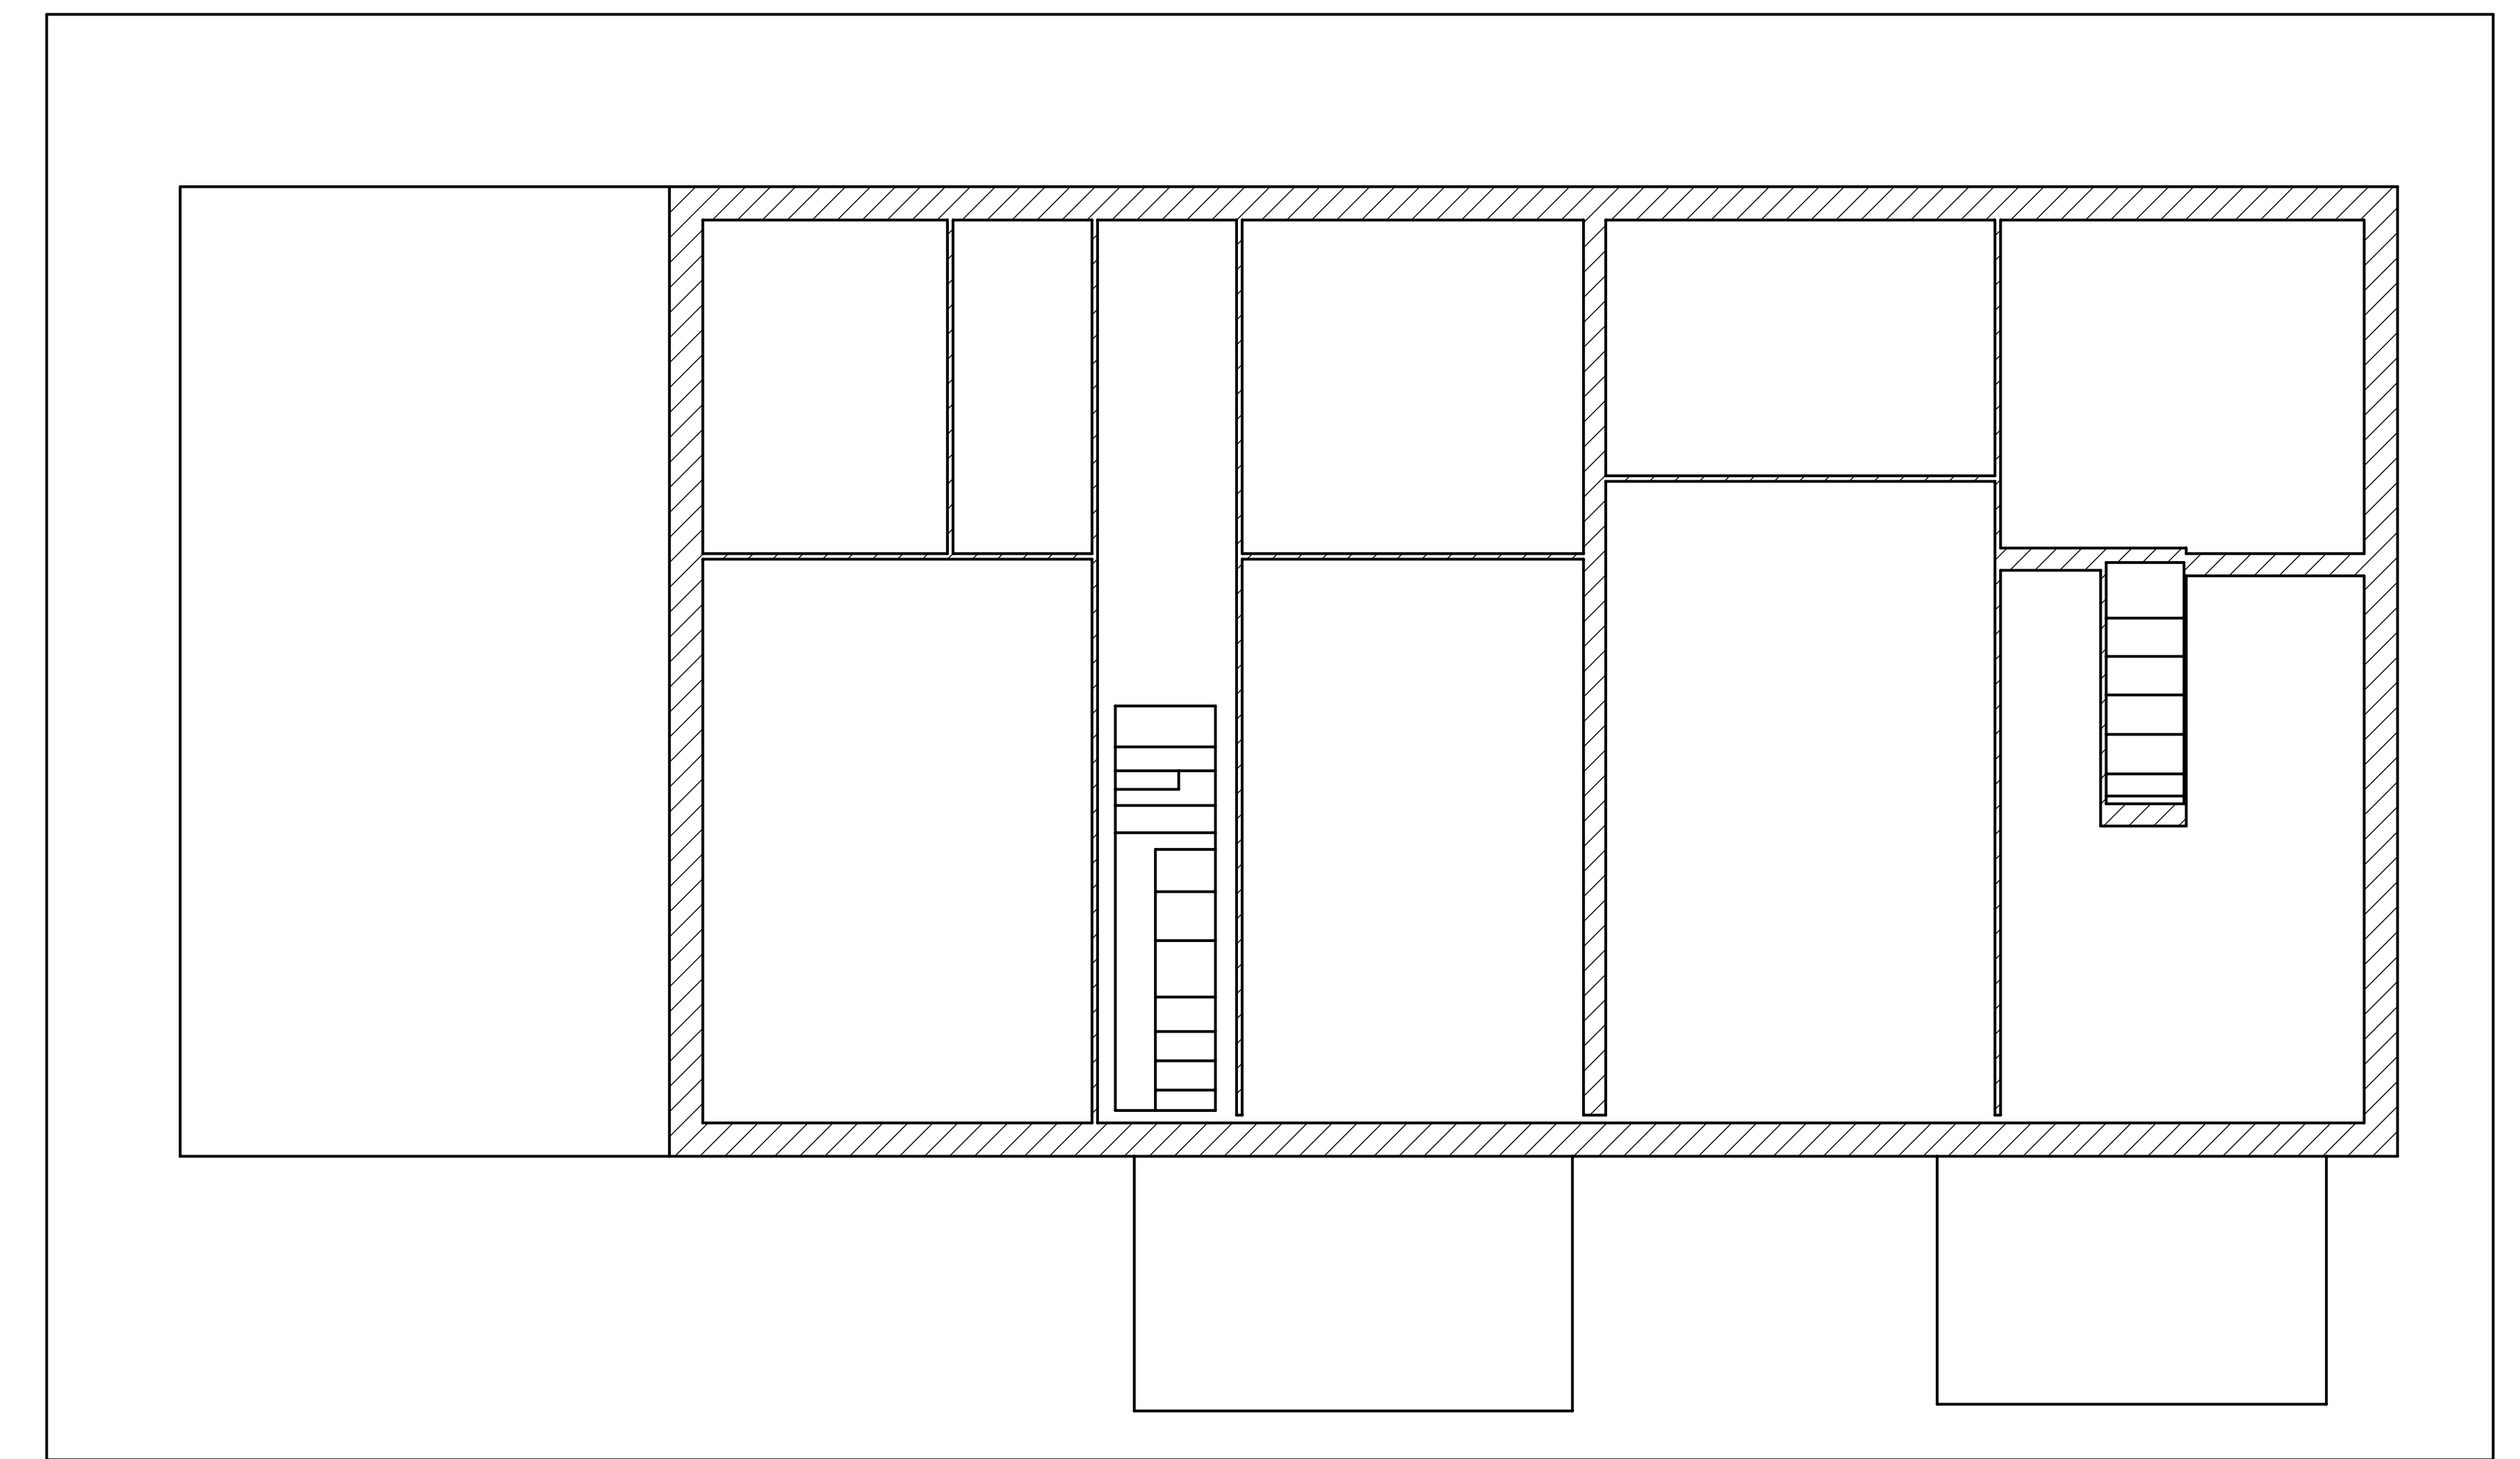

D-D (1 : 50)

GARÁŽ /
PROVOZOVNA

KOUPELNA 1/2

KOUPELNA 2/2

DĚCÁK 1

JÍDELNA

CHODBA

PŘEDSÍŇ

KUCHYŇ


OBÝVÁK


KOUPELNA 2

LOŽNICE

ŠATNA



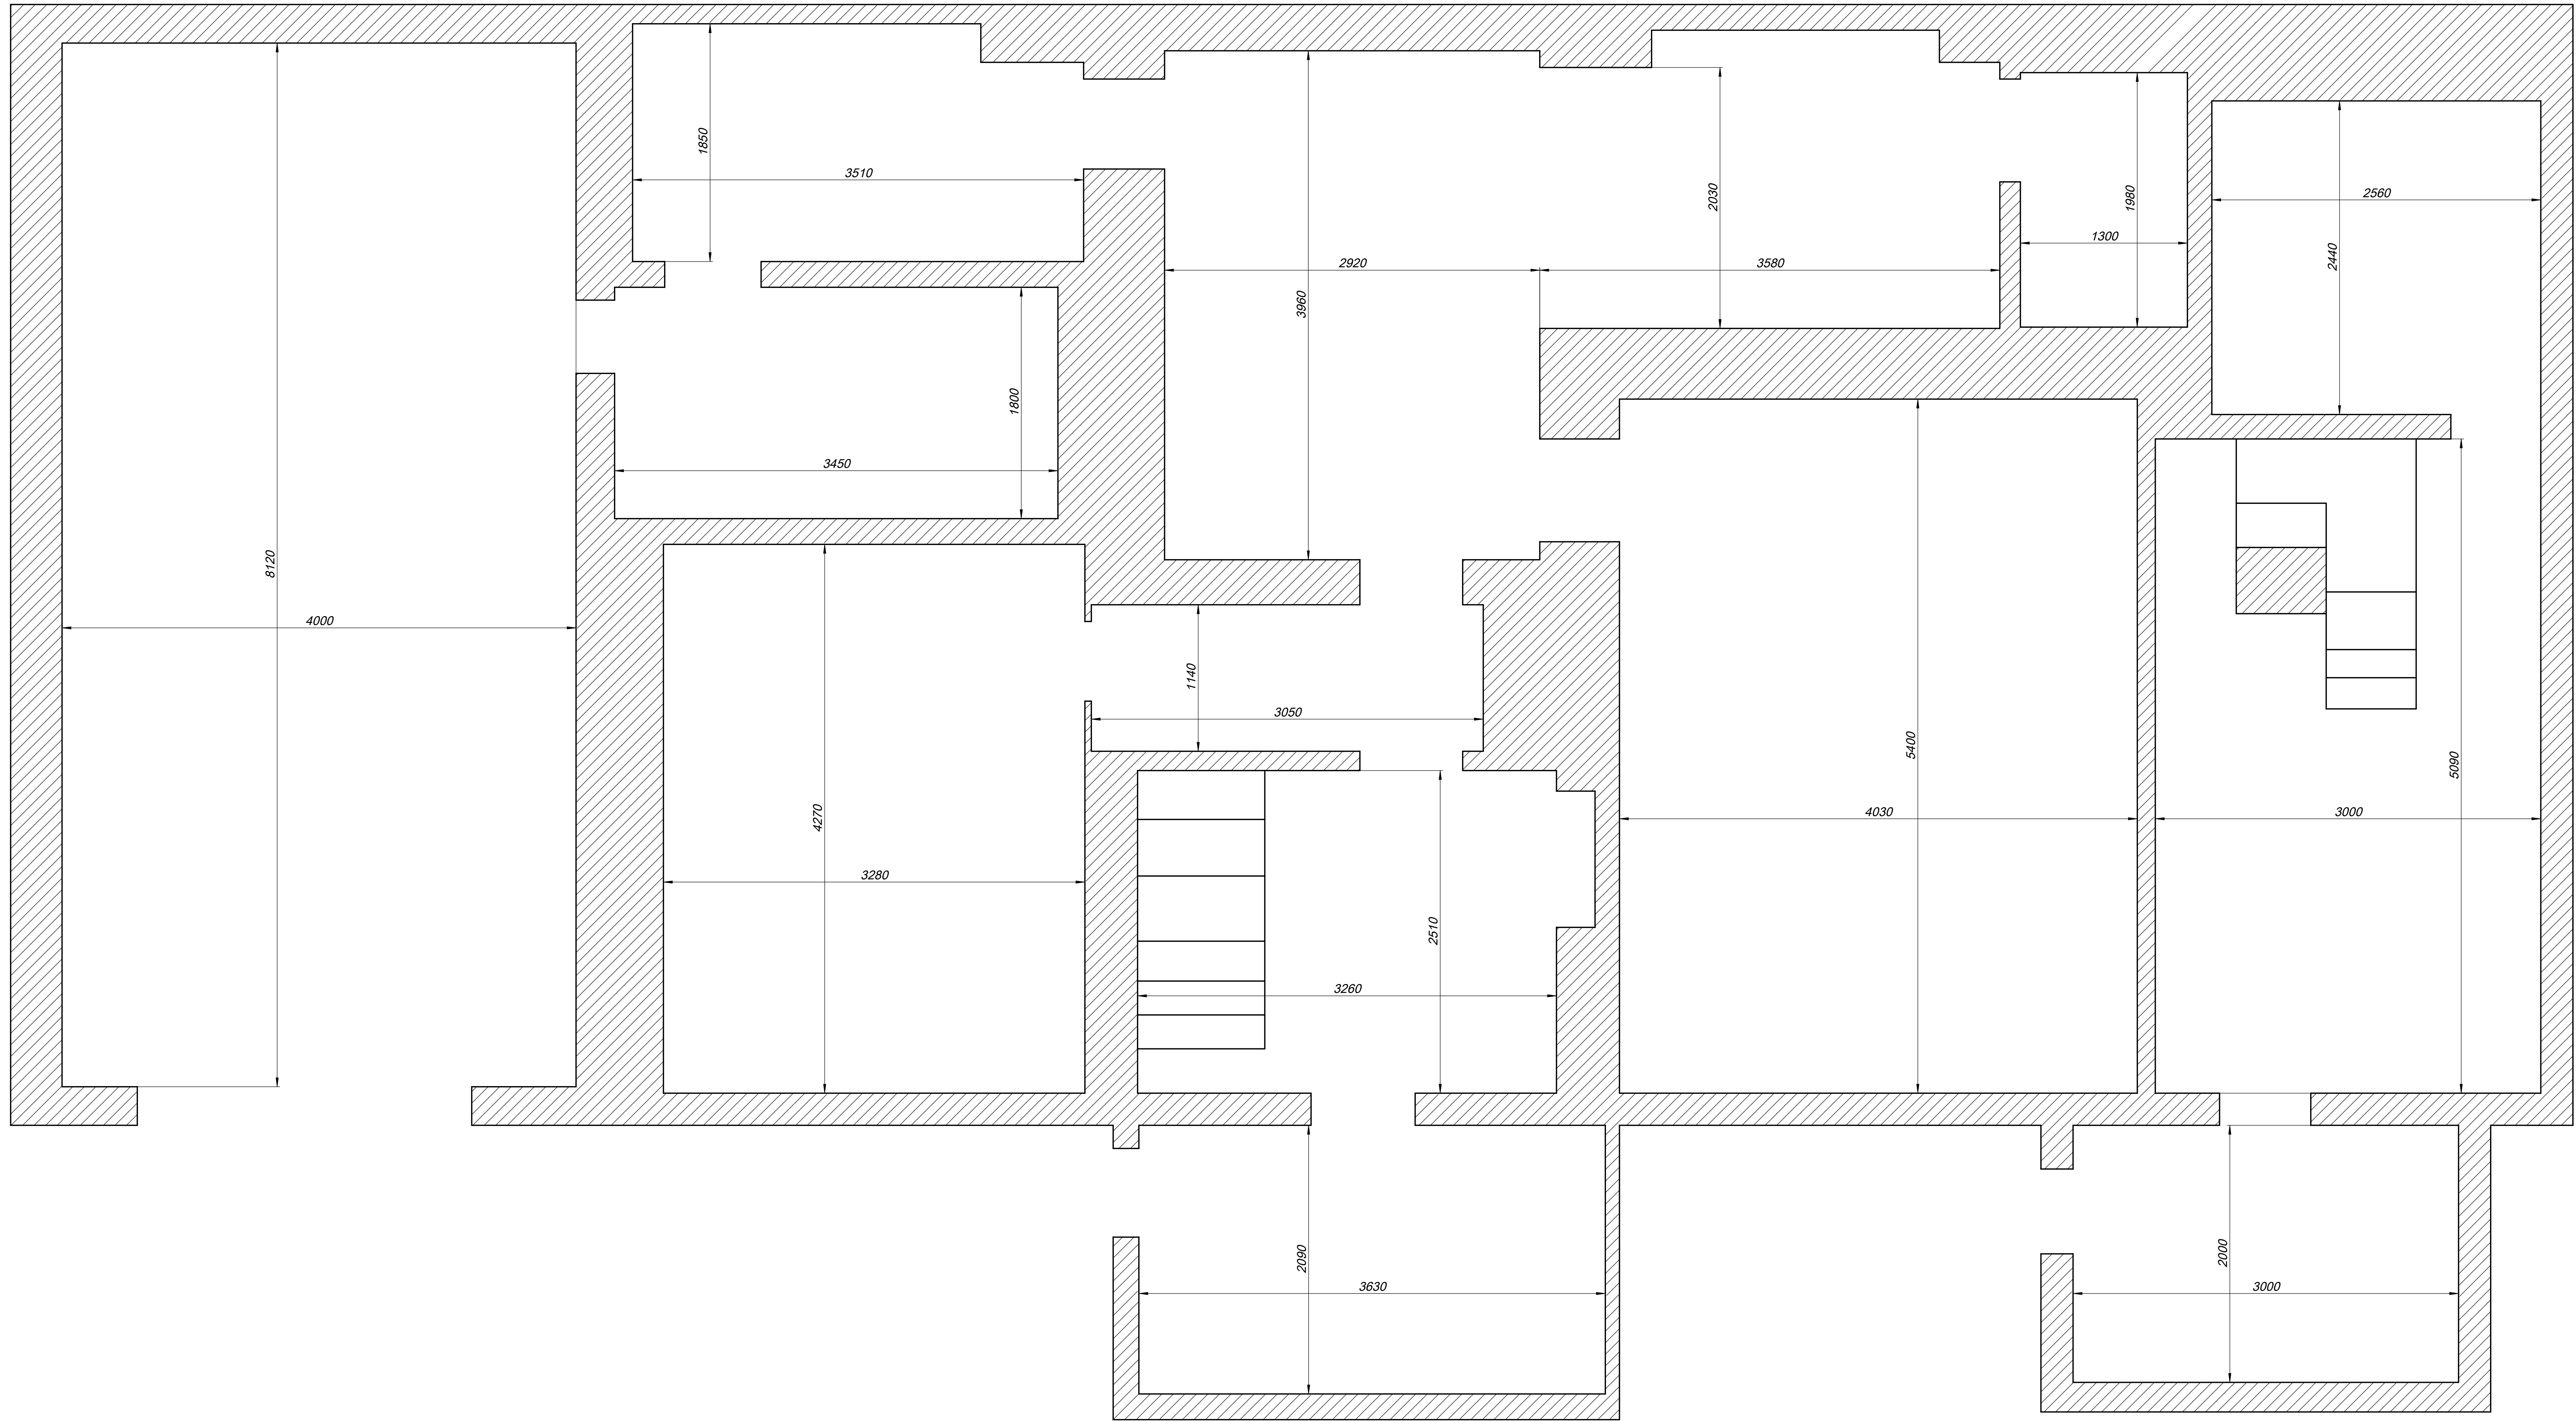

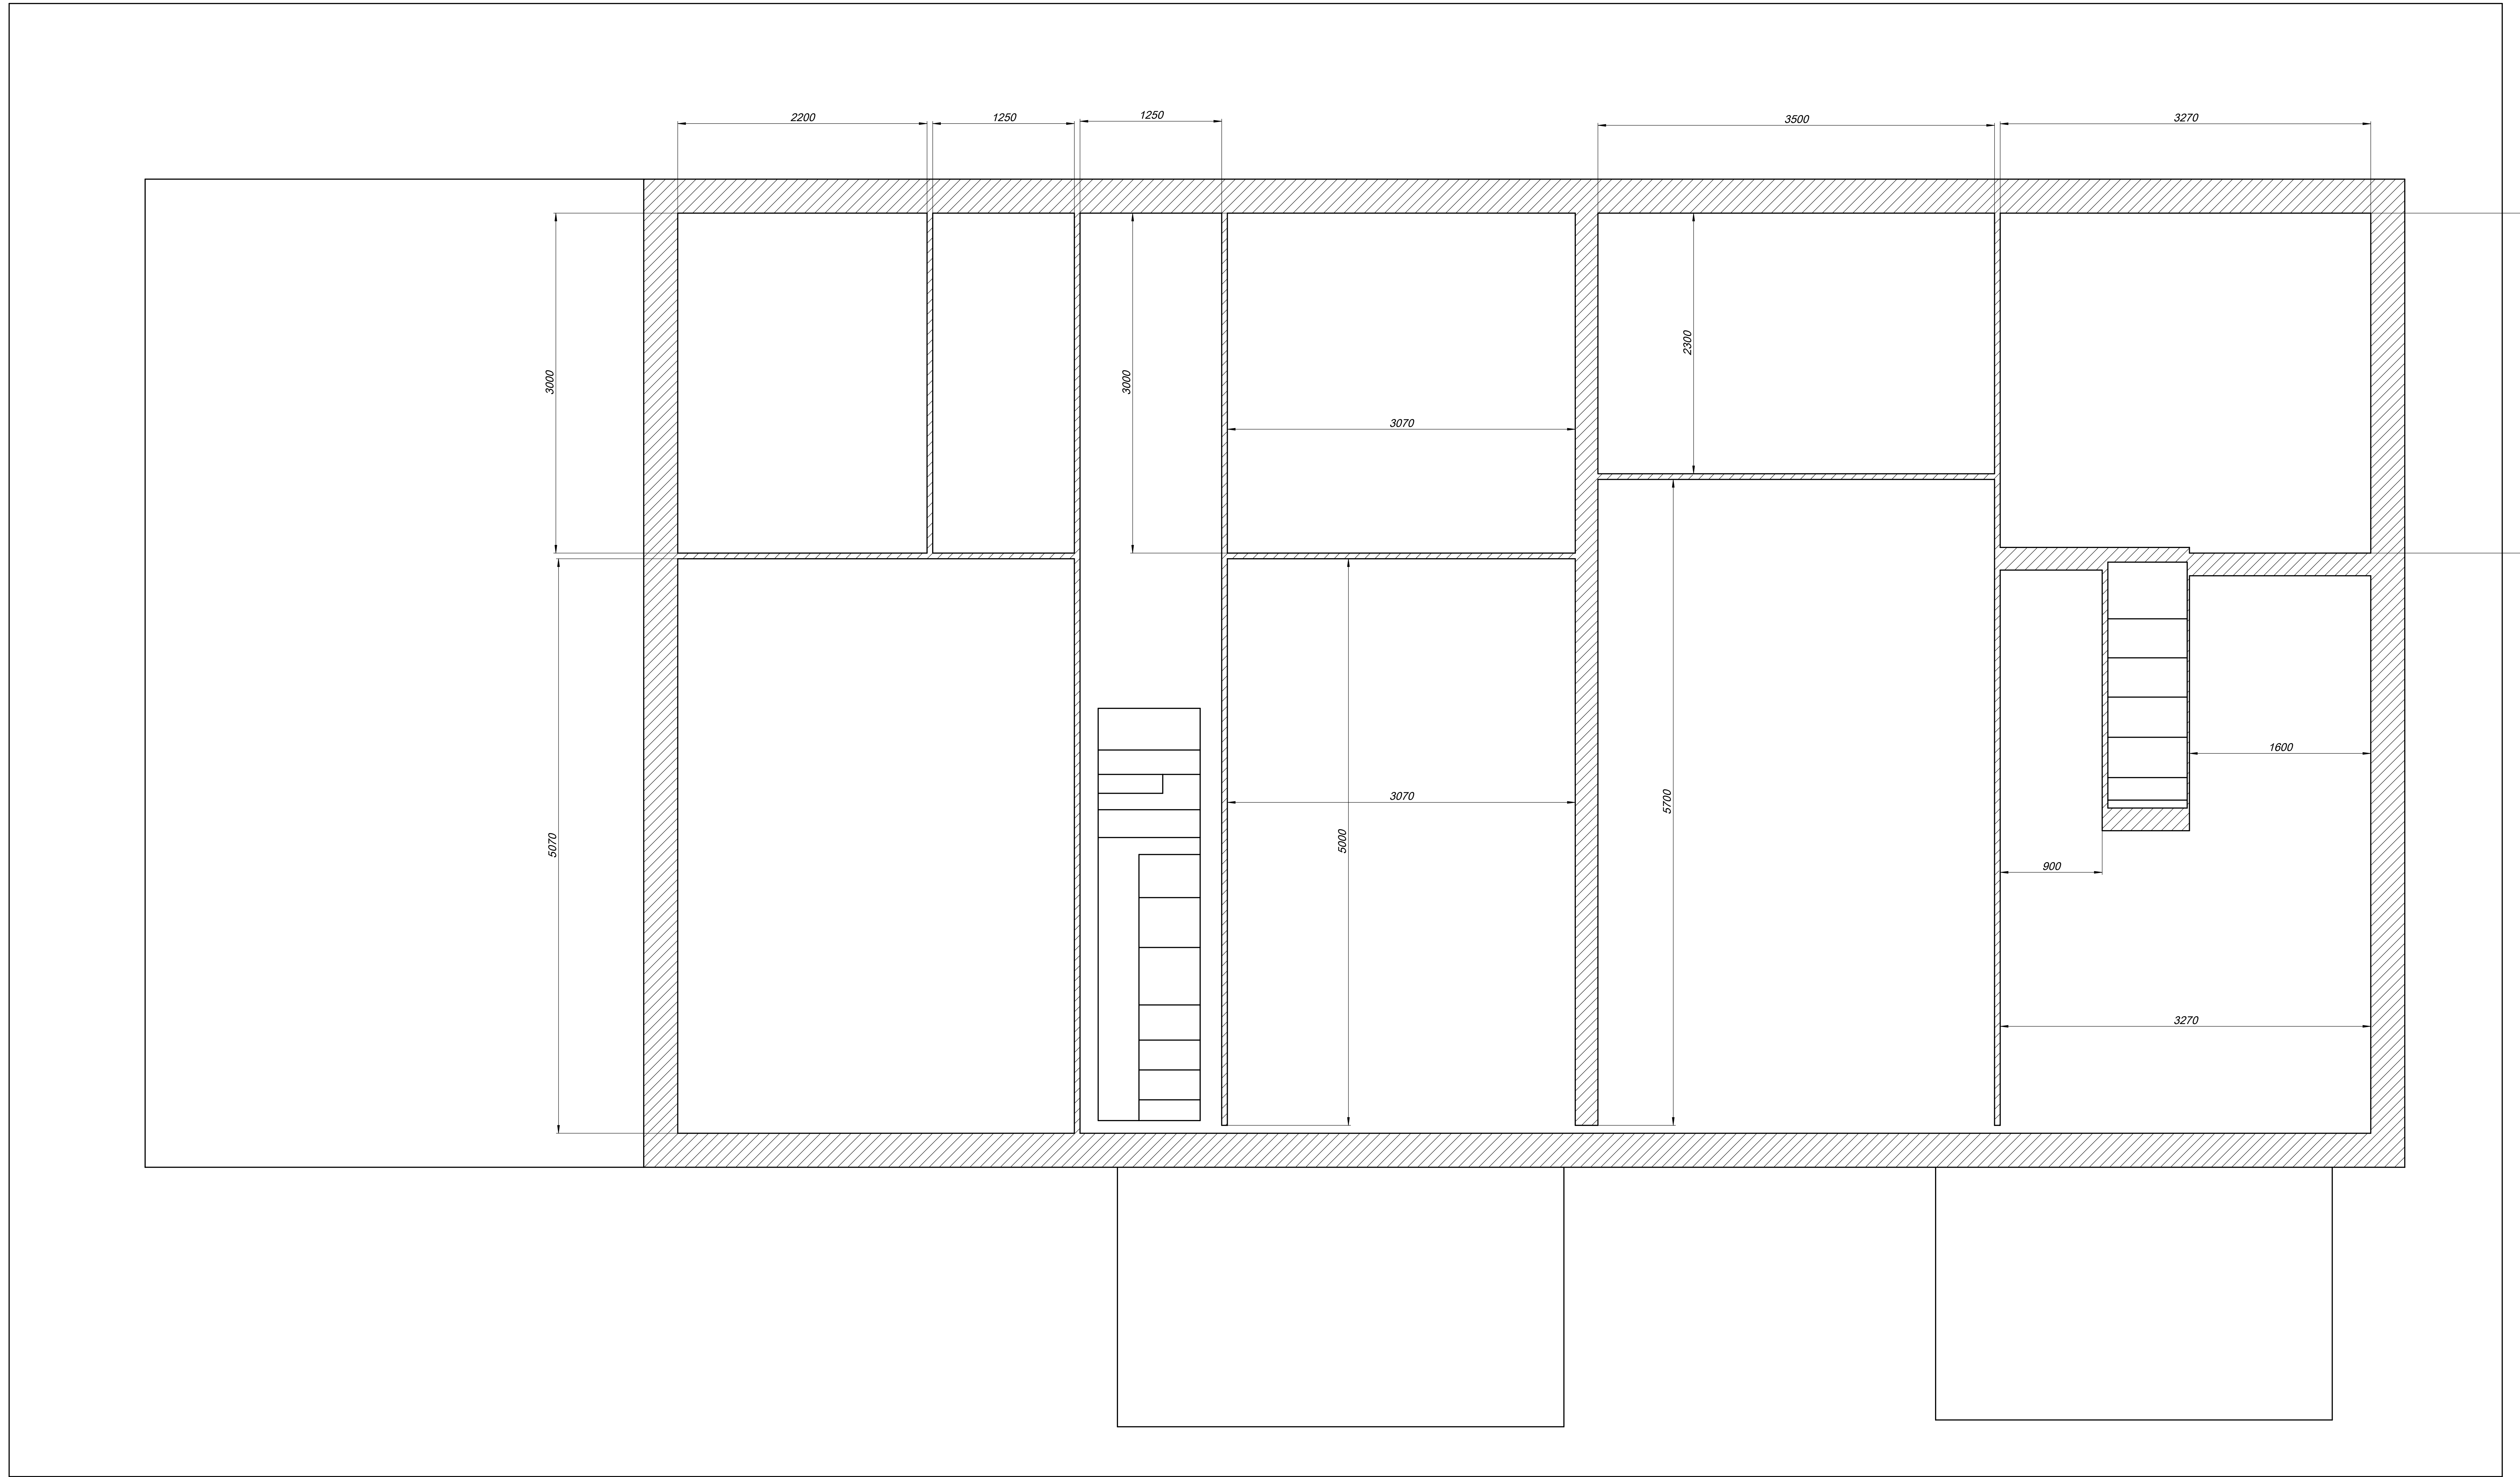

B-B (1 : 20)