




Stavební úpravy v Žlebských Chvalovicích 15  
varianta 4

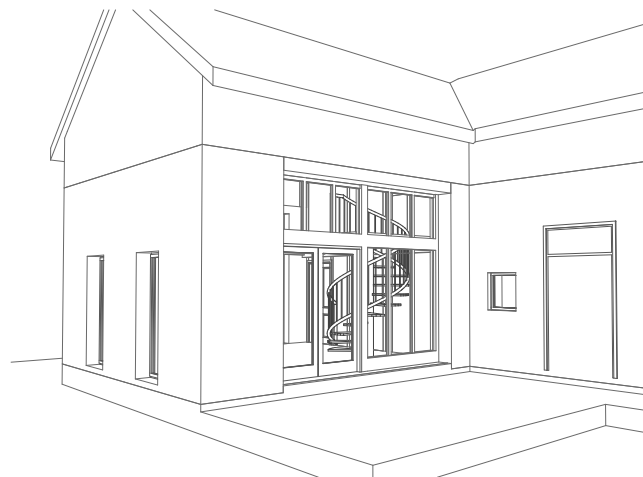


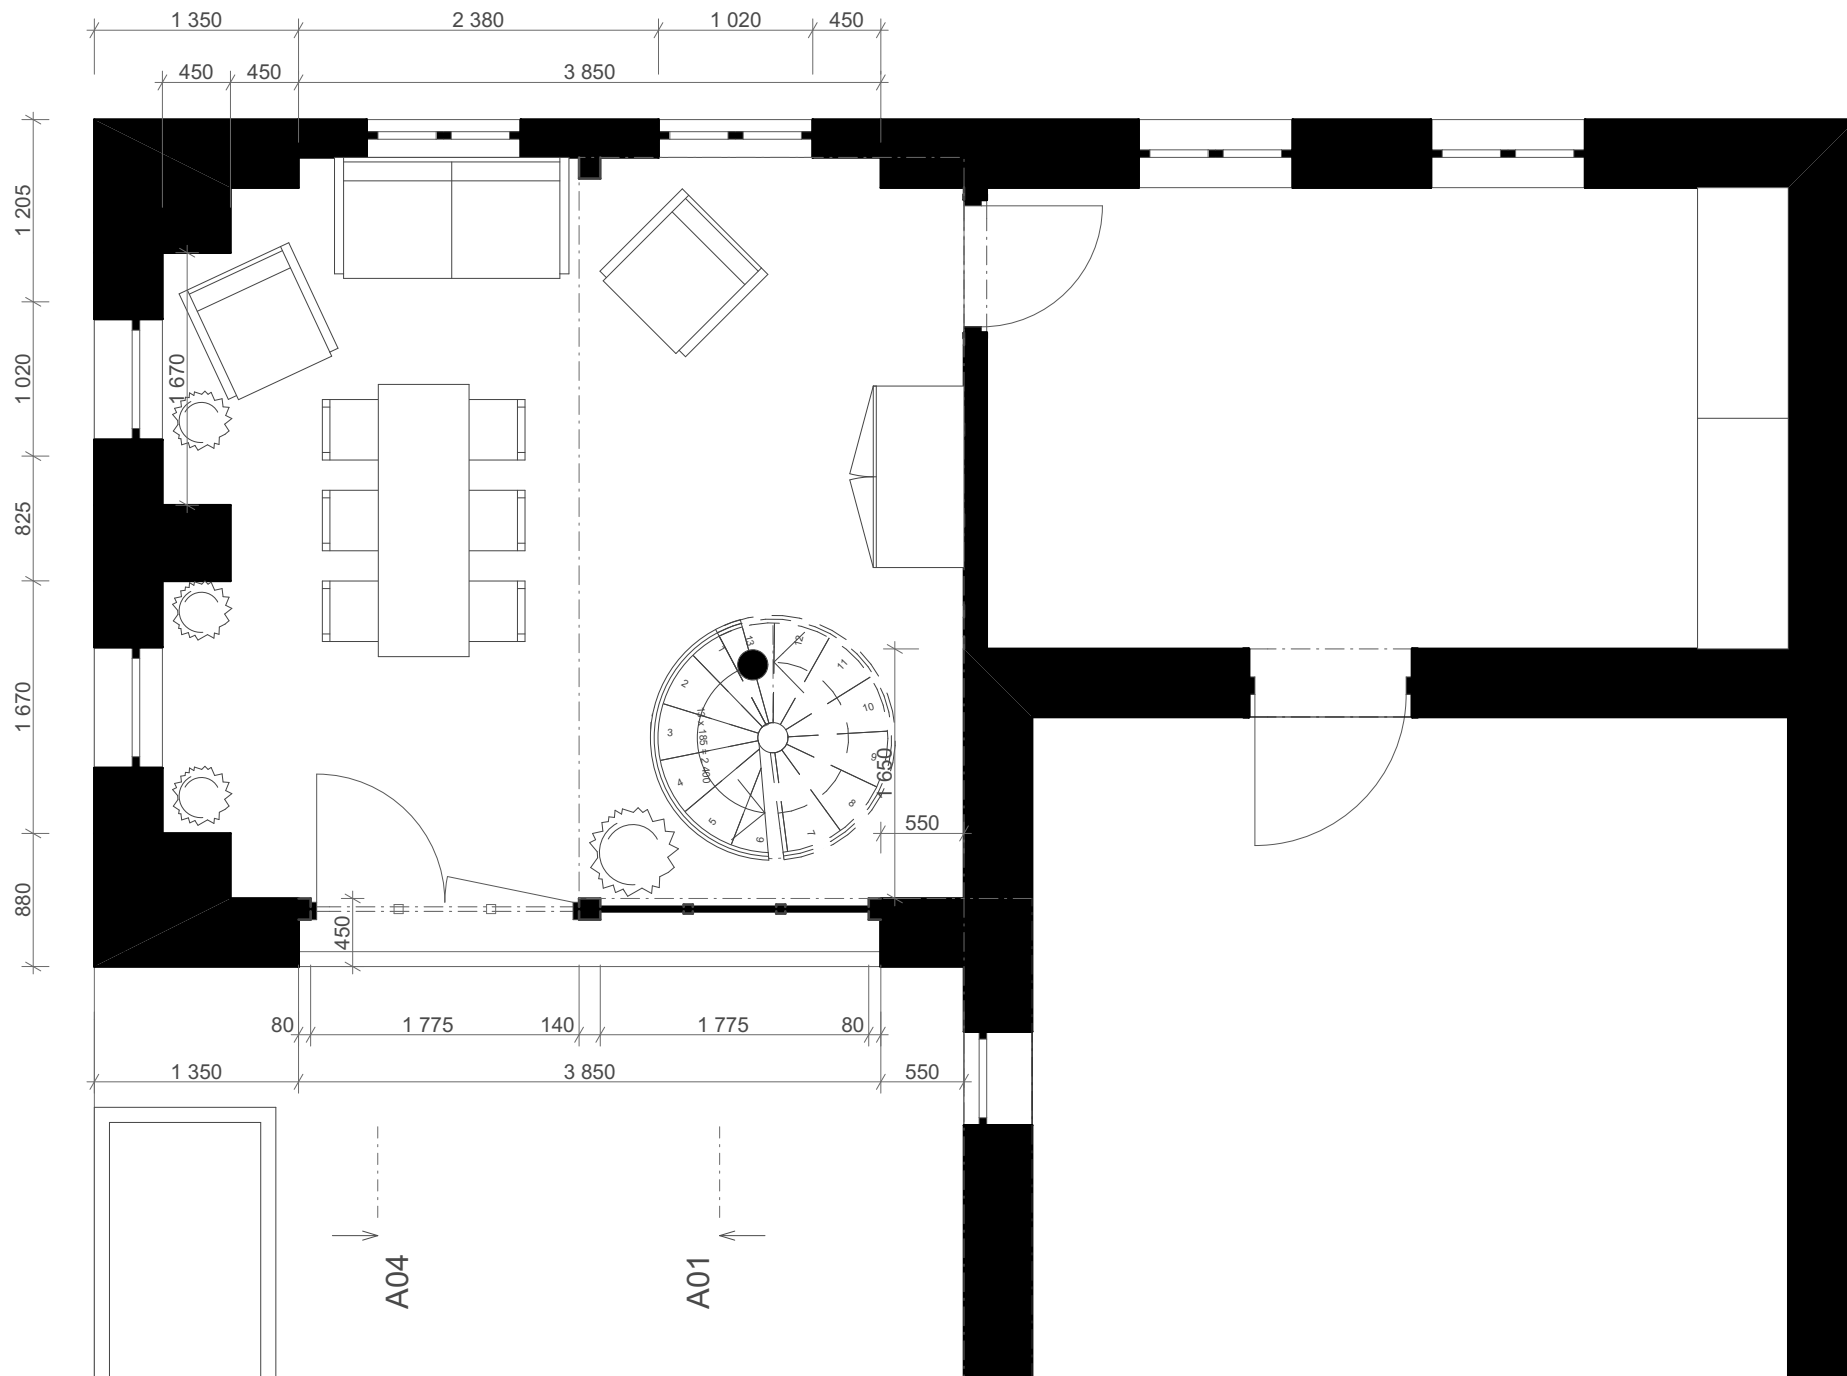

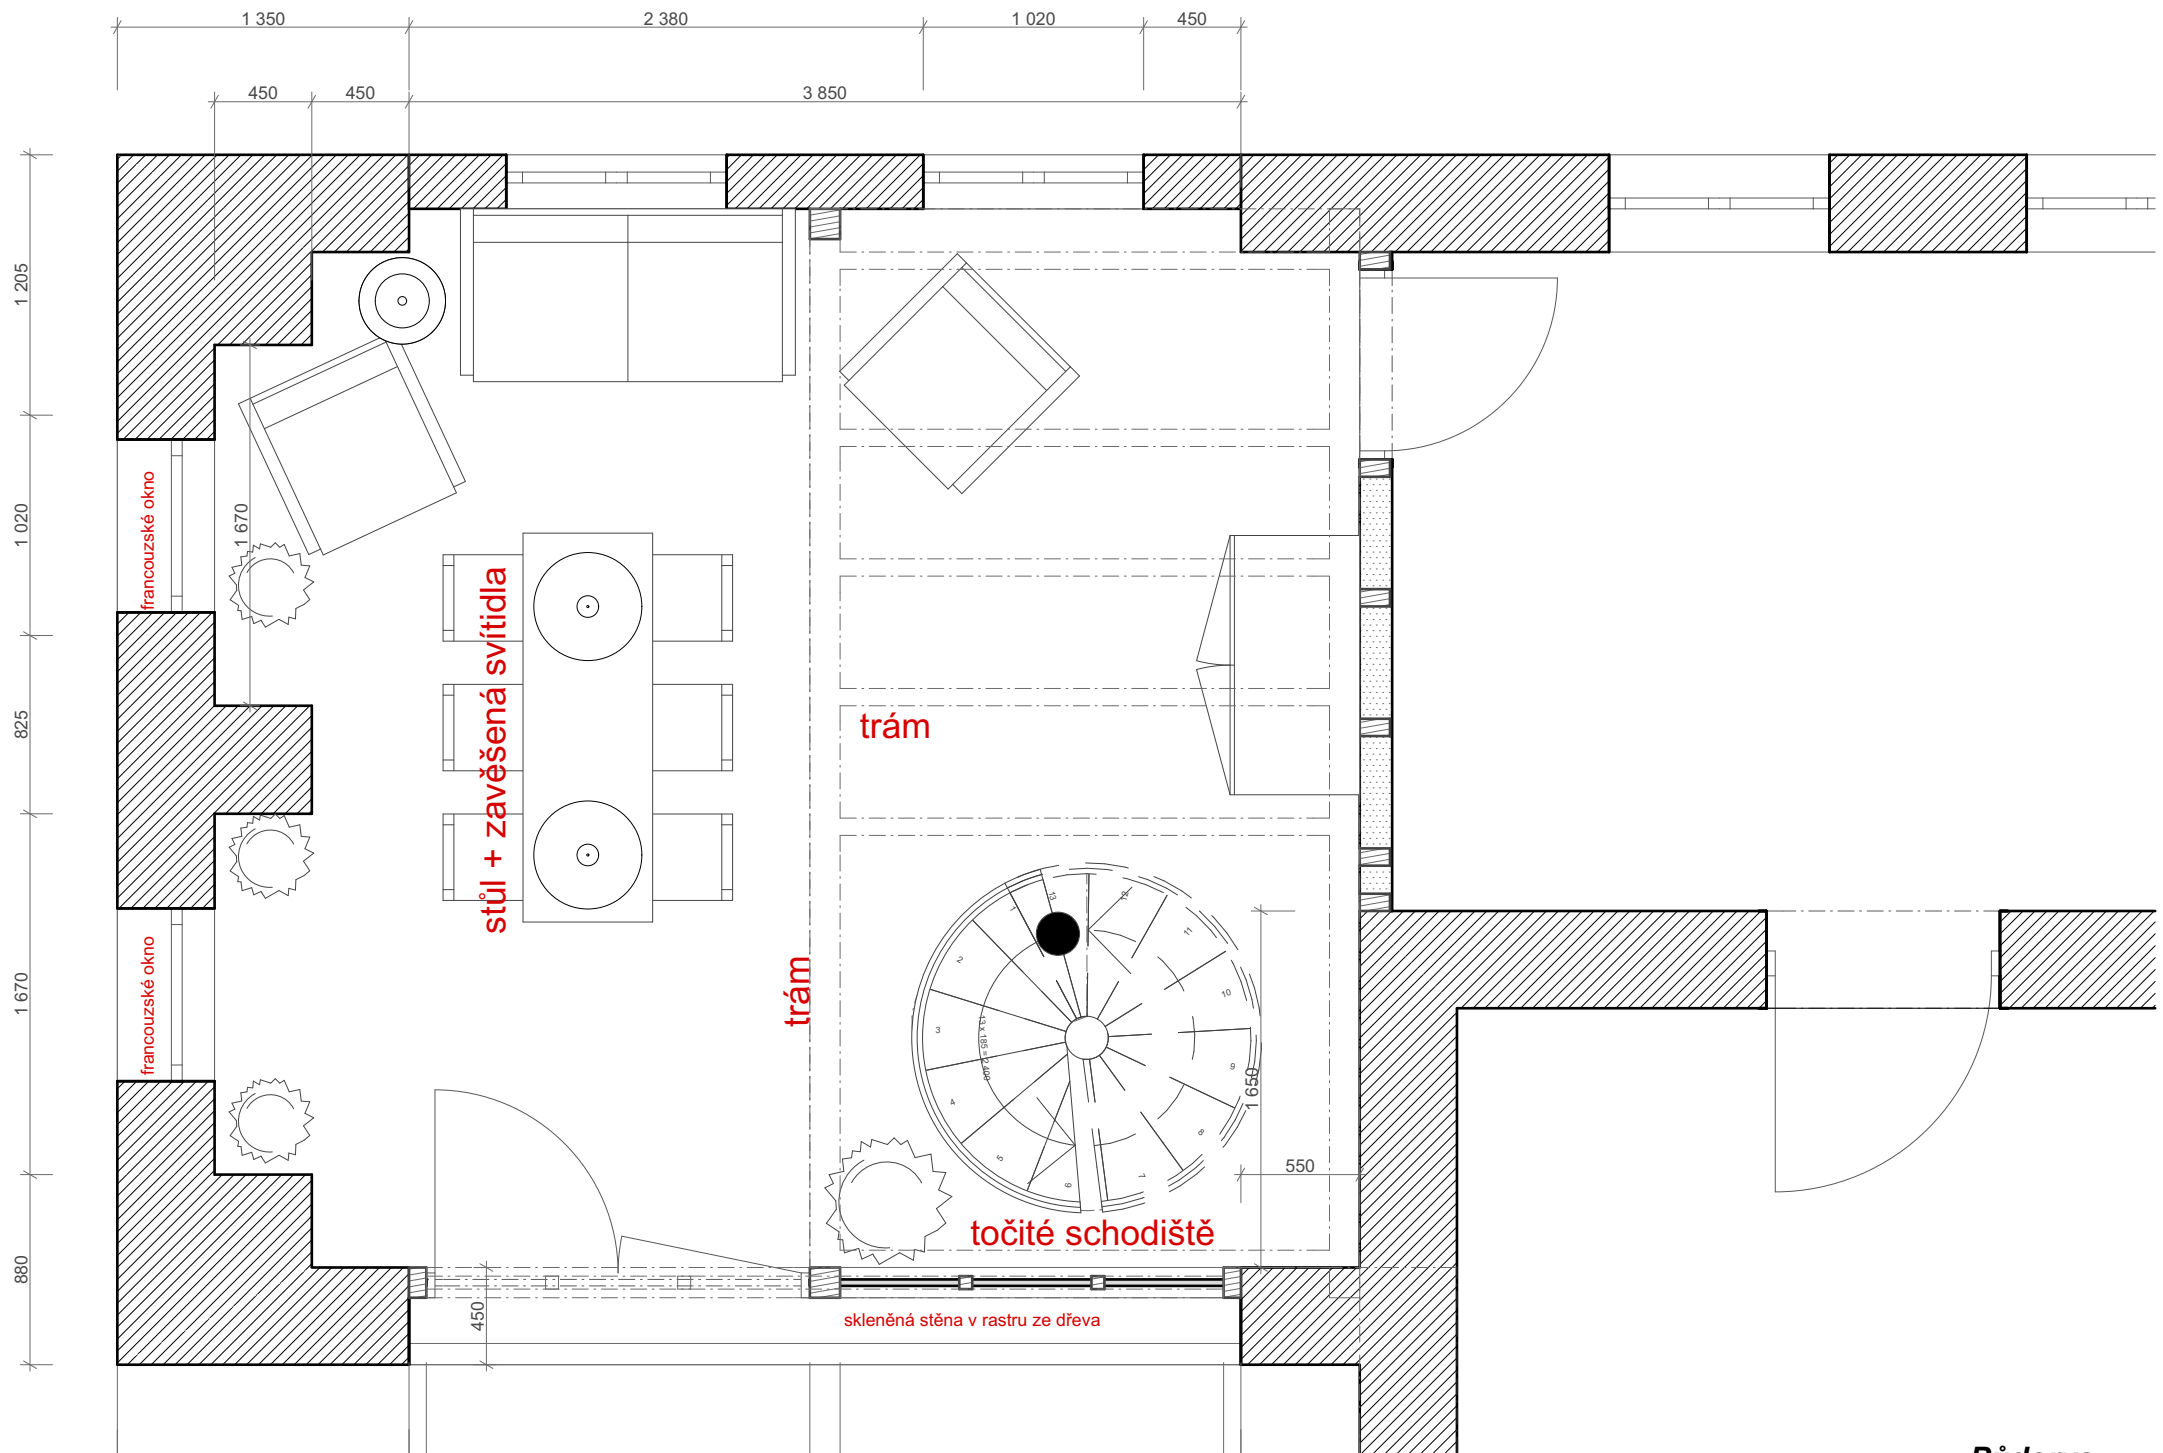

A03

A02

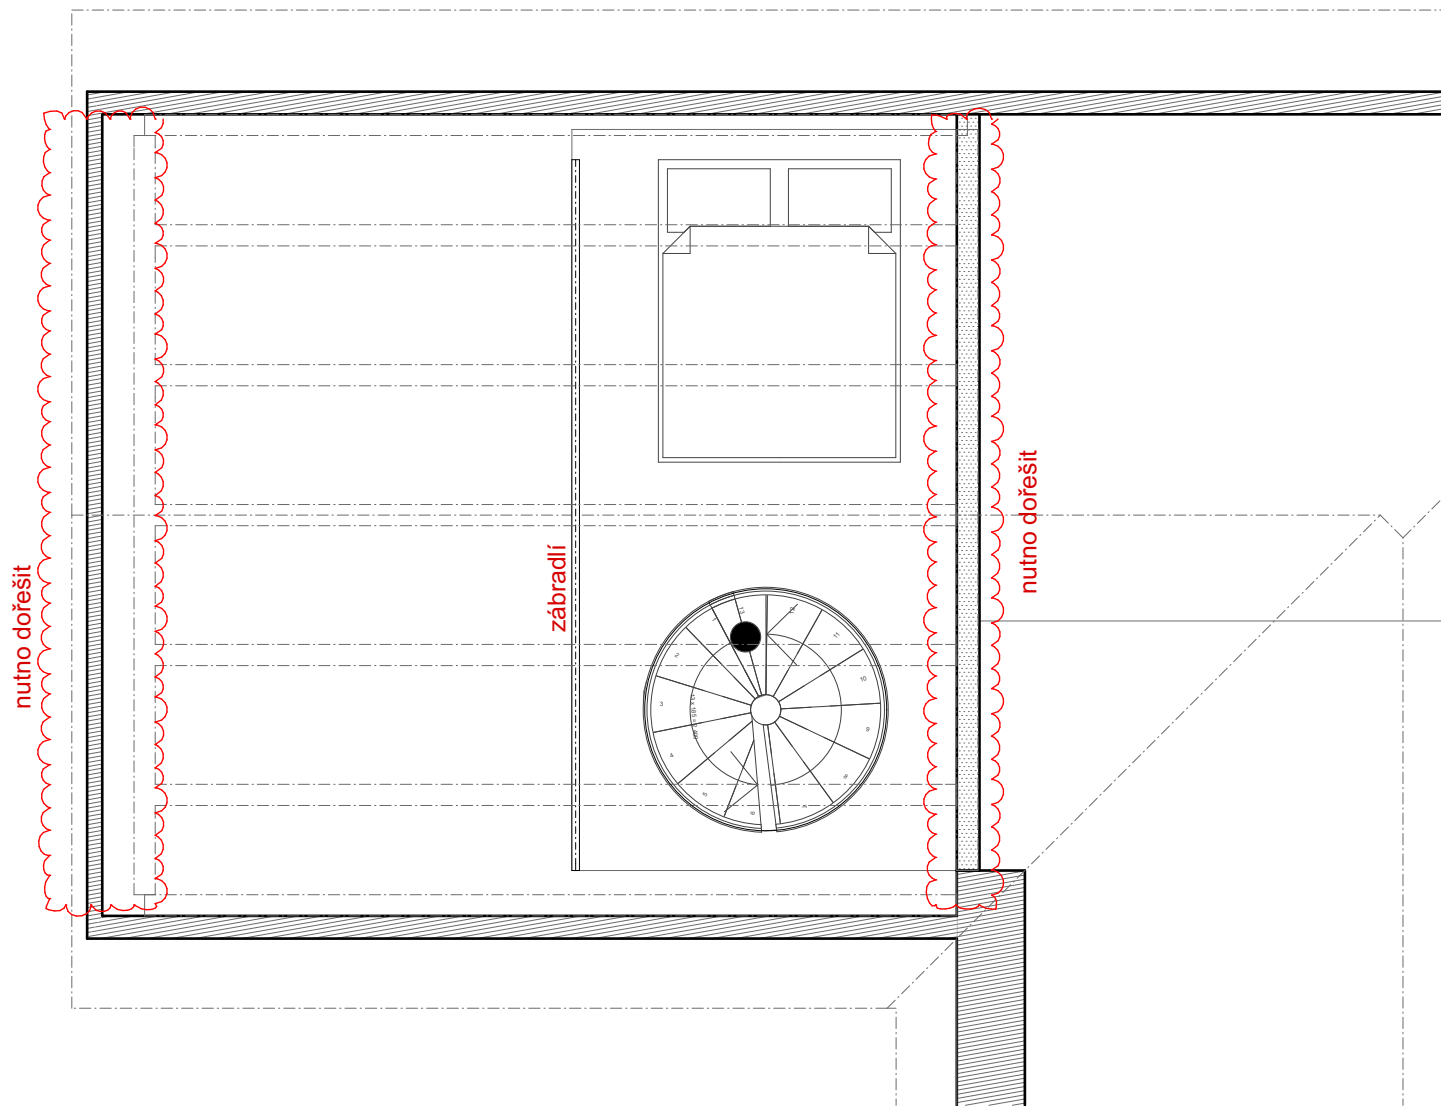



## SPIRAL EFFECT BLACK BUK 160

Kód zboží: 27603

28 390,00Kč

Množství

**VLOŽIT DO KOŠÍKU**

### Doprava

Doprava v rámci ČR a SR zahrnuta v ceně.


### Doba dodání

2-3 týdny.


Točité schody pro otvor 160x165 cm z nášlapnice z bukového masivu s kvalitní povrchovou úpravou.



Pohled jižní Jižní pohled 1:100

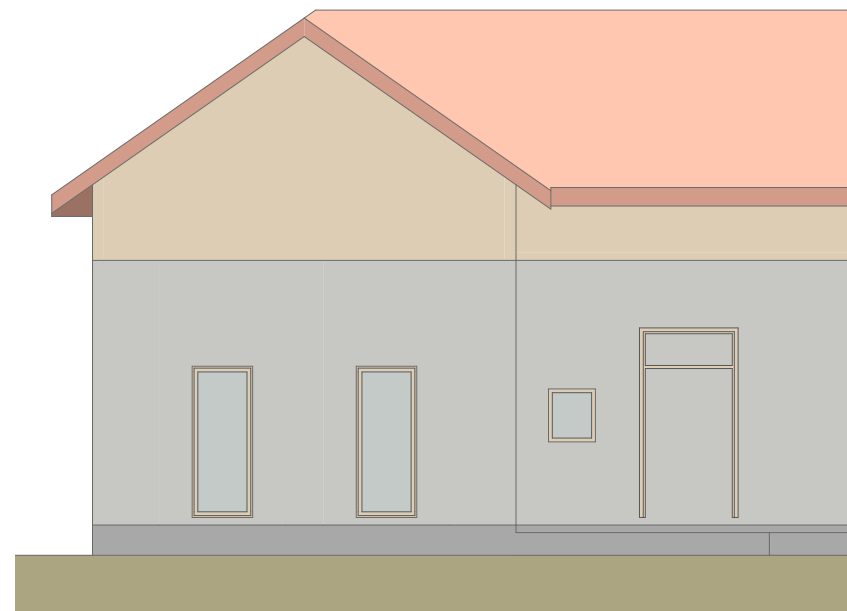


Pohled západní Západní pohled 1:100

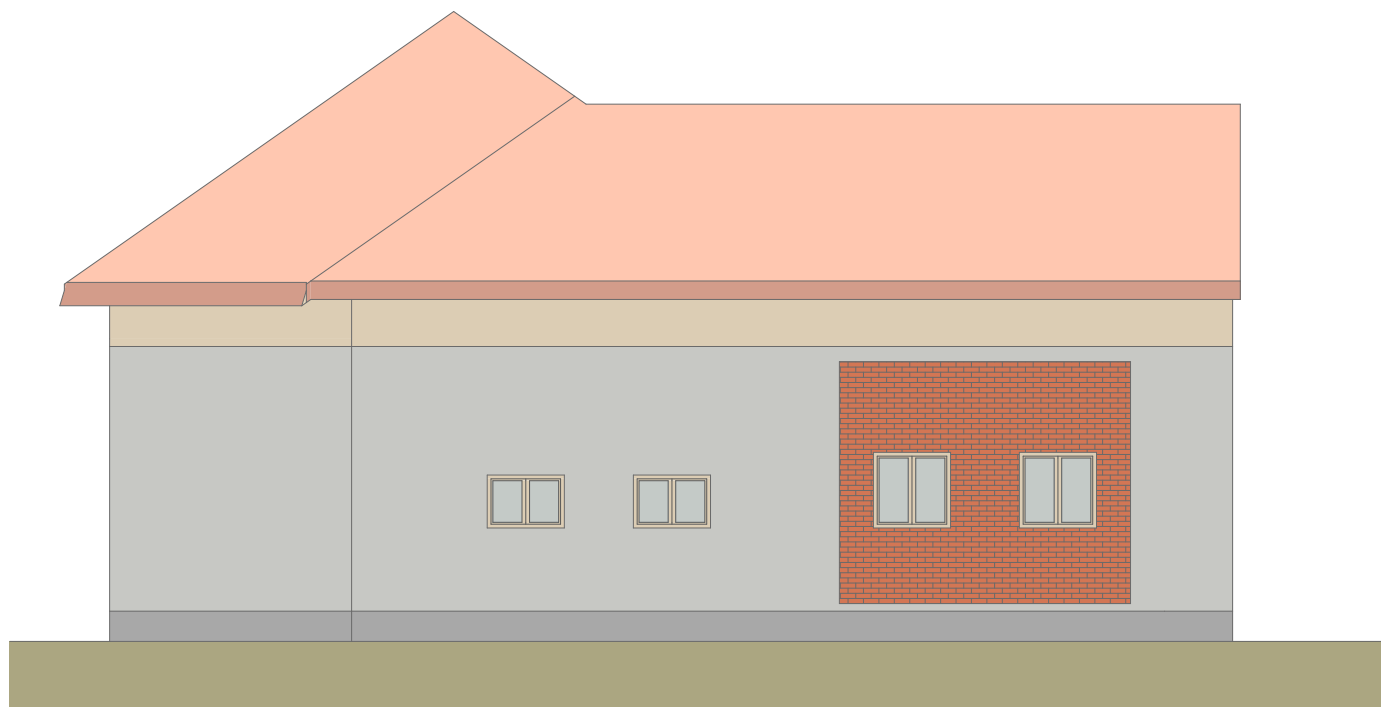

Pohled severní

Severní pohled

1:100

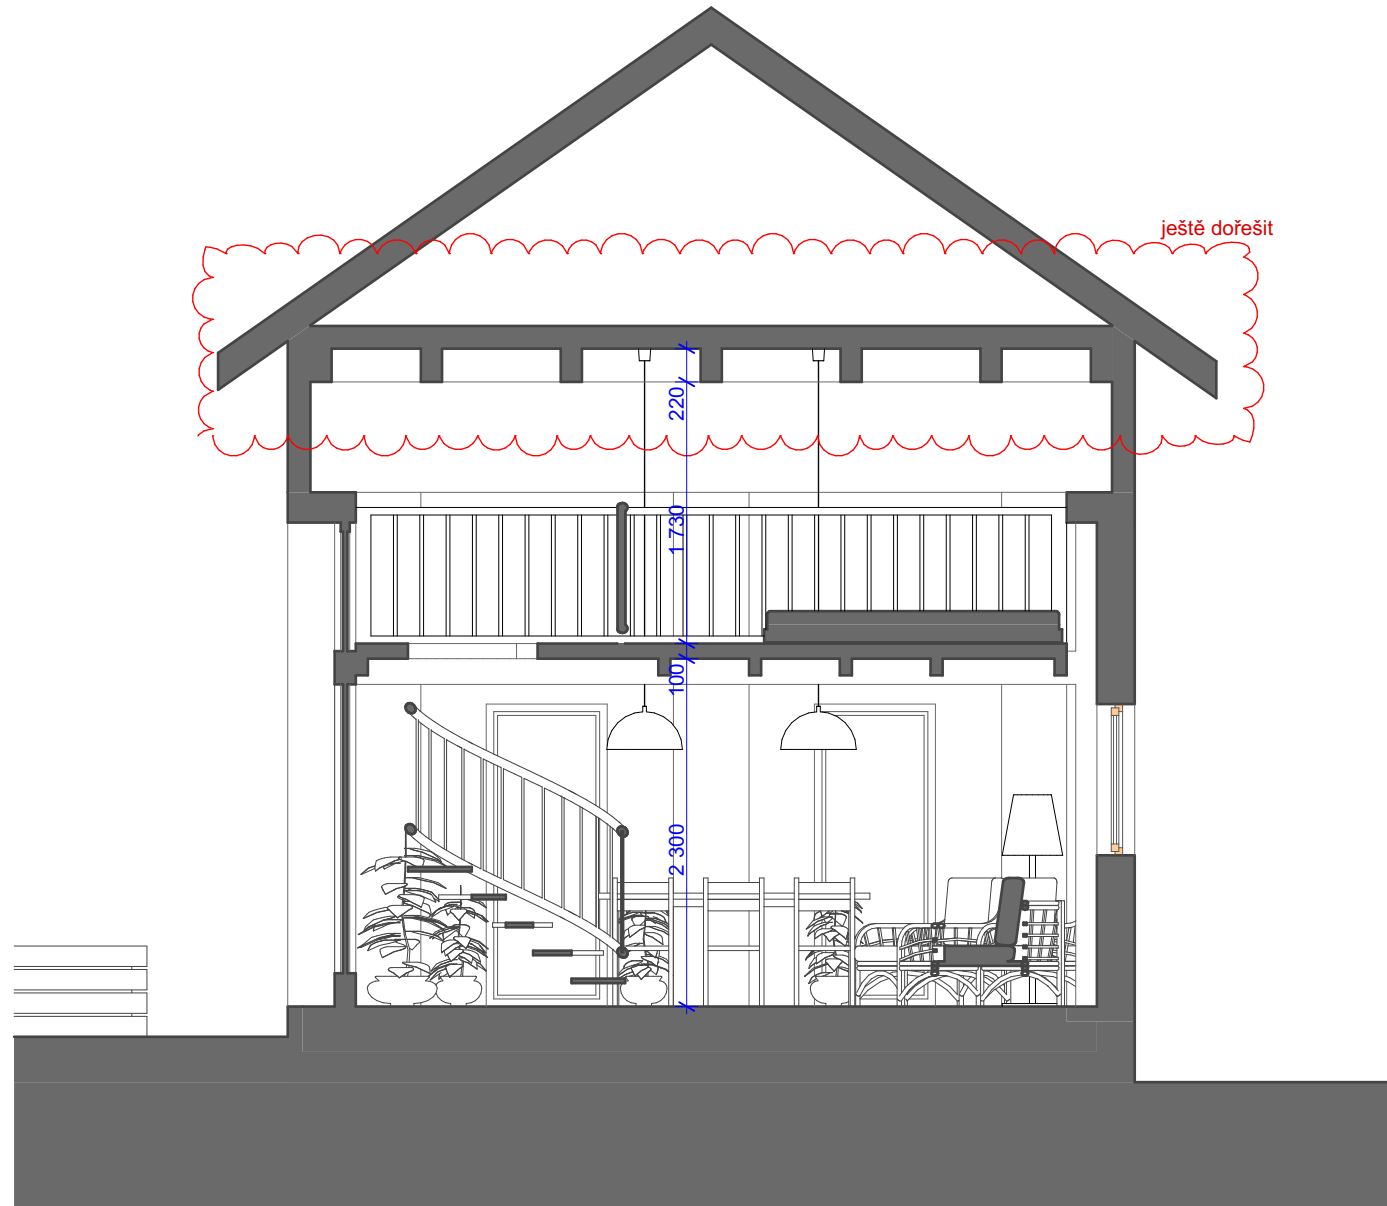

A01

Řez A01

1:50





A03

Řez A02


1:50



A02

Řez A02


1:50

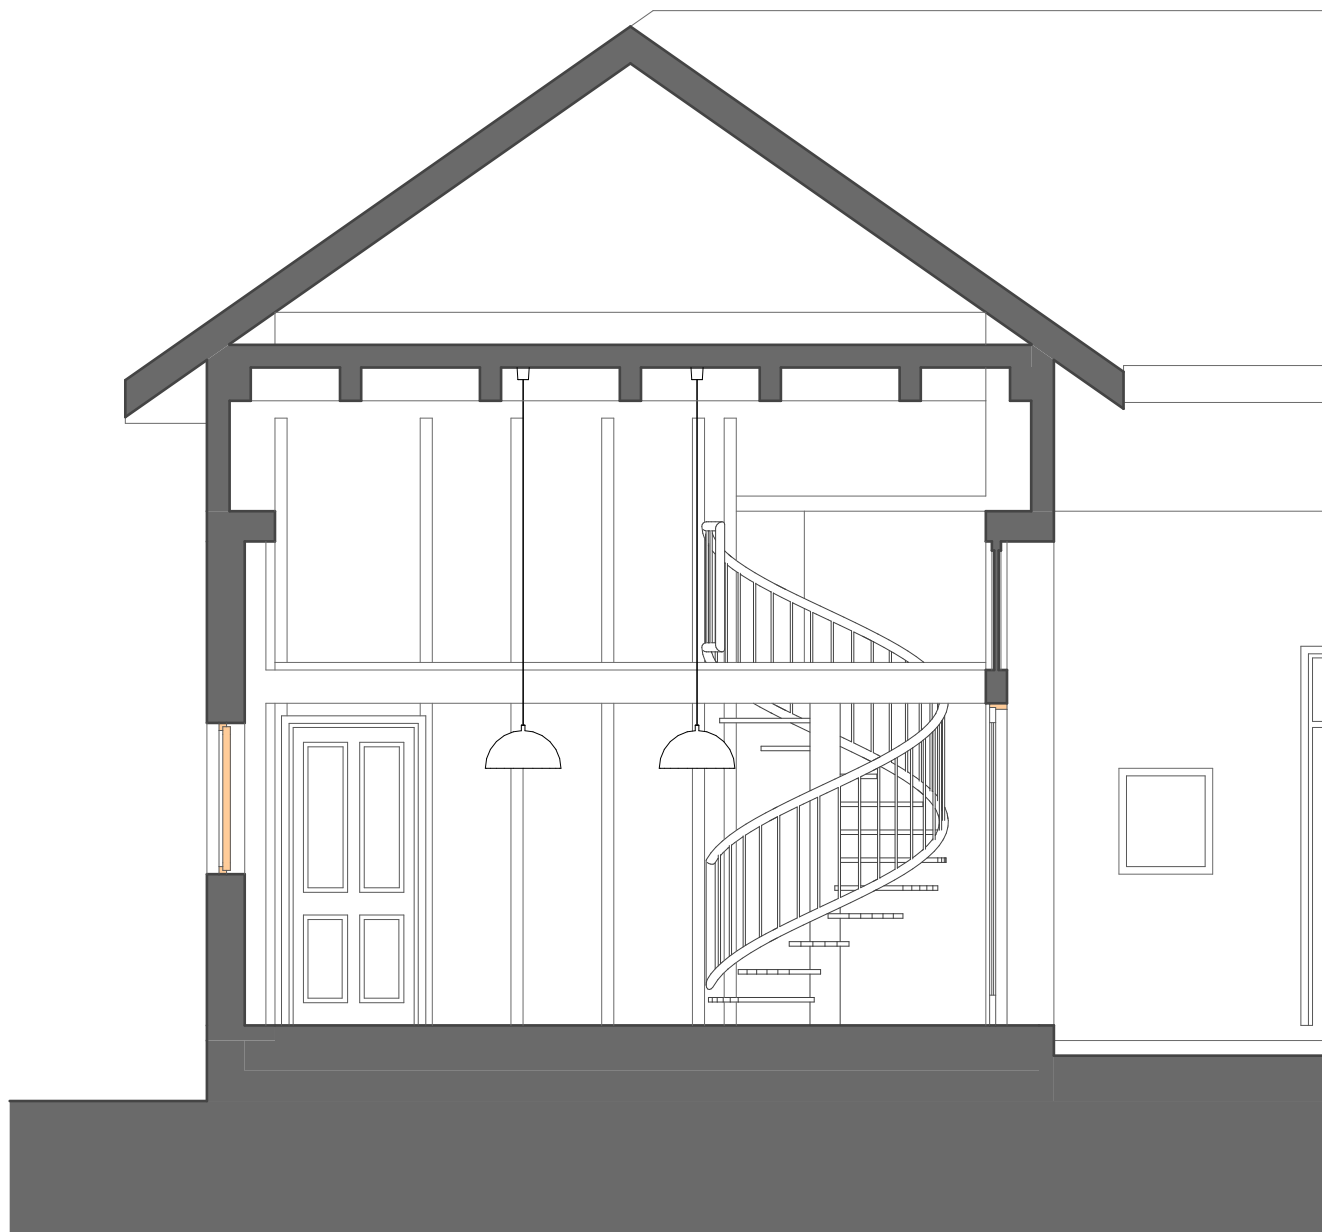







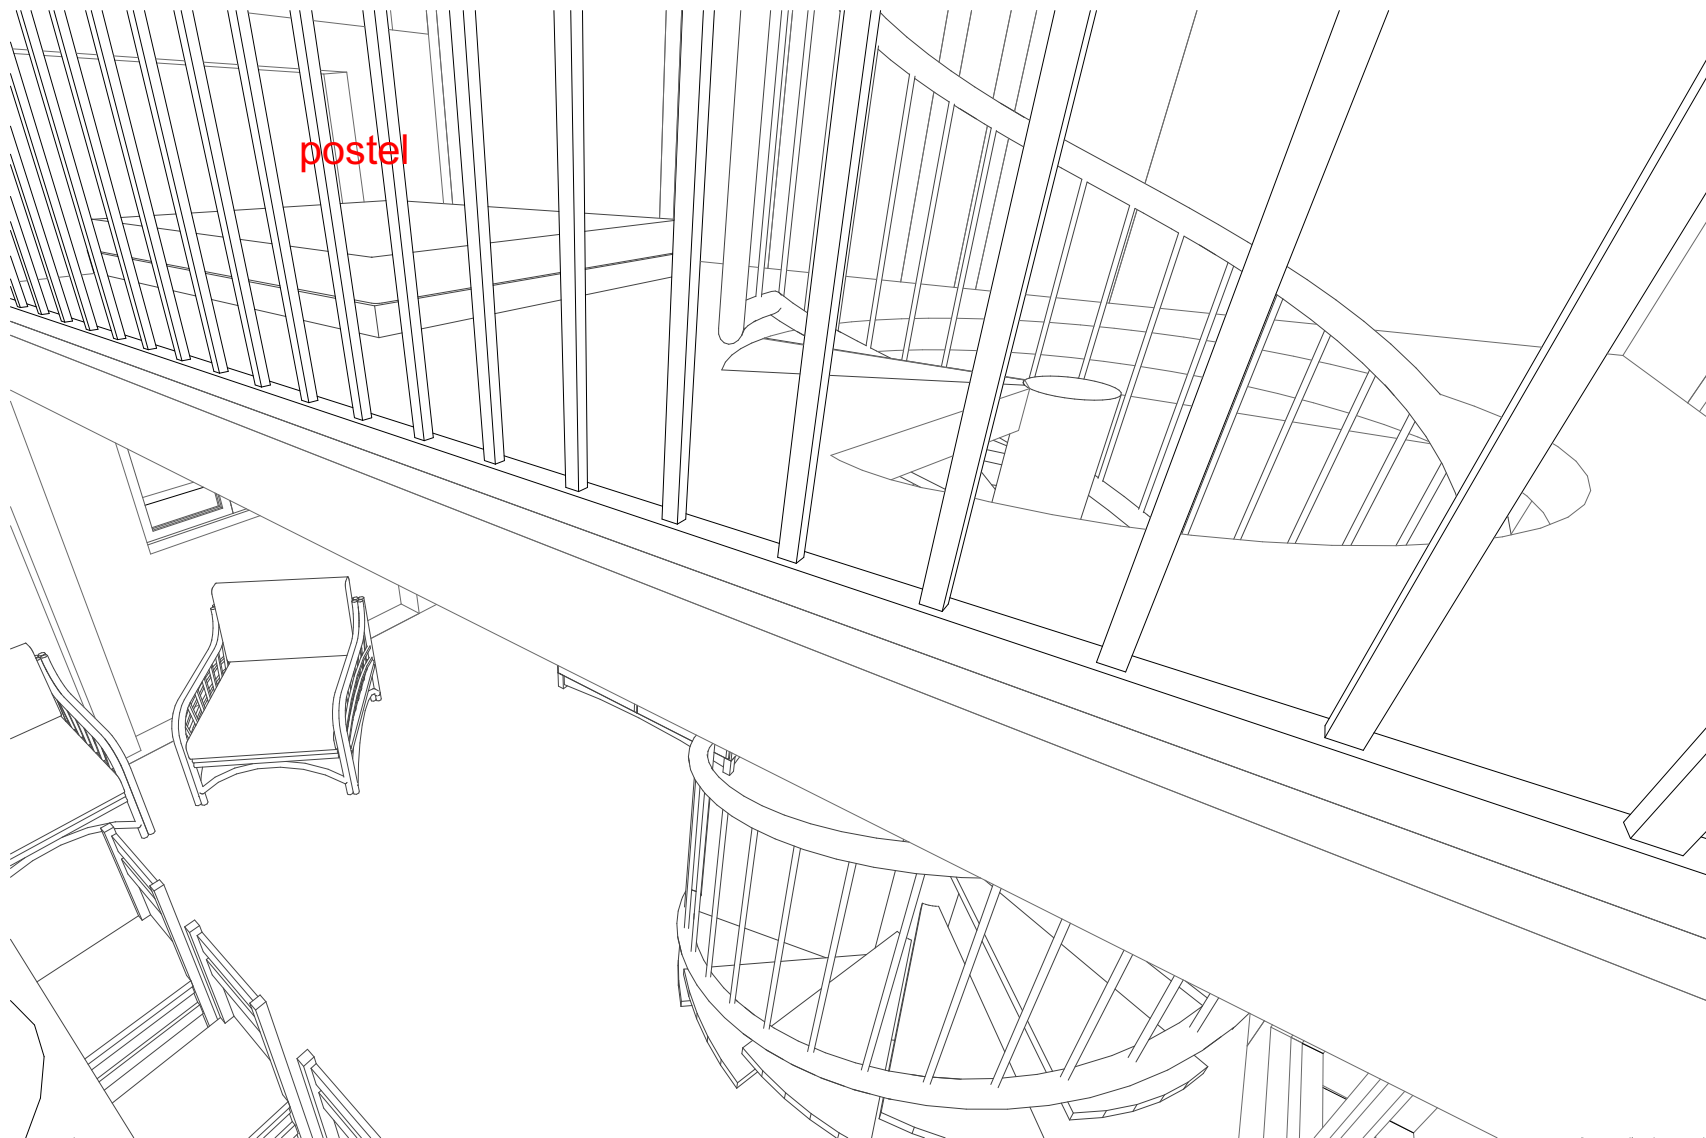

postel





