


Podlaha

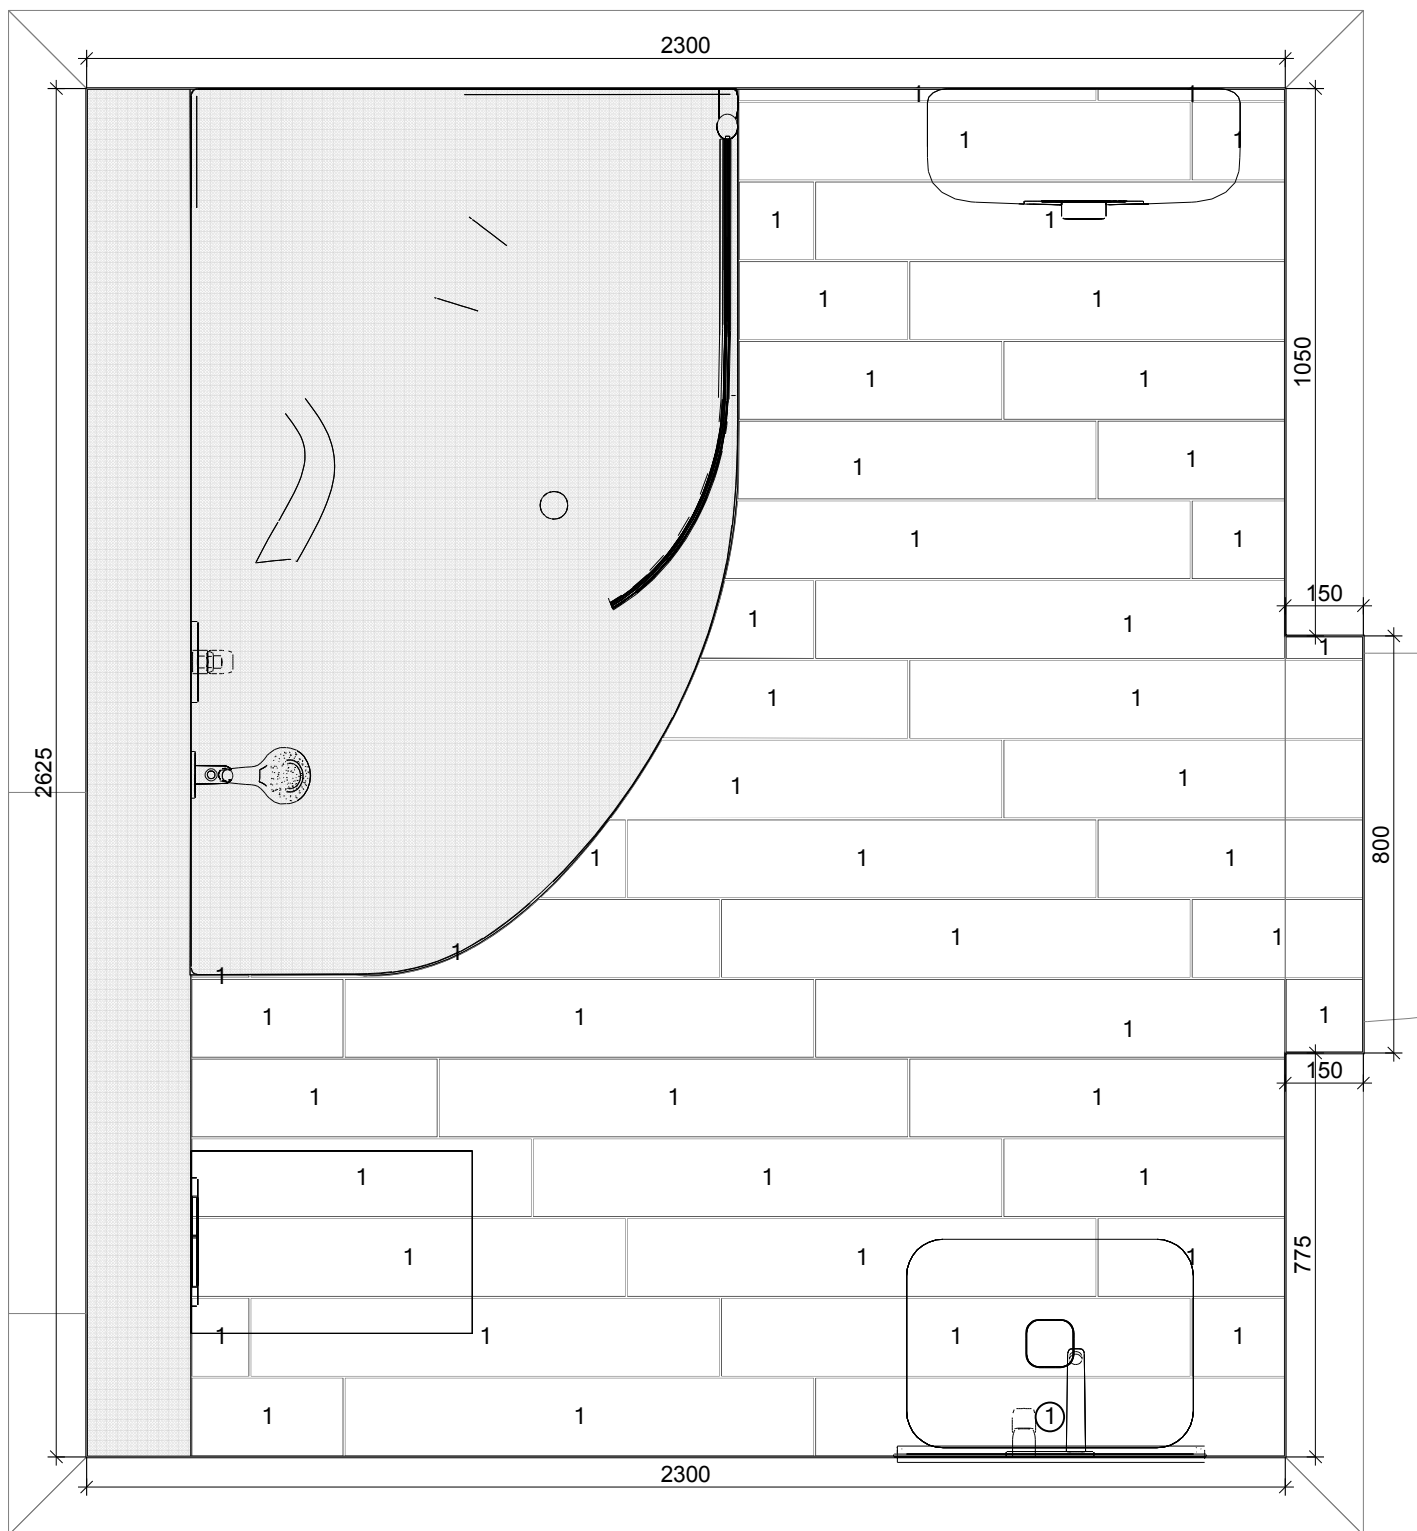

1

Marazzi




MLA6
900 x 150



kúpeľne

Projekt:	Misik_Stefan_kupelna
Dátum: 21.4.2020	Strana 2

Stena 1

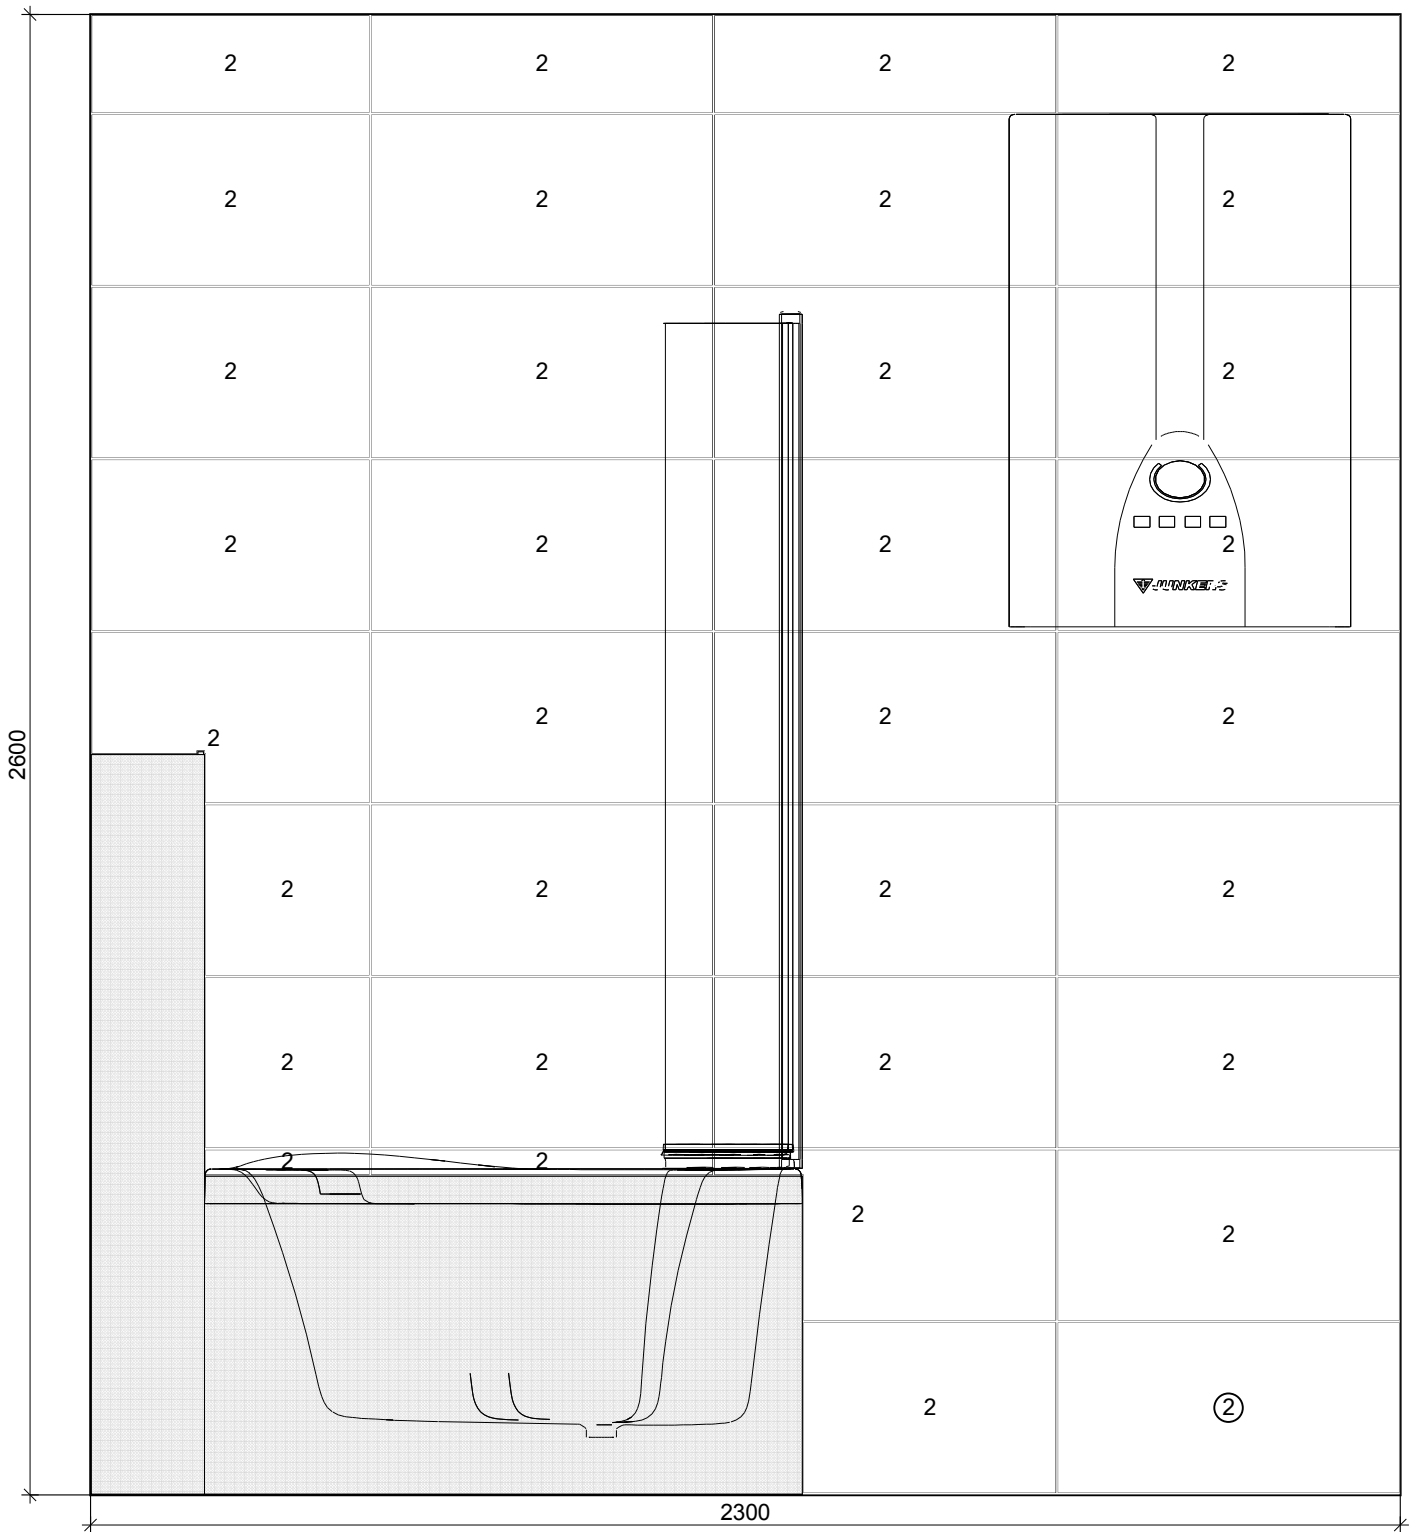

2

Abitare la
Ceramica




FACTORY 3060
BLACK RET
600 x 300



kúpeľne

Projekt:	Misik_Stefan_kupelna
Dátum: 21.4.2020	Strana 3

Stena 2

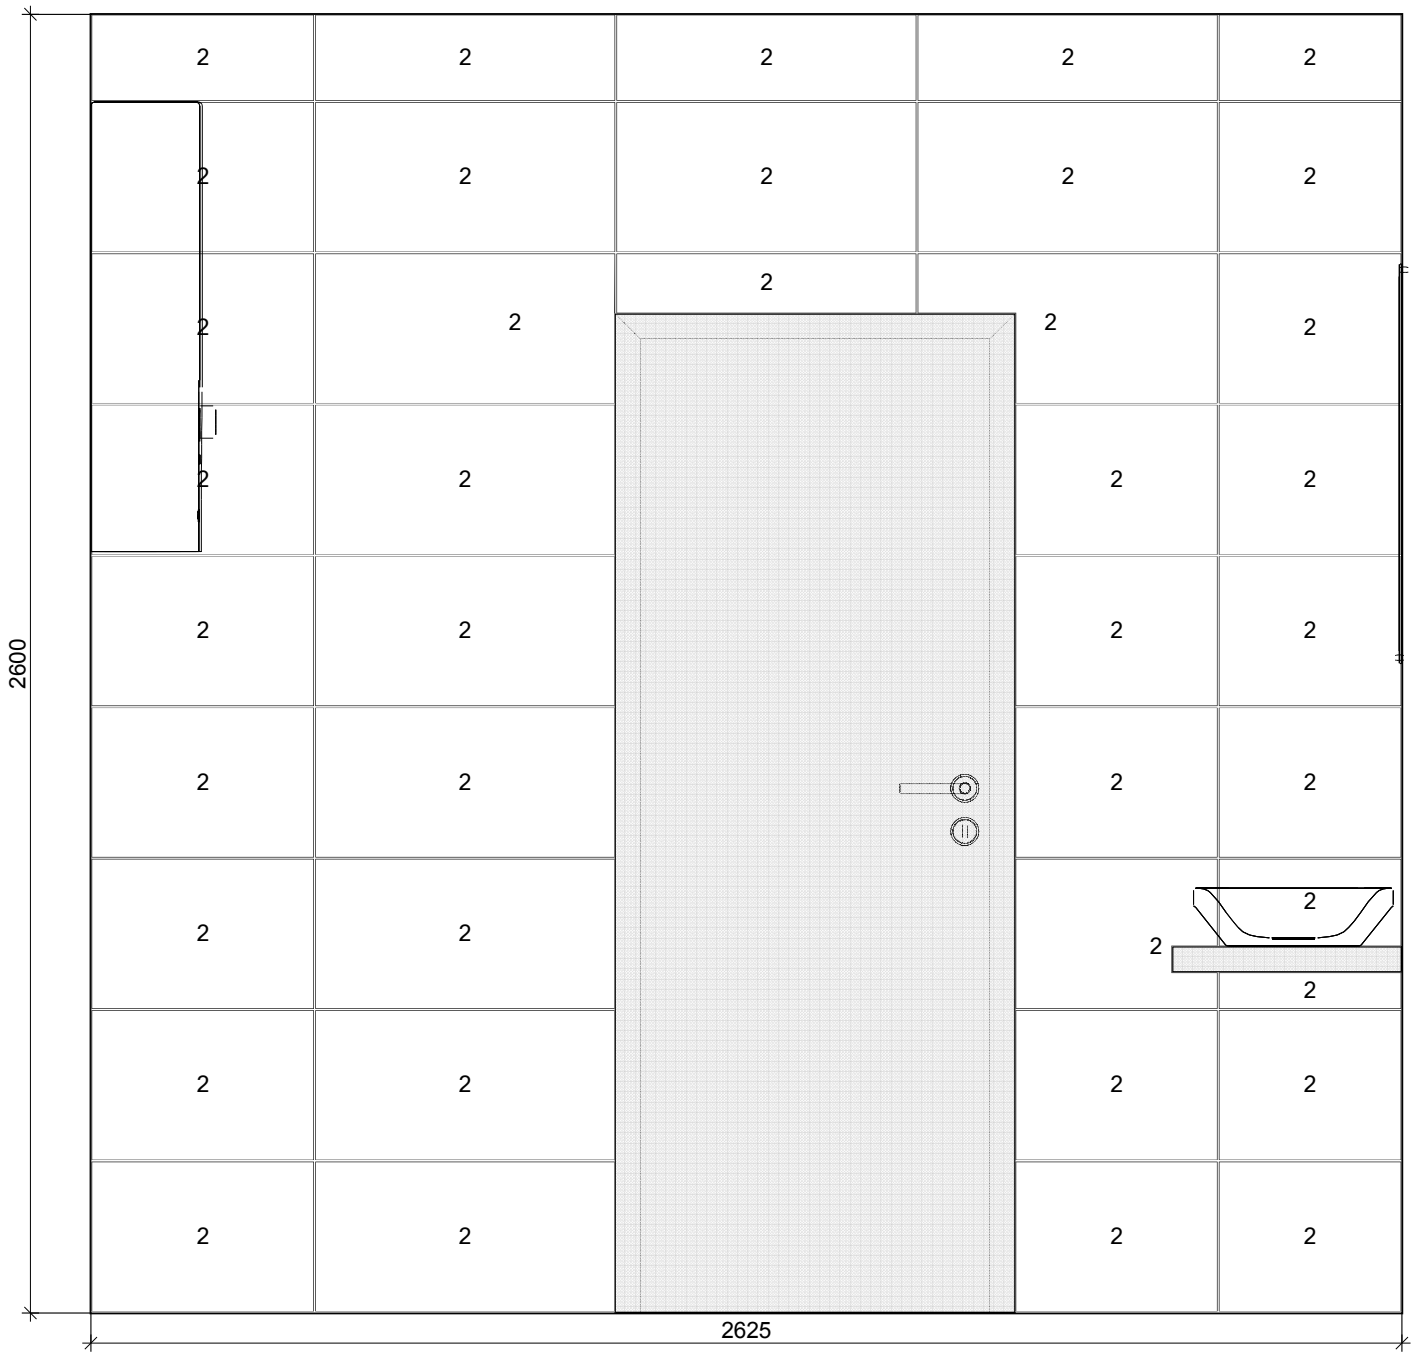

2

Abitare la
Ceramica




FACTORY 3060
BLACK RET
600 x 300



kúpeľne

Projekt:	Misik_Stefan_kupelna
Dátum: 21.4.2020	Strana 4

Stena 4

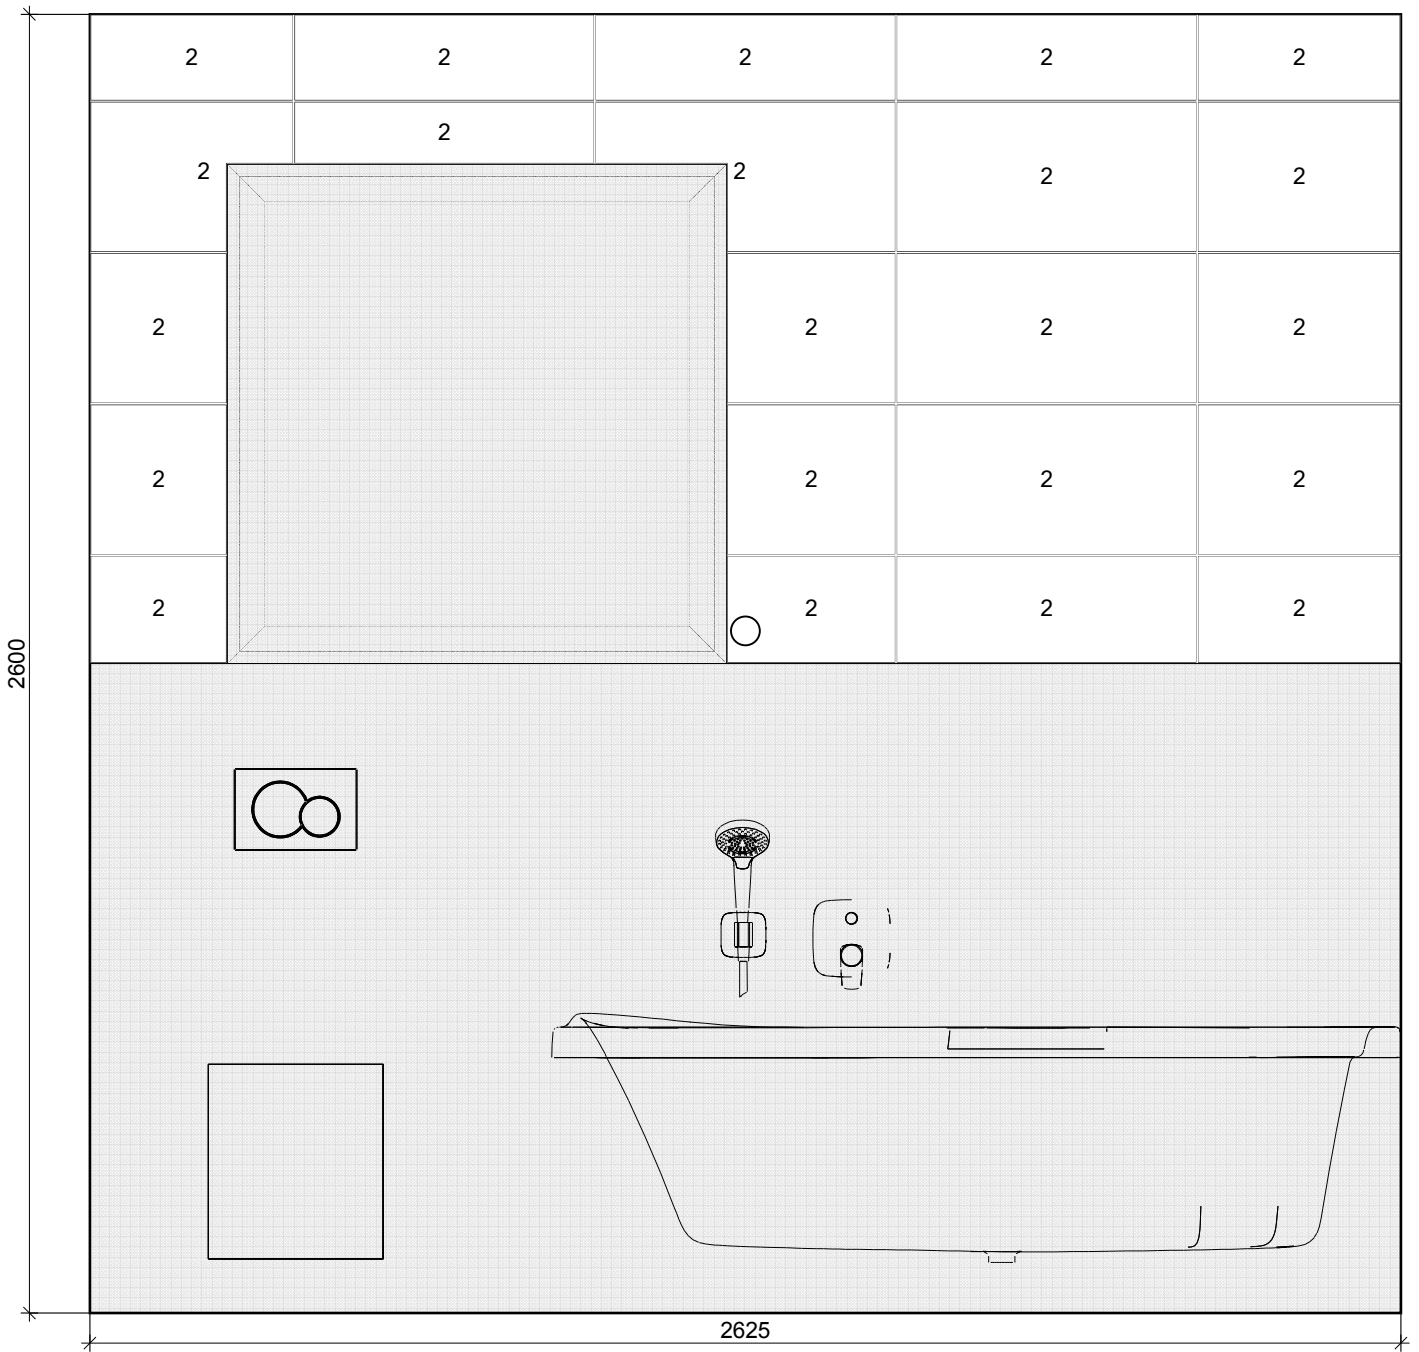

2


Abitare la
Ceramica



FACTORY 3060
BLACK RET
600 x 300

 **kúpeľne**

Múr 1

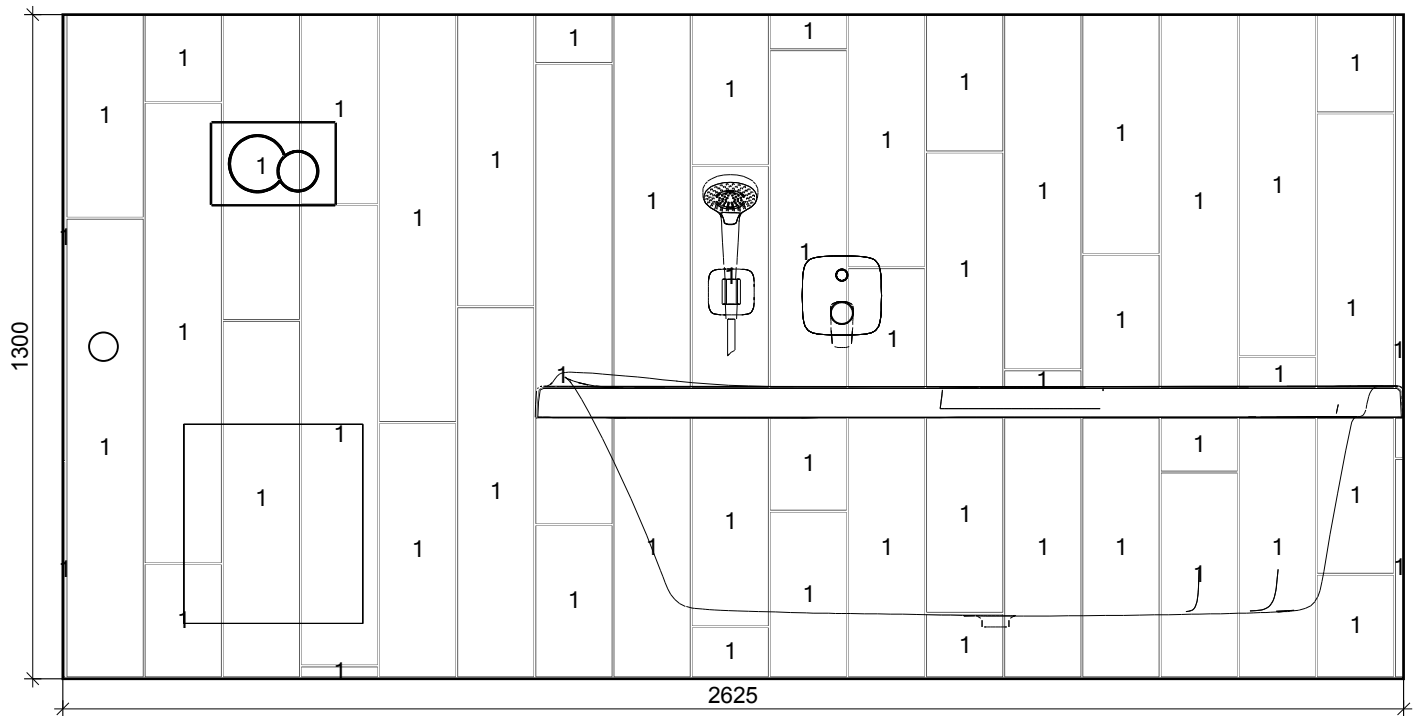

1

Marazzi




MLA6
900 x 150



kúpeľne

Projekt:	Misik_Stefan_kupelna
Dátum: 21.4.2020	Strana 7

Múr 1 / Múr hore

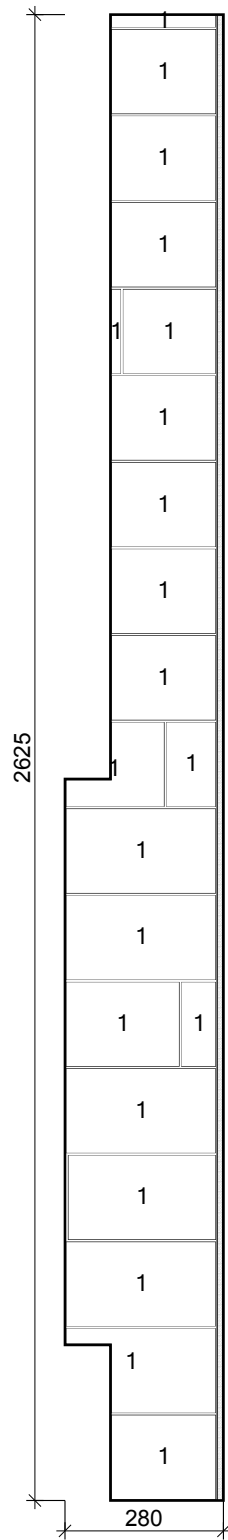

1

Marazzi




MLA6
900 x 150



kúpeľne

Múr 2

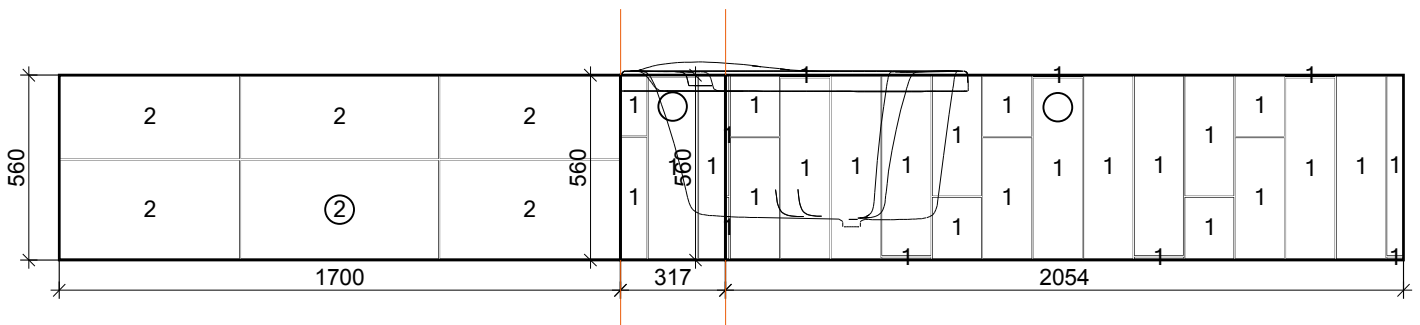

1

Marazzi

2

Abitare la
Ceramica




MLA6
900 x 150

FACTORY 3060
BLACK RET
600 x 300



kúpeľne

Okno 1

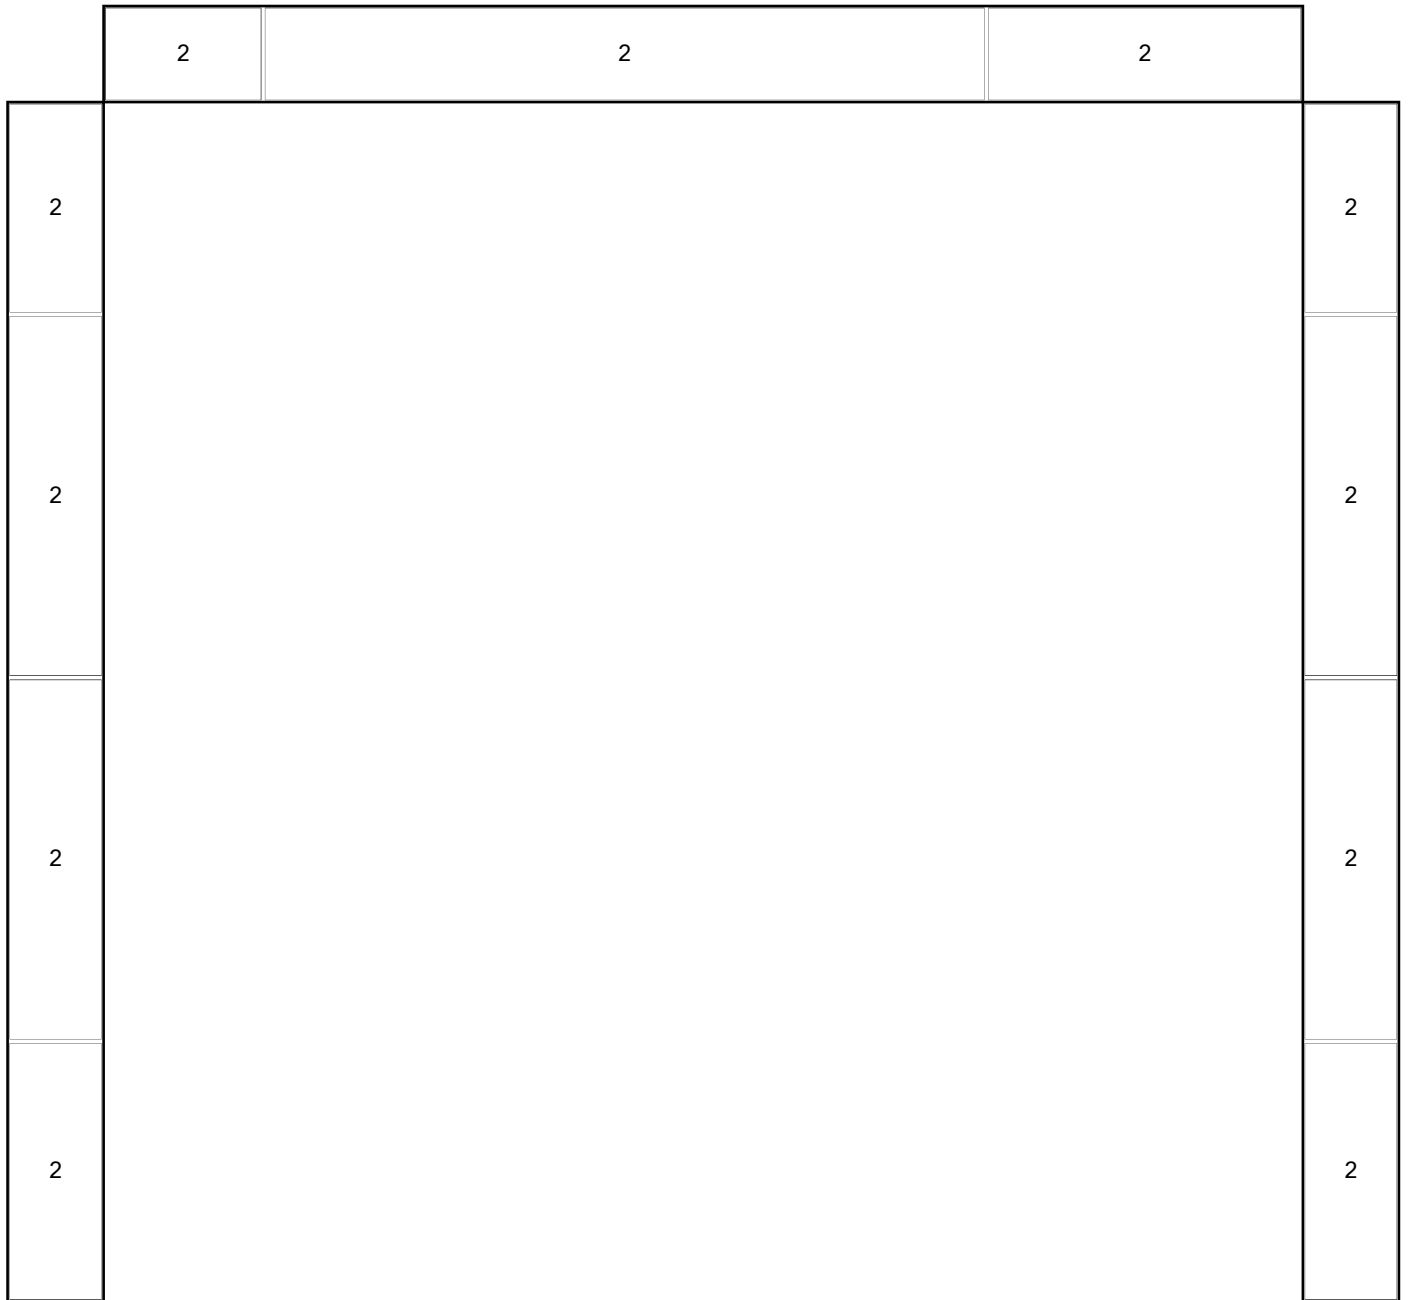

2

Abitare la
Ceramica



FACTORY 3060
BLACK RET
600 x 300



kúpeľne