21 zábradlie na schodoch

Konkrétne rozmery madiel, kovaní a výztuh si určuje realizačná firma. Je potrebné aby si realizačná firma zamerala priestor schodov! Typy uchytenia a spojov sú na realizátorovi zábradlia.

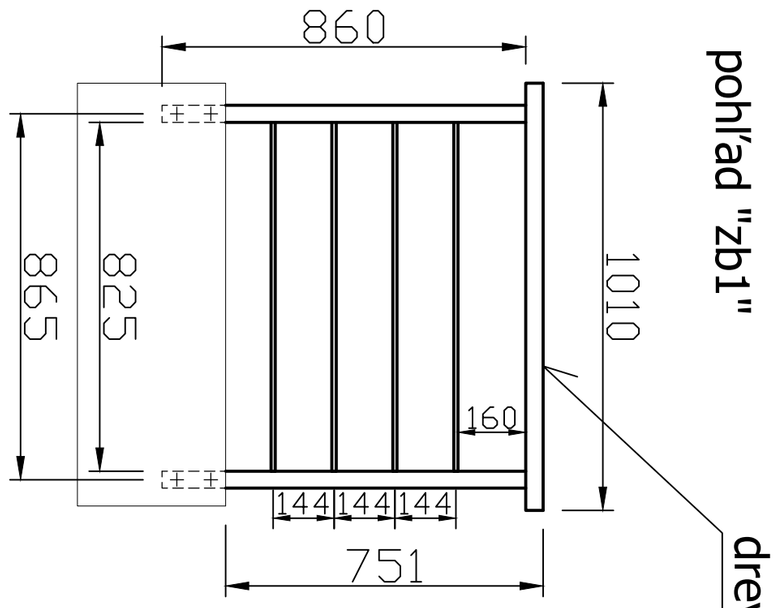

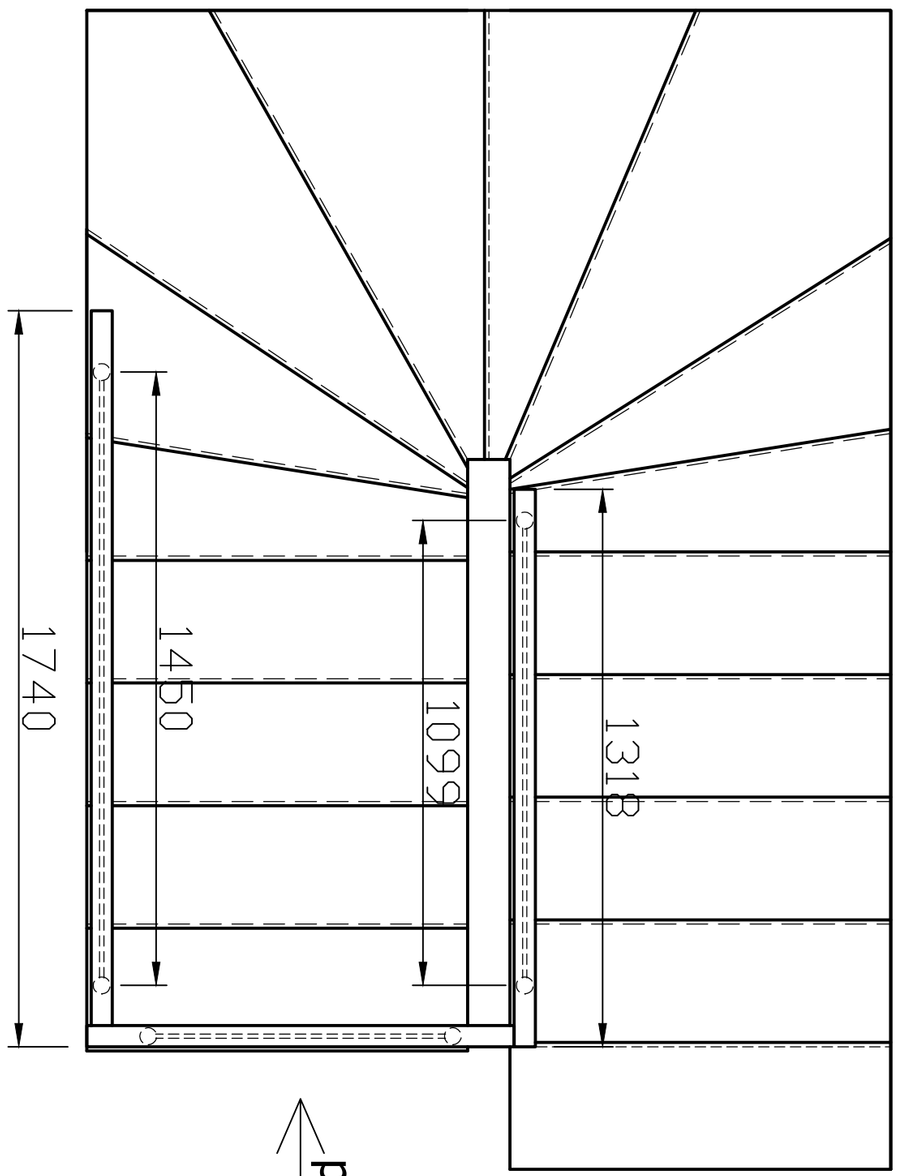

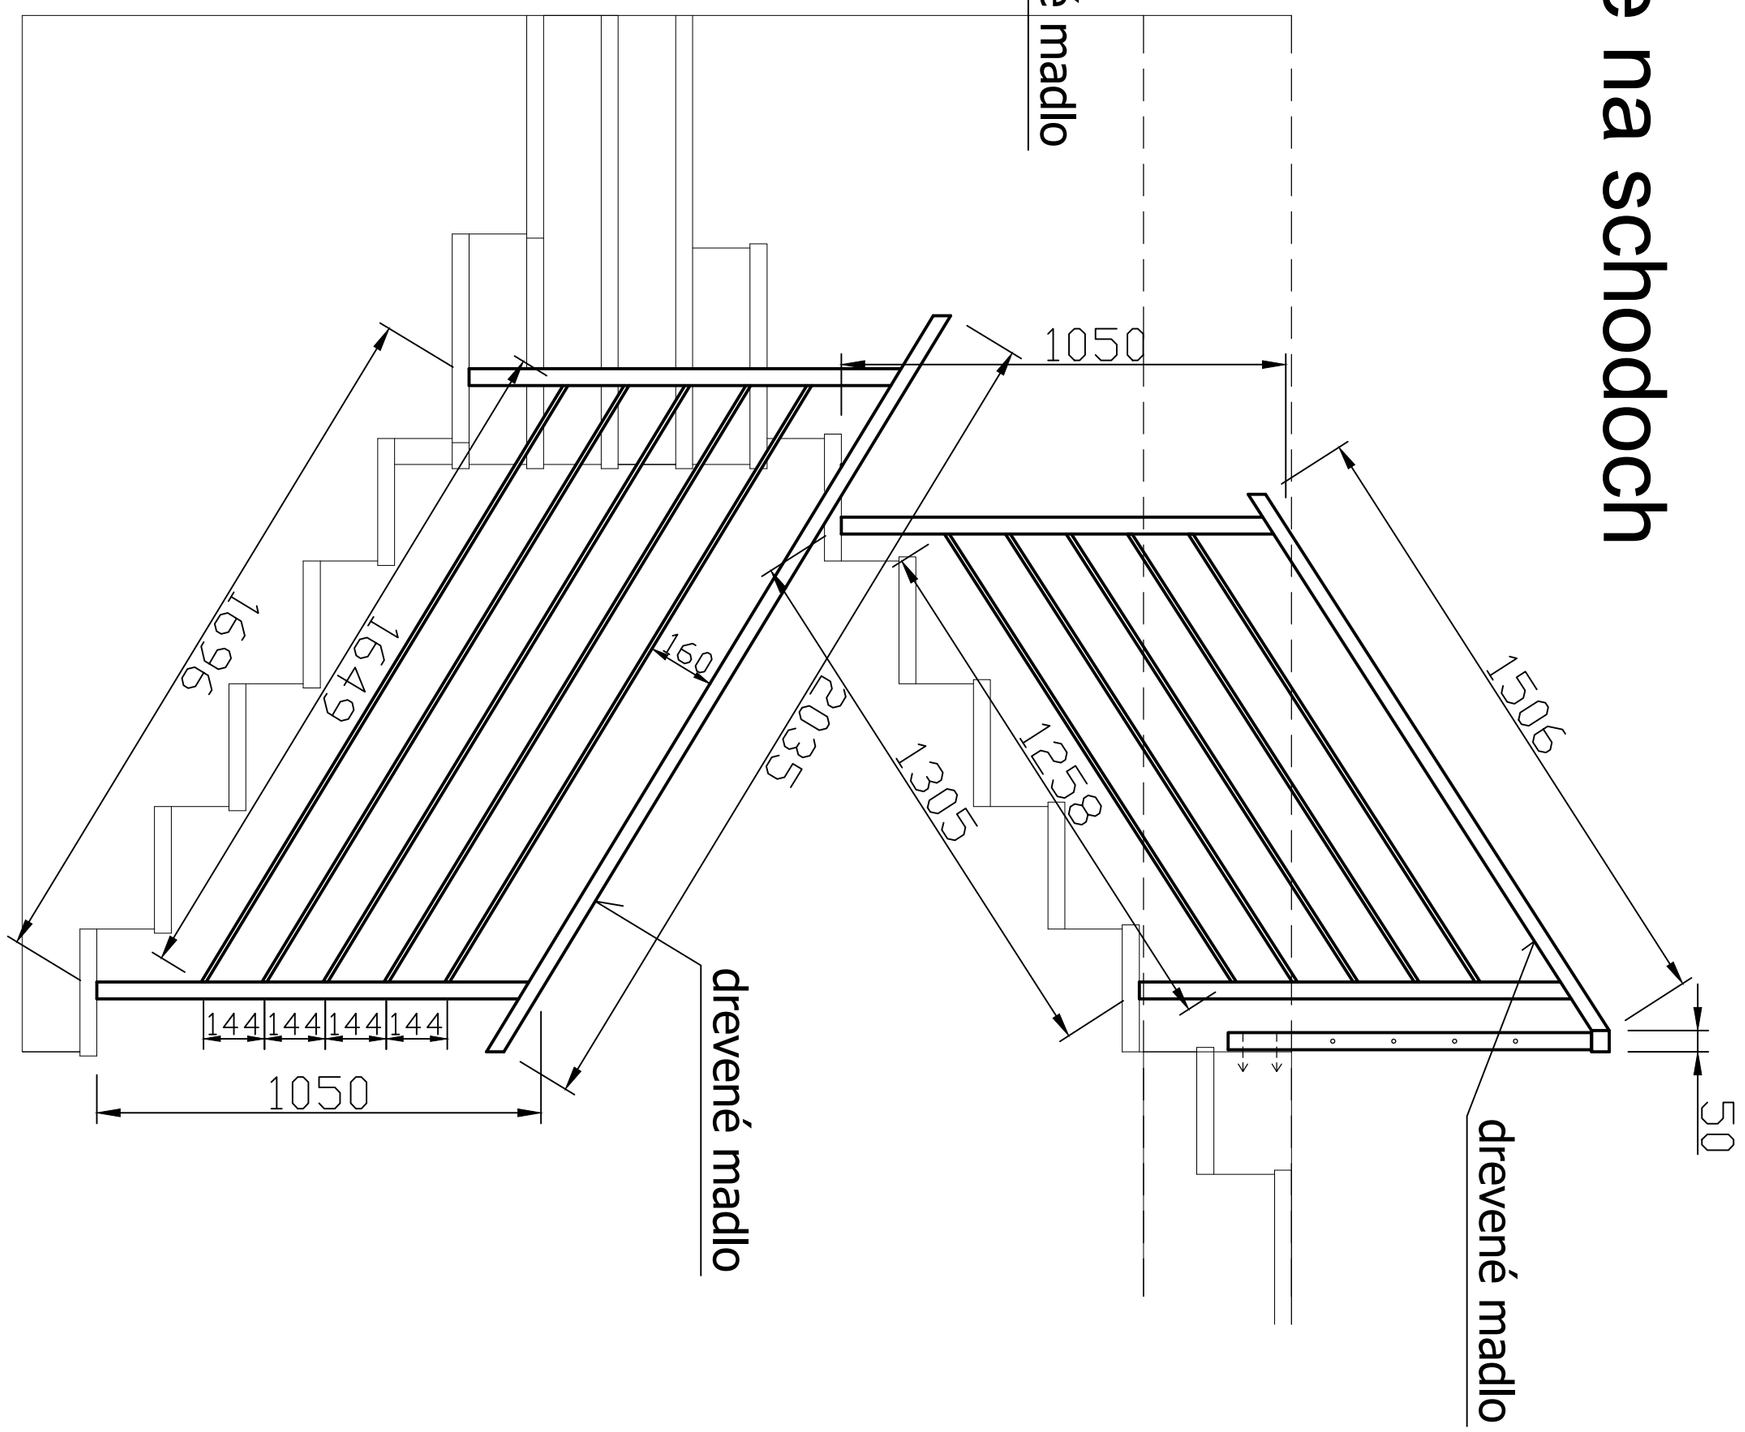

rozmerové výkresy - je potrebné aby si dodávateľ nábytku a realizátor interiéru osobne premeral celý priestor na presné rozmery a zohľadnil reálny stav stavby. Tak isto je potrebné, aby dodávateľ nábytku a realizátor interiéru odkonzultoval s investorom dôležité detaily nábytku a interiéru, ktoré ovplivňujú vizuálnu a estetickú stránku nábytku (ABShrany, materiál...).