



Kuchyně - Grycz

ŘEZ C-C

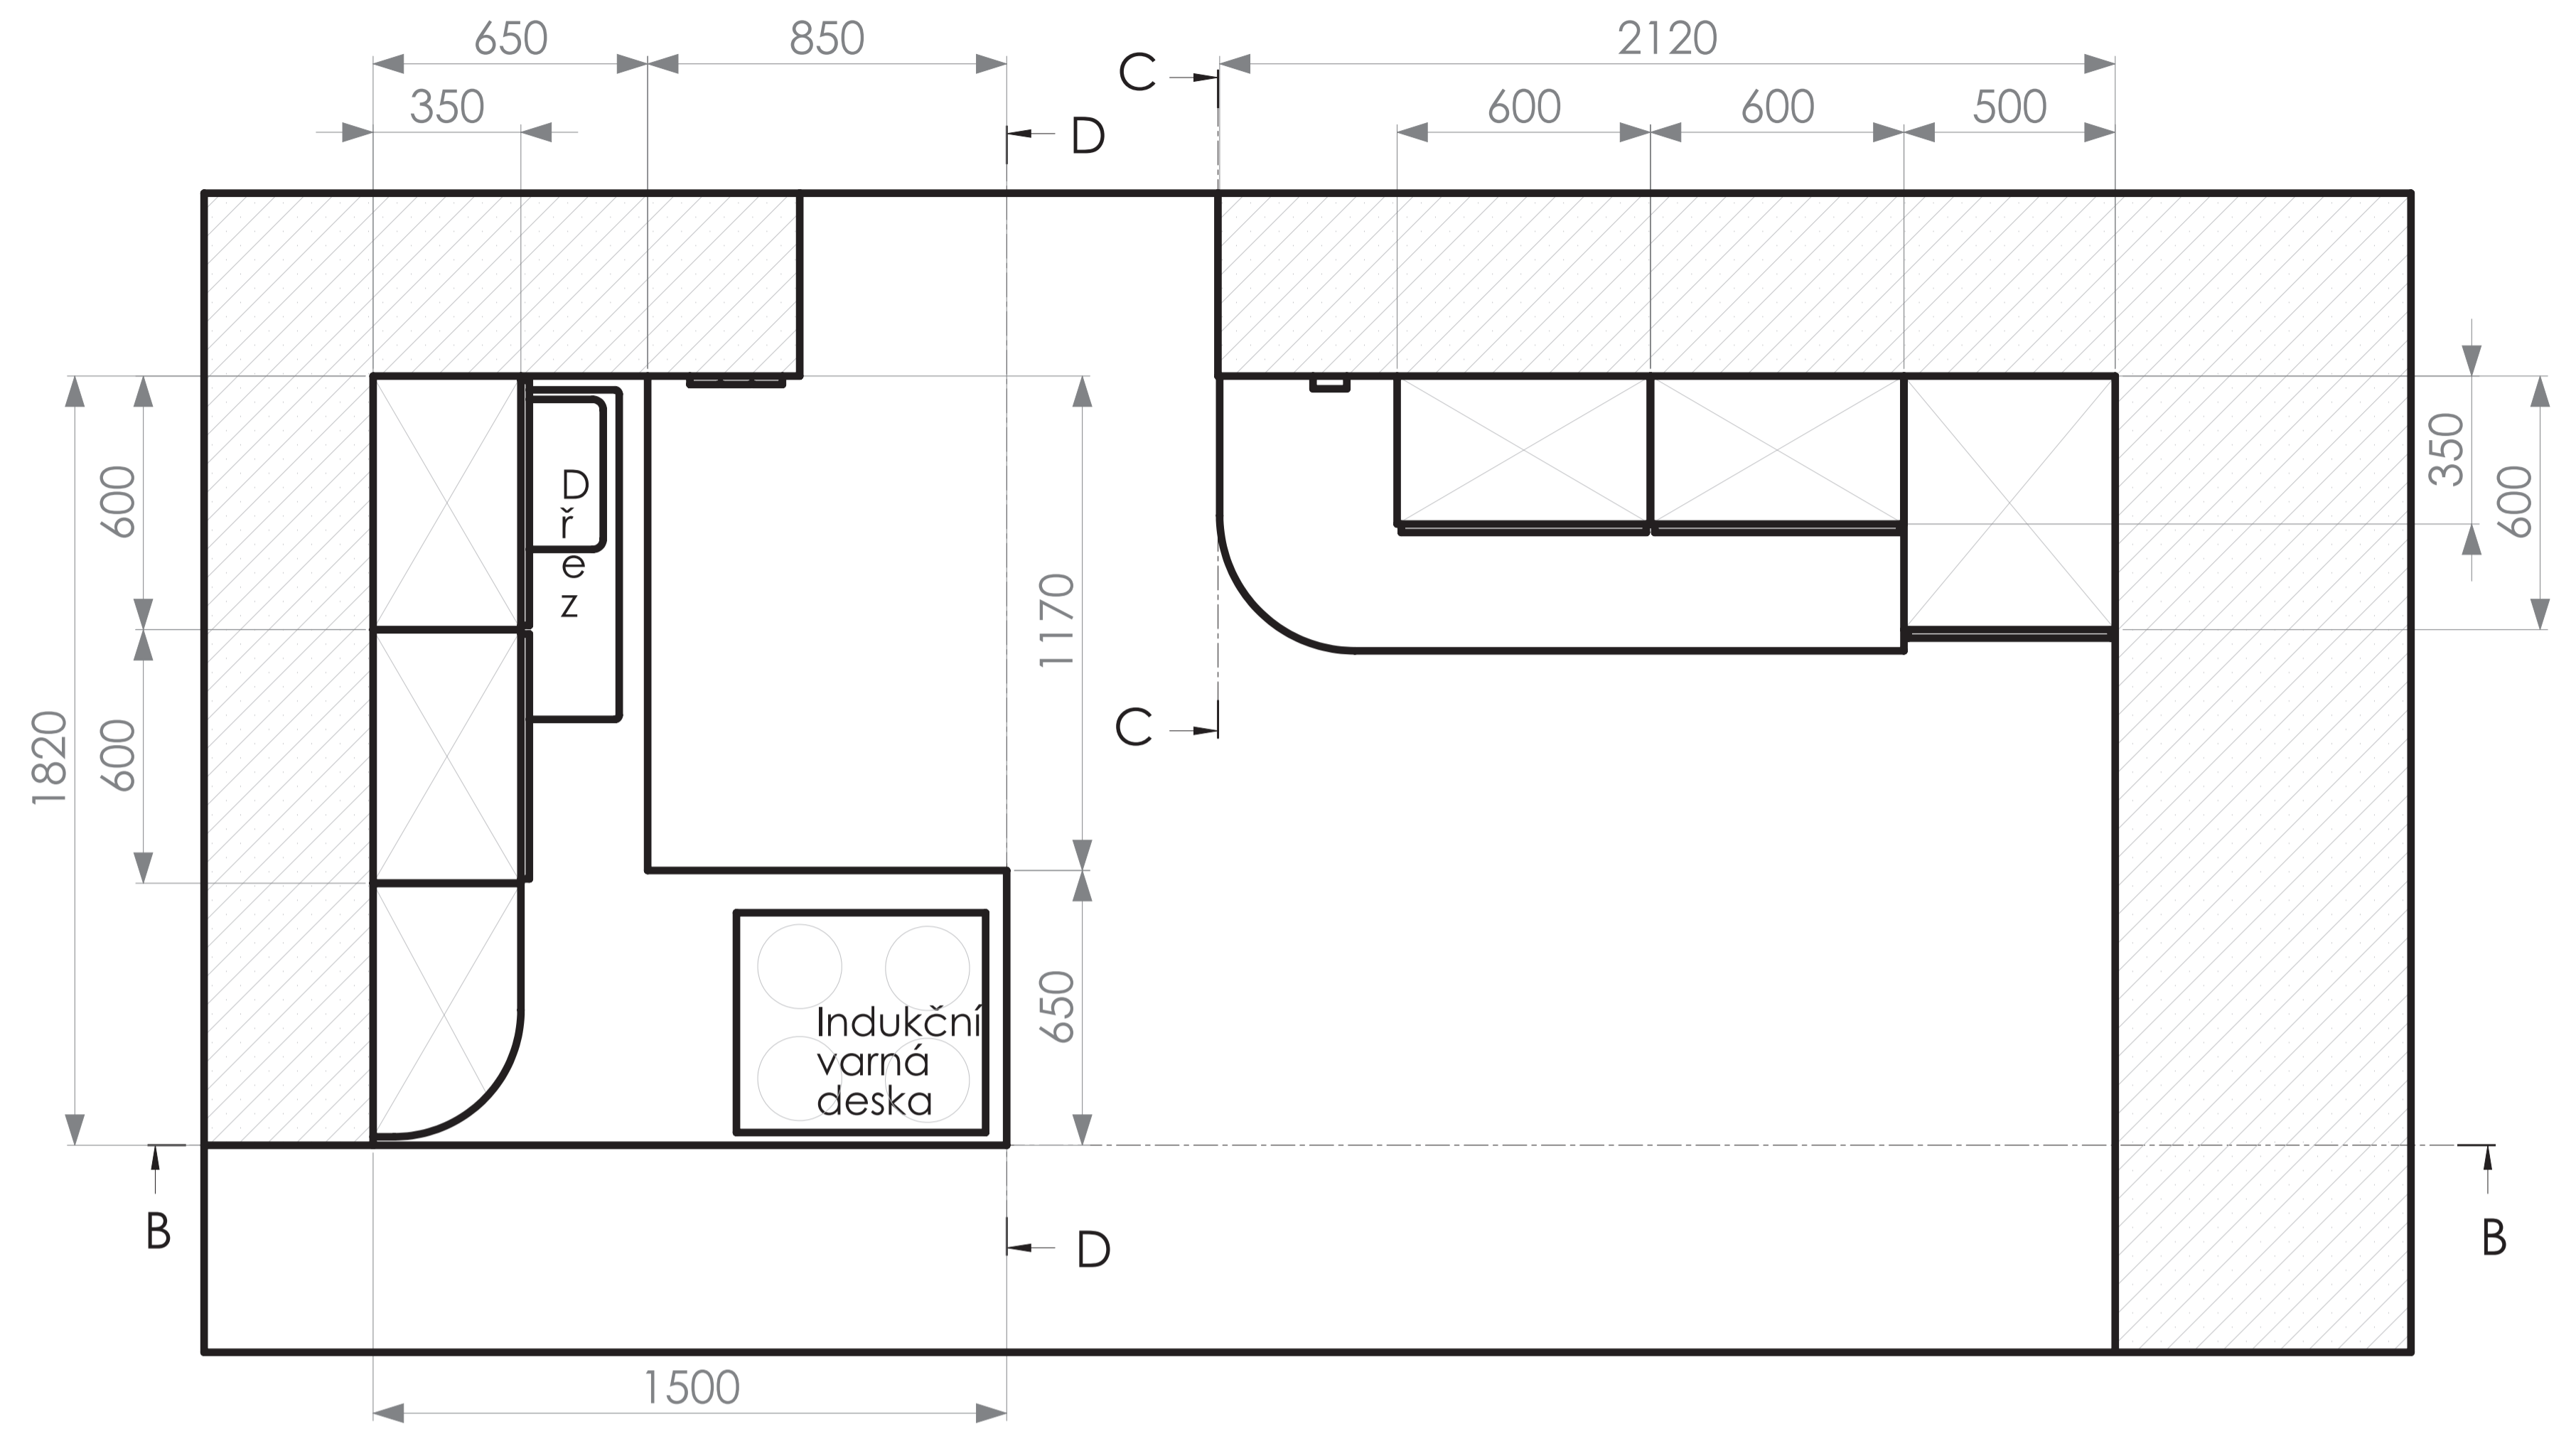

ŘEZ D-D

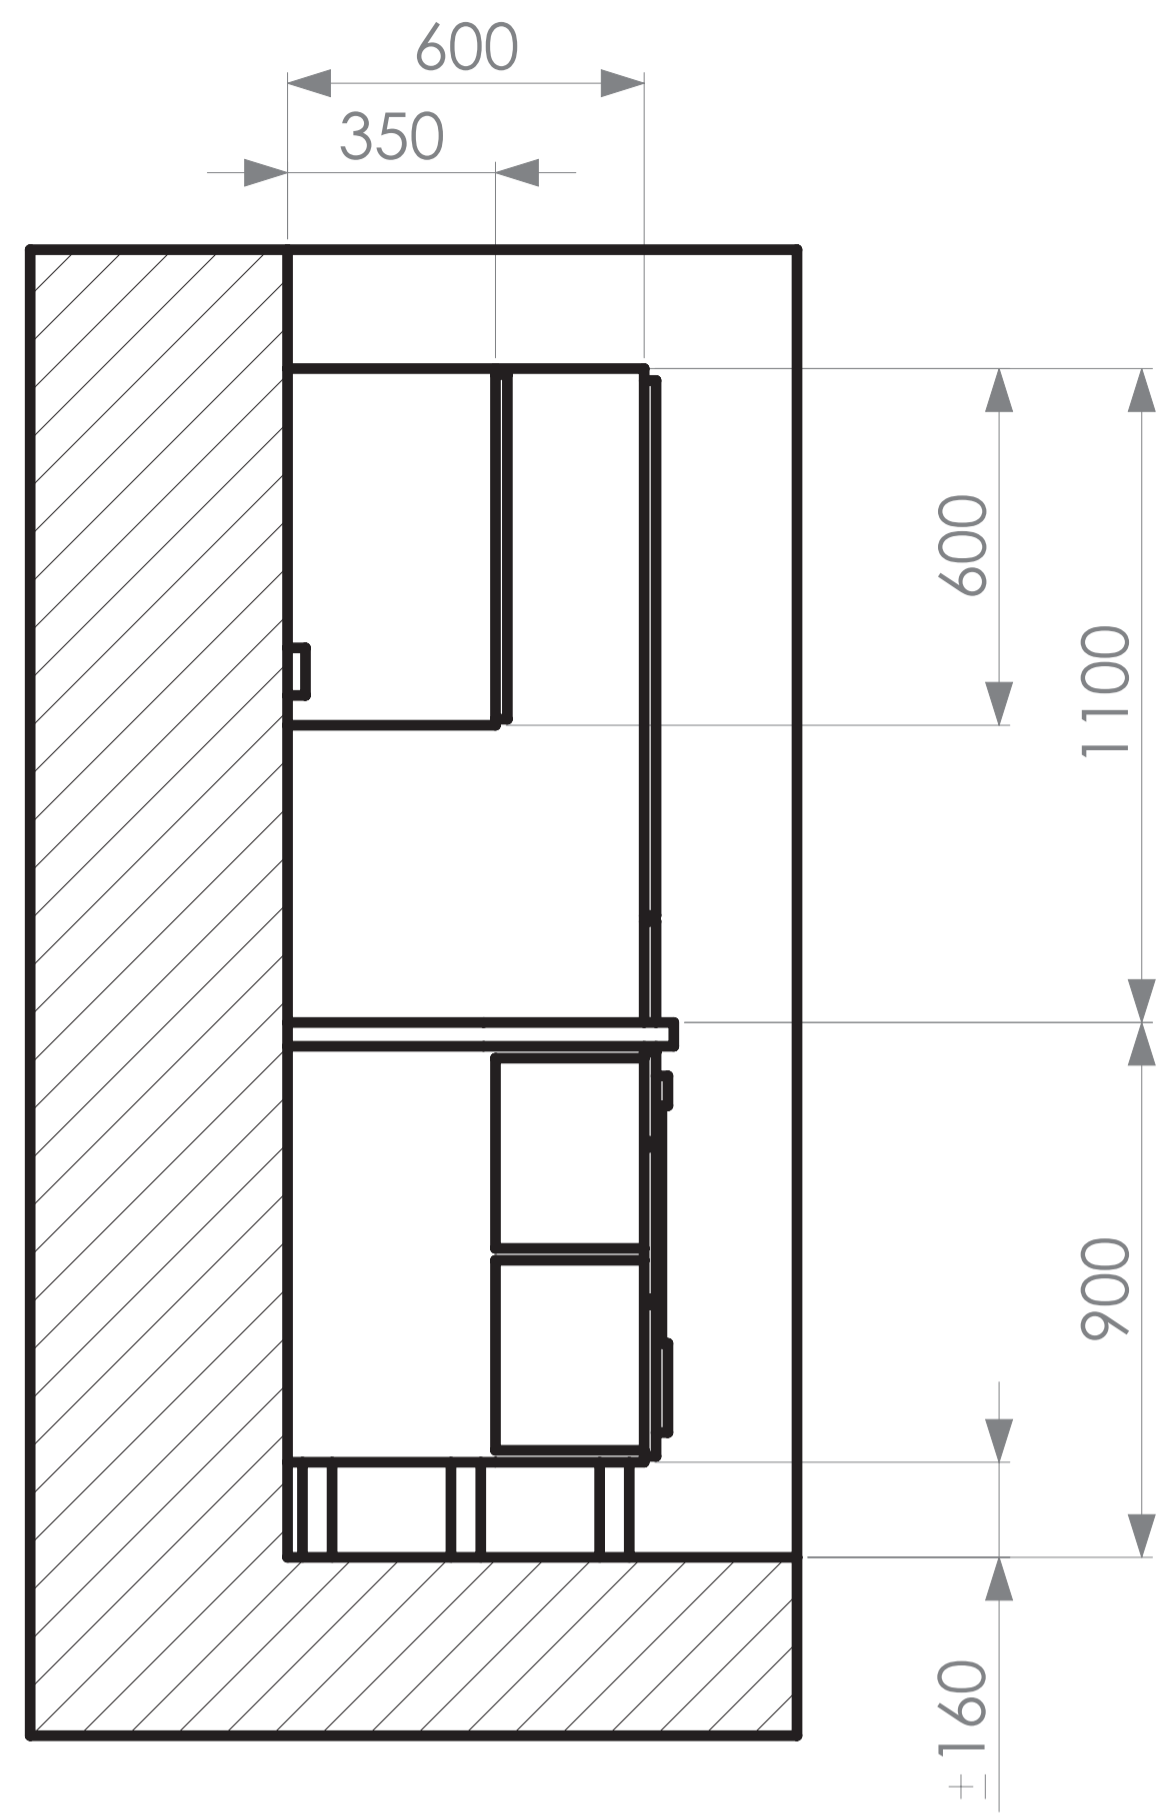

ŘEZ B-B

