




PŮDORYS

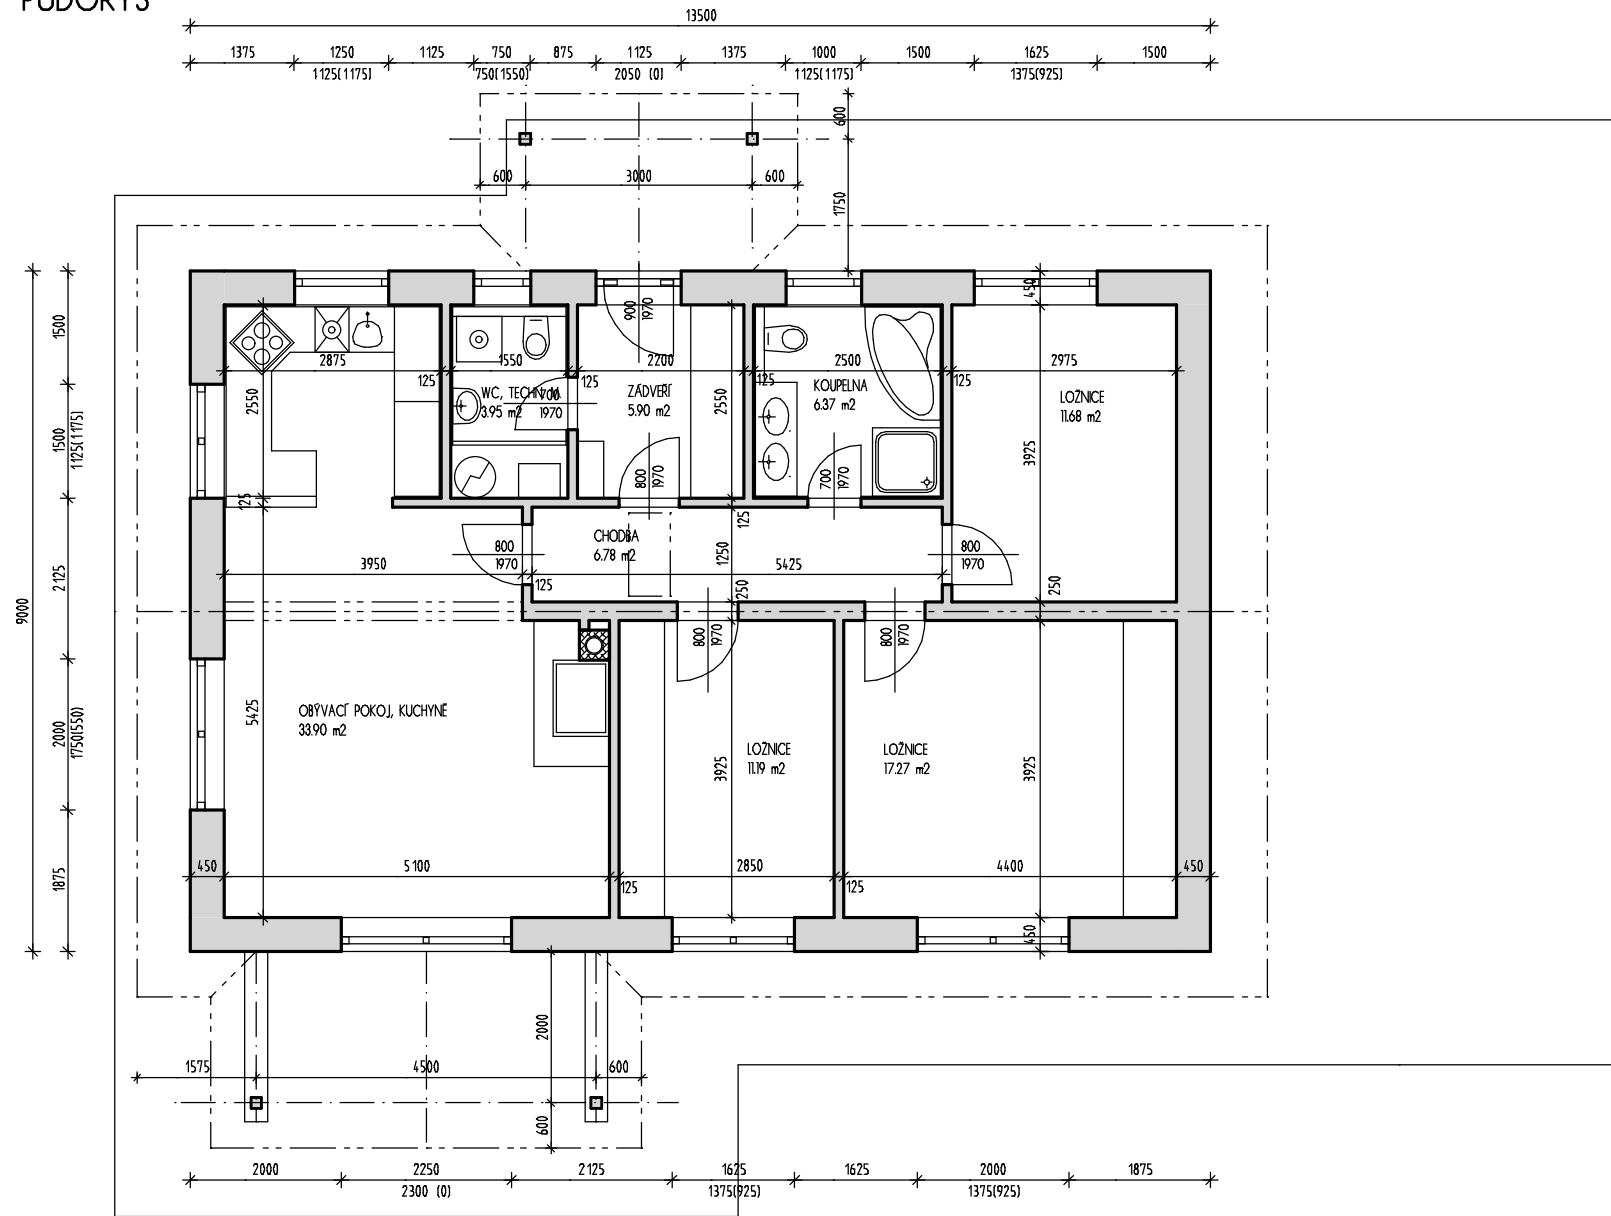

ŘEZ 1-1
SKLON 32°

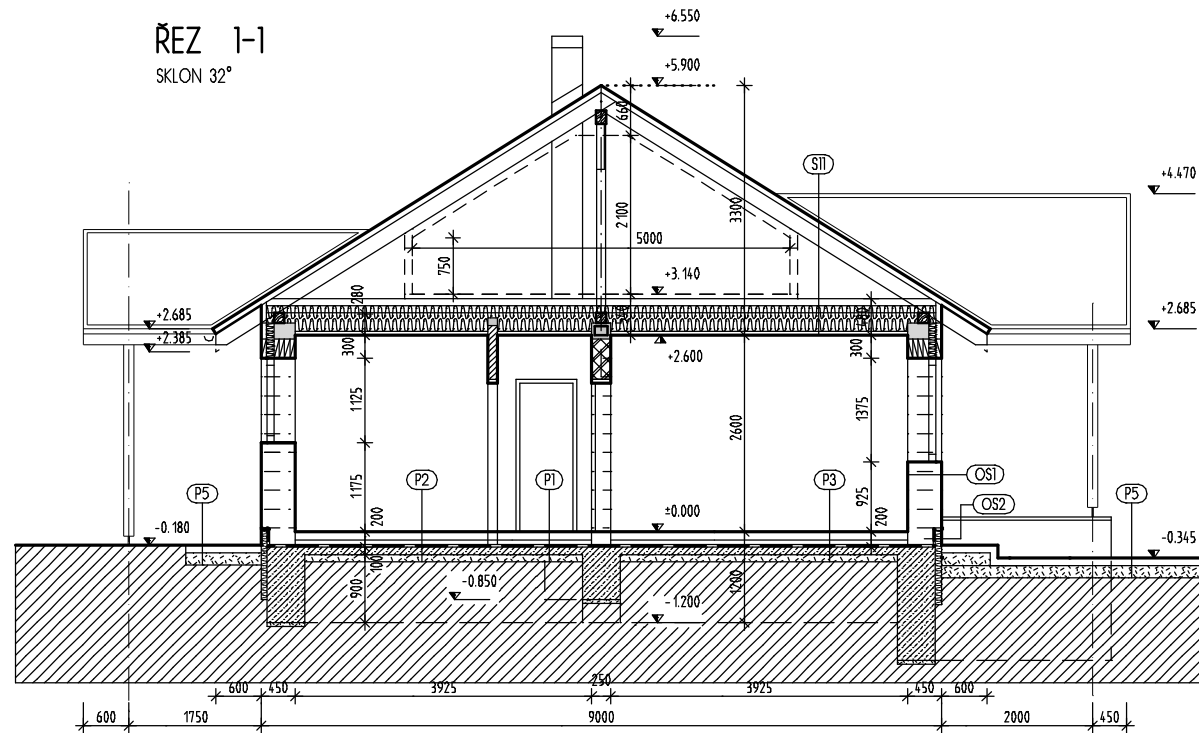

KROV - ŘEZ 2-2

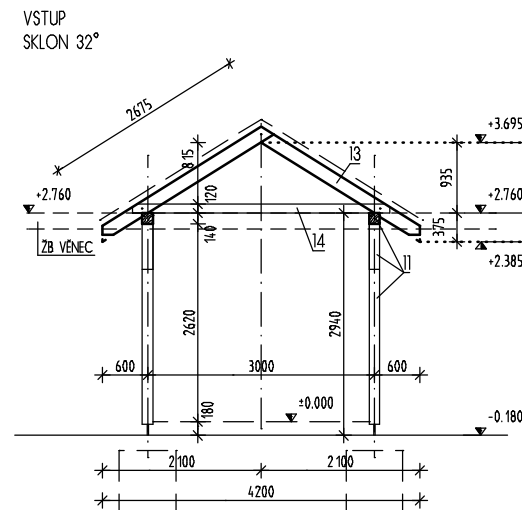

KROV - ŘEZ 3-3

