




POHLED ULIČNÍ

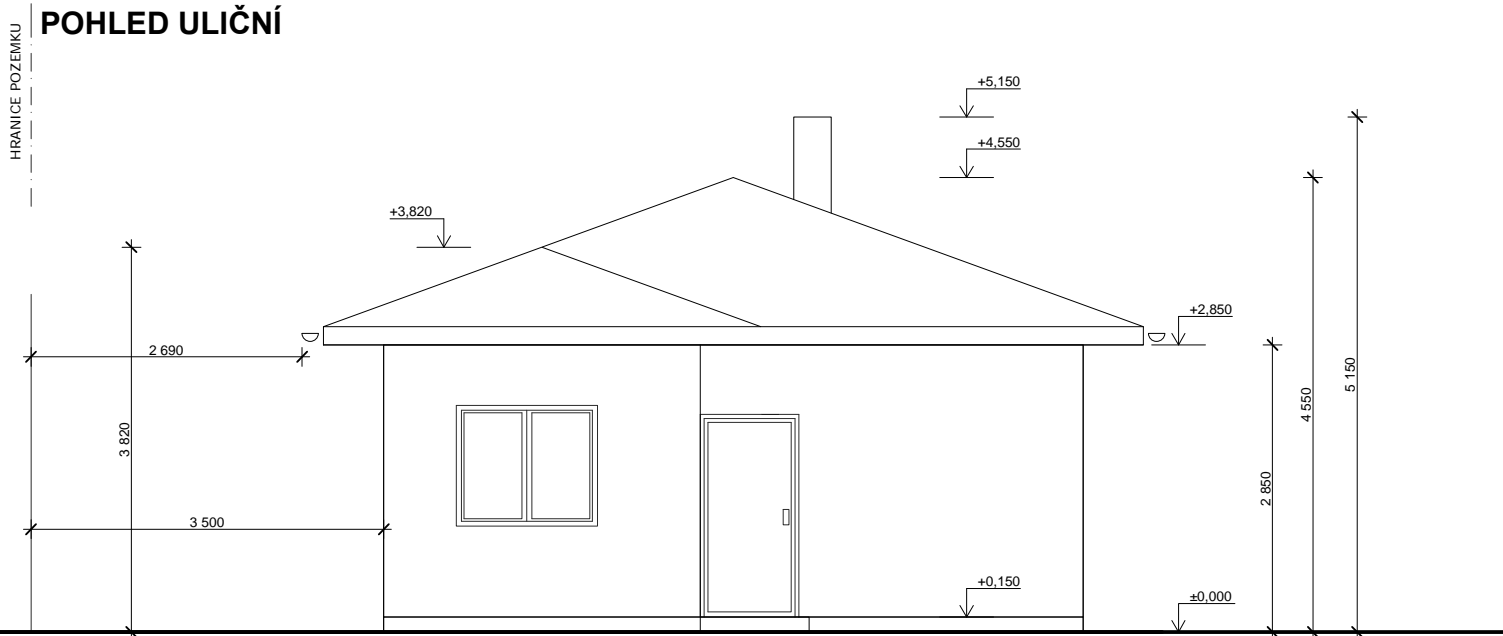

POHLED ZE ZAHRADY

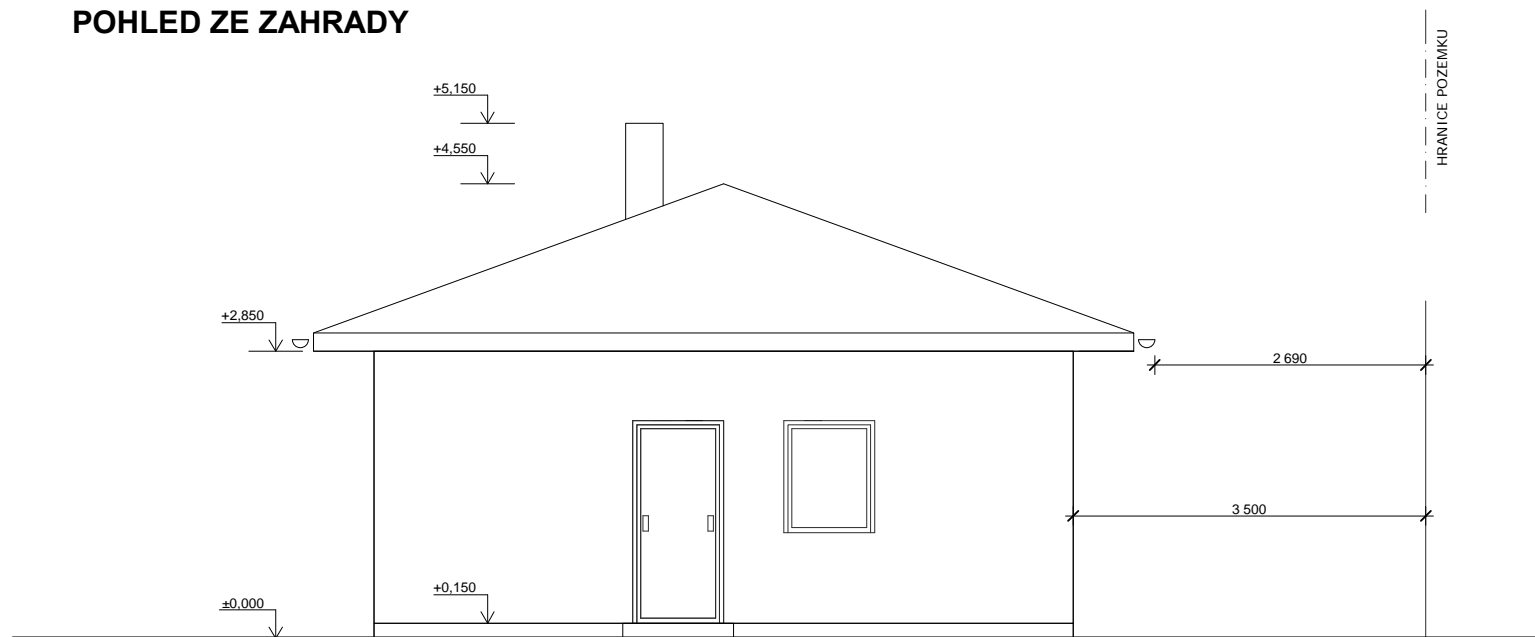

POHLED BOČNÍ LEVÝ

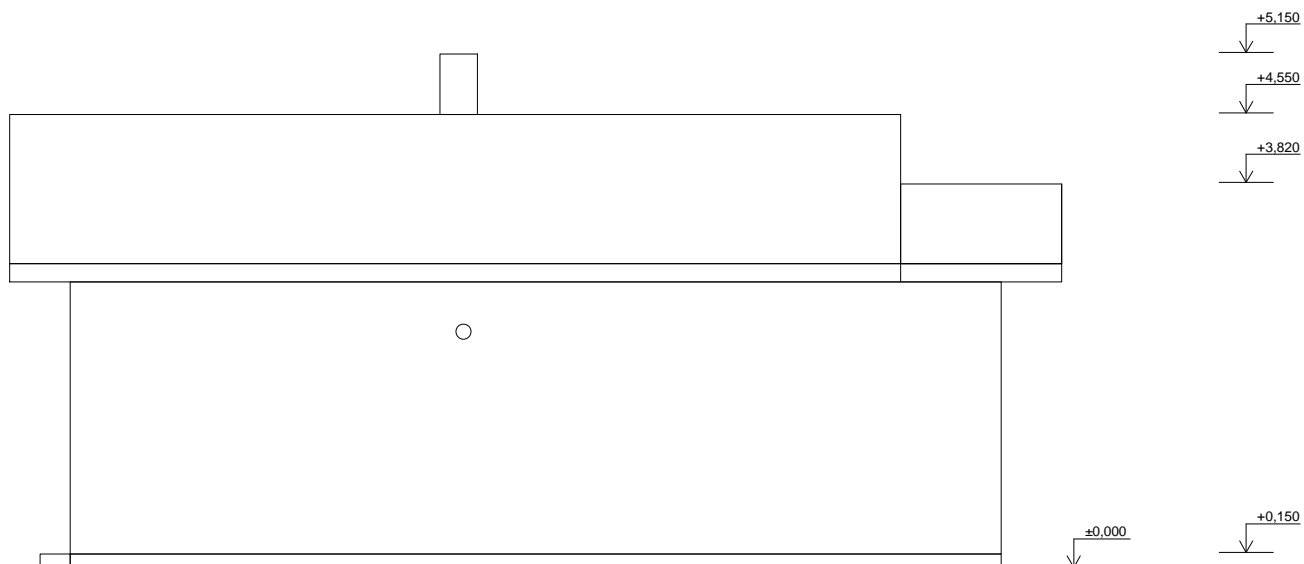

POHLED BOČNÍ PRAVÝ

