Stojánek
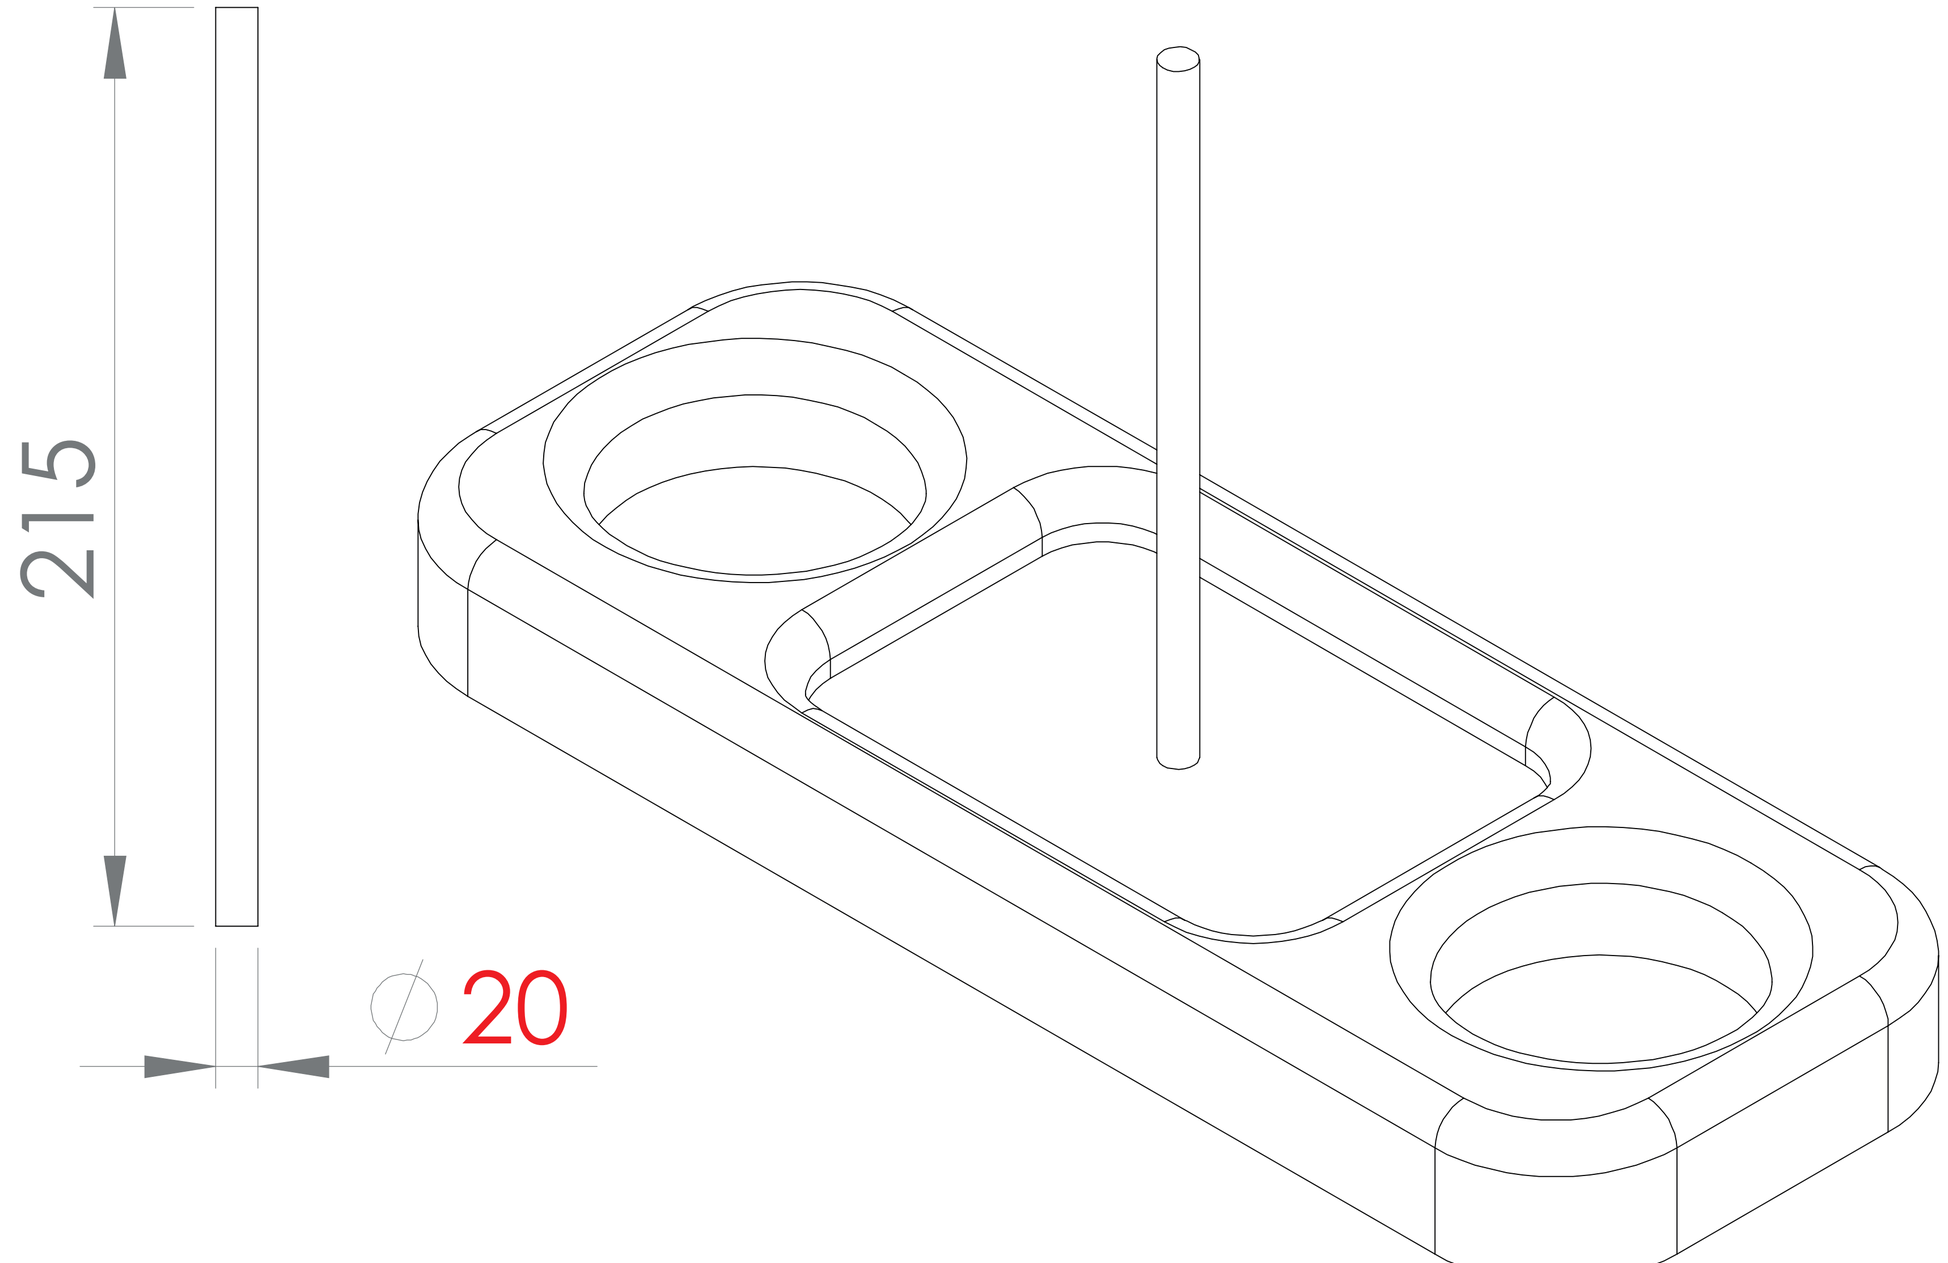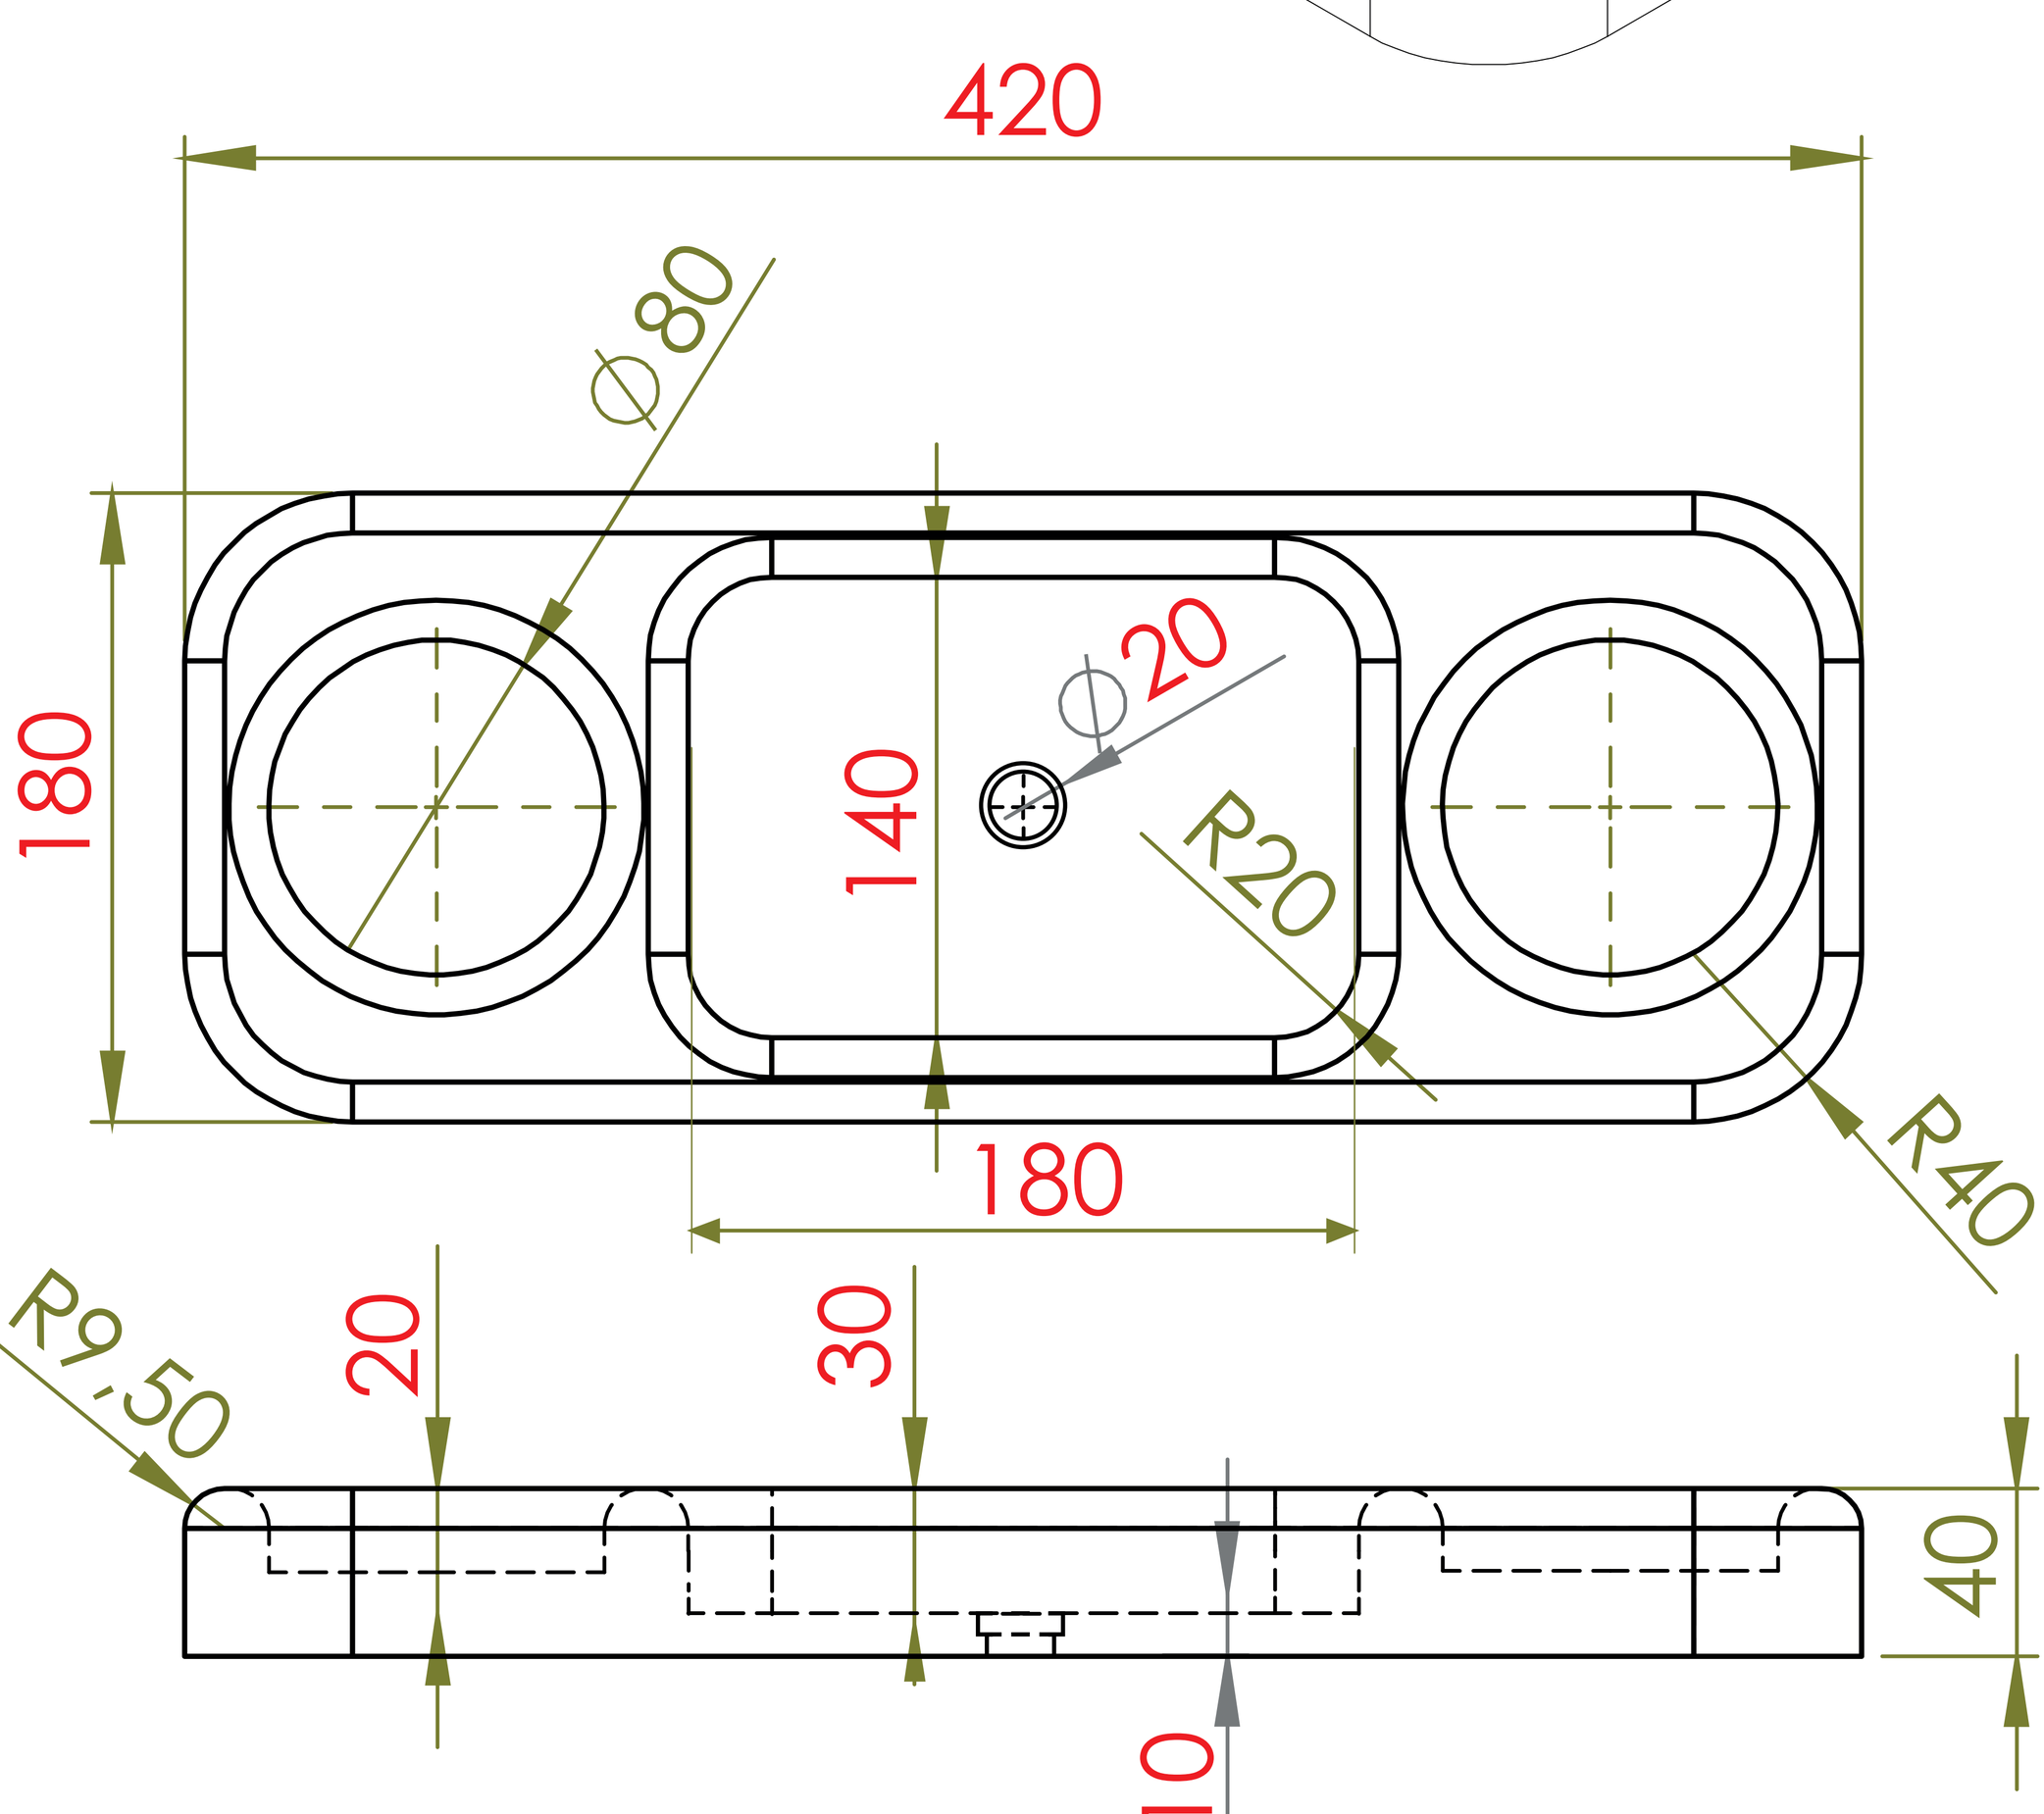
MĚŘÍTKO:1:1