



# PÔDORYS STRECHY

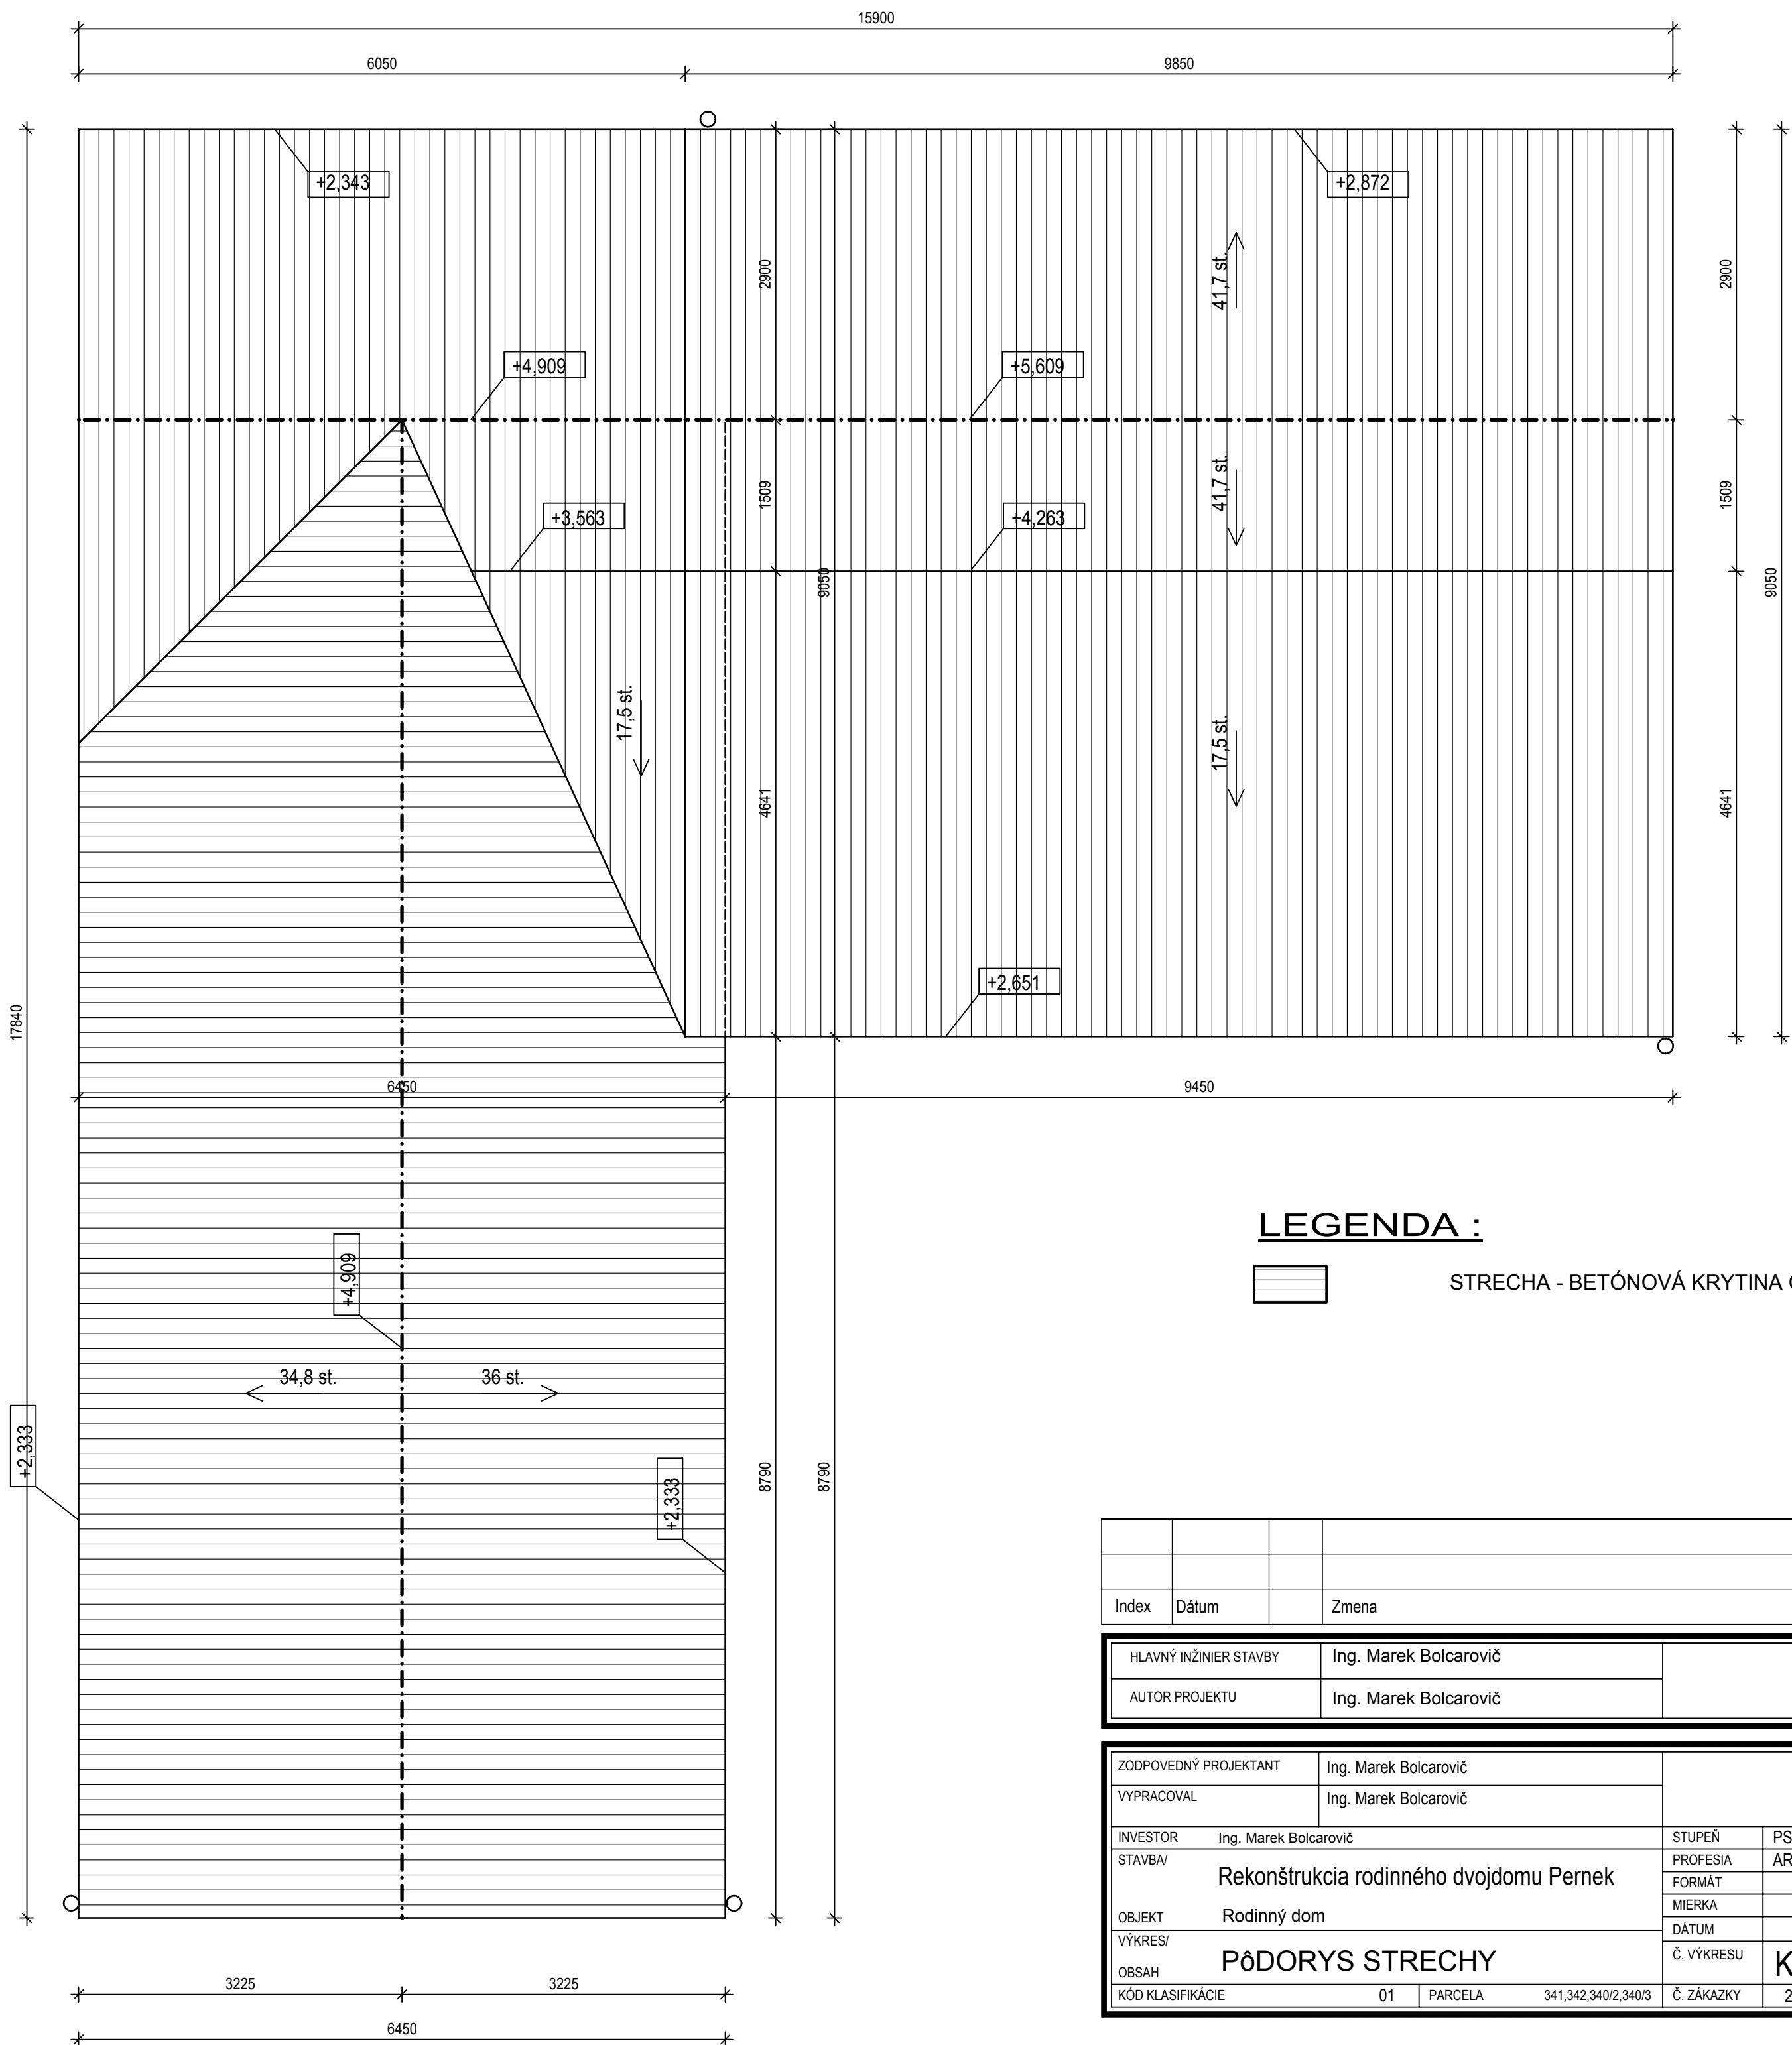

## LEGENDA :

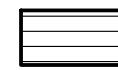

STRECHA - BETÓNOVÁ KRYTINA ČIERNA

Index	Dátum	Zmena

HLAVNÝ INŽINIER STAVBY	Ing. Marek Bolcarovič
AUTOR PROJEKTU	Ing. Marek Bolcarovič

ZODPOVEDNÝ PROJEKTANT	Ing. Marek Bolcarovič	STUPEŇ	PSP
VYPRACOVAL	Ing. Marek Bolcarovič	PROFESIA	ARCHITEKTÚRA
INVESTOR	Ing. Marek Bolcarovič	FORMÁT	4 x A4
STAVBA	Rekonštrukcia rodinného dvojdomu Pernek	MIERKA	1:50
OBJEKT	Rodinný dom	DÁTUM	07/2015
VÝKRES/	PÔDORYS STRECHY	Č. VÝKRESU	K-04
OBSAH		Č. ZÁKAZKY	2015-07
KÓD KLASIFIKÁCIE	01	PARCELA	341,342,340/2,340/3