



-1.patro

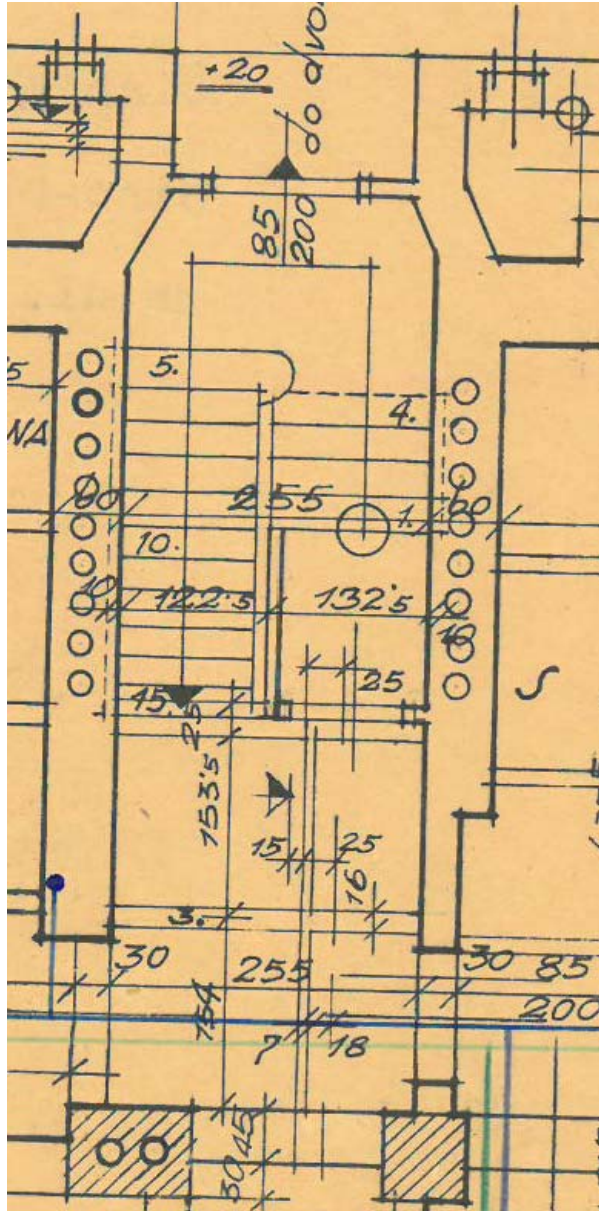

přízemí

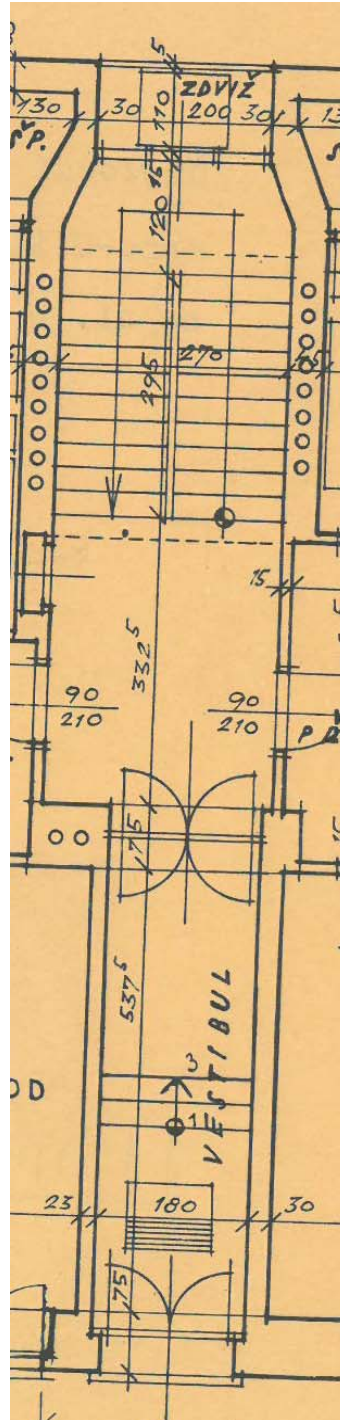

1.-7.patro

