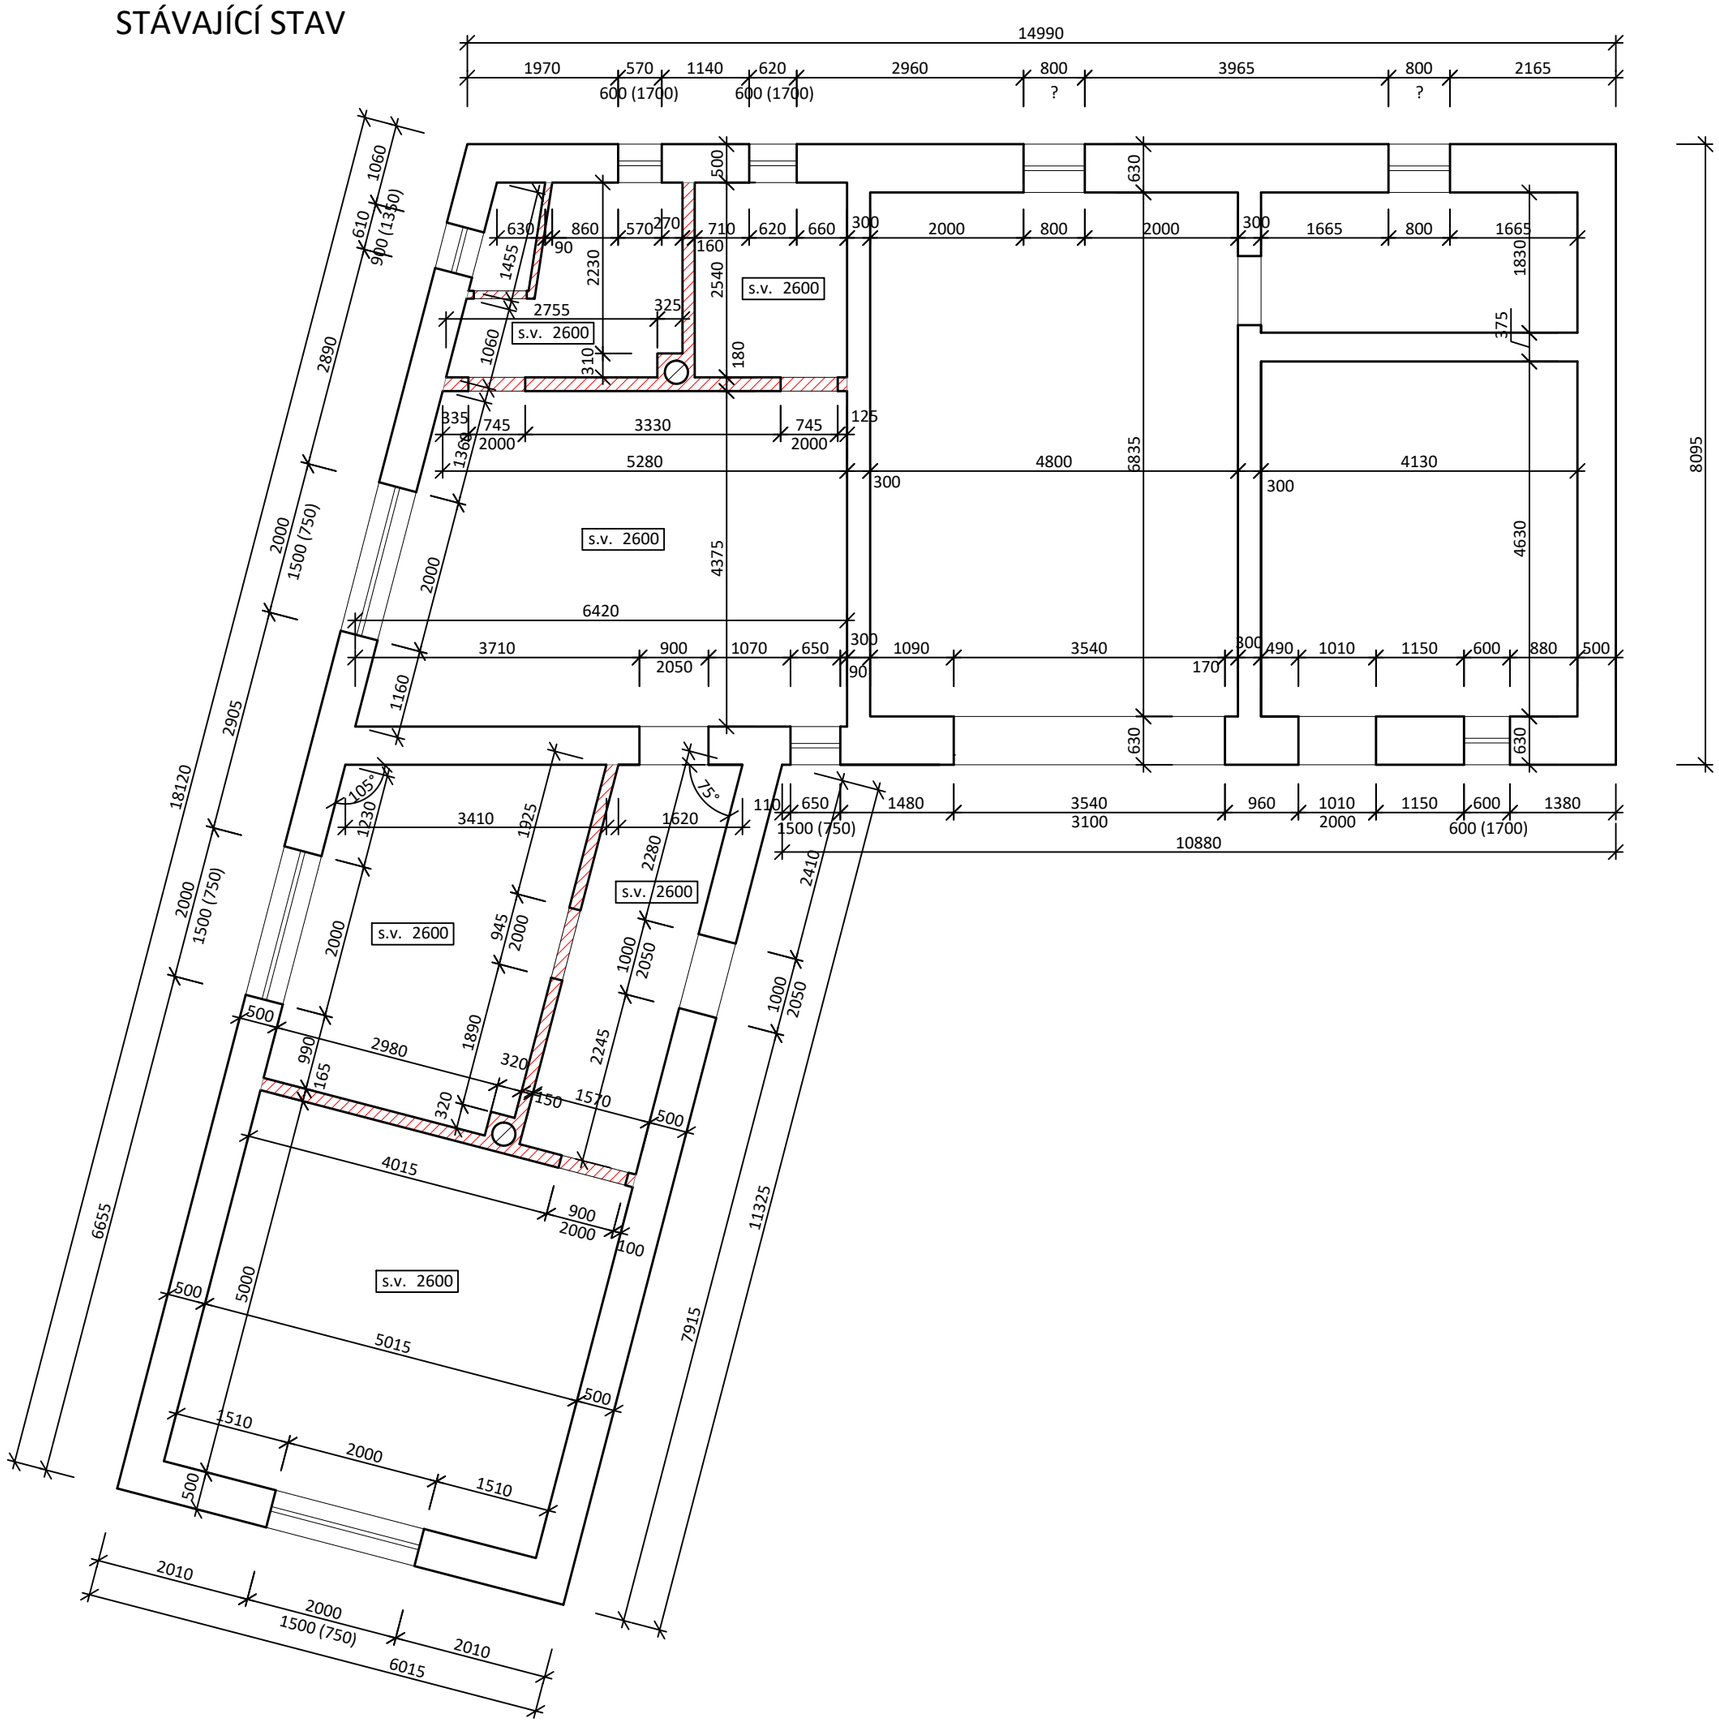STÁVAJÍCÍ STAV