


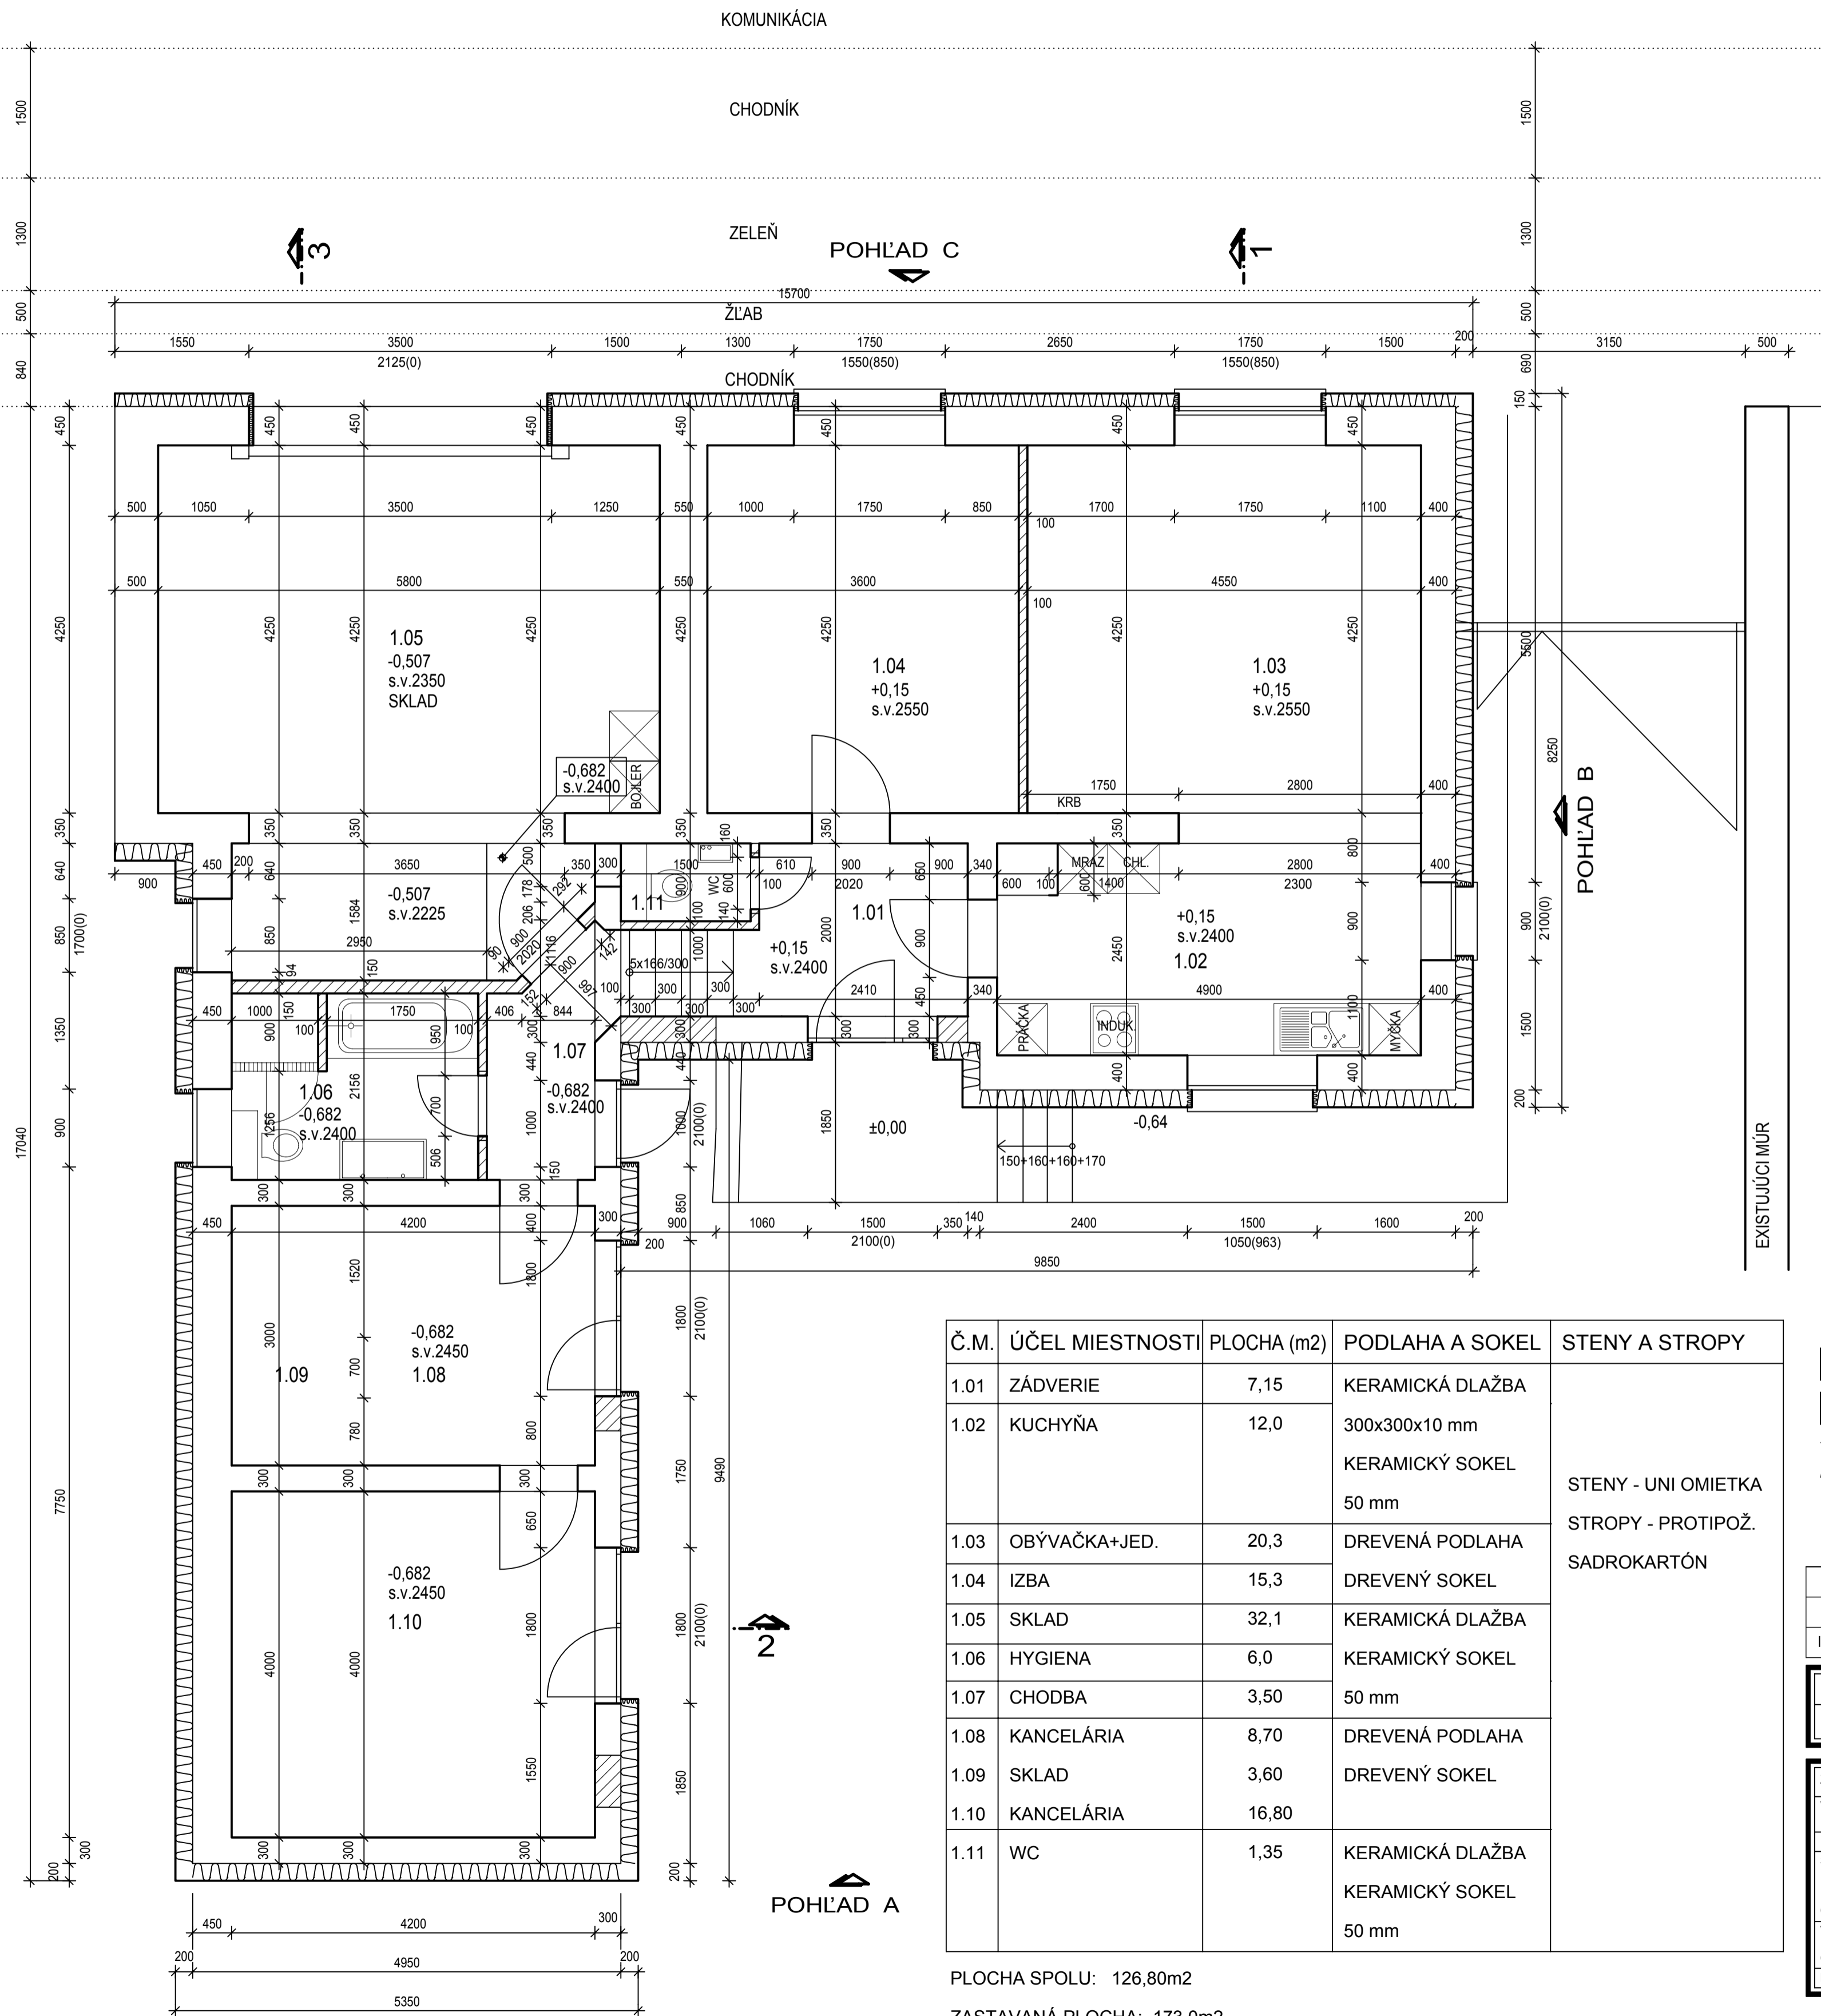


PÔDORYS 1. NP - NOVÝ STAV



Č.M.	ÚČEL MIESTNOSTI	PLOCHA (m ²)	PODLAHA A SOKEL	STENY A STROPY
1.01	ZÁDVERIE	7,15	KERAMICKÁ DLAŽBA	STENY - UNI OMIETKA STROPY - PROTIPOŽ. SADROKARTÓN
1.02	KUCHYŇA	12,0	300x300x10 mm KERAMICKÝ SOKEL 50 mm	
1.03	OBÝVAČKA+JED.	20,3	DREVENÁ PODLAHA	
1.04	IZBA	15,3	DREVENÝ SOKEL	
1.05	SKLAD	32,1	KERAMICKÁ DLAŽBA	
1.06	HYGIENA	6,0	KERAMICKÝ SOKEL 50 mm	
1.07	CHODBA	3,50		
1.08	KANCELÁRIA	8,70	DREVENÁ PODLAHA	
1.09	SKLAD	3,60	DREVENÝ SOKEL	
1.10	KANCELÁRIA	16,80		
1.11	WC	1,35	KERAMICKÁ DLAŽBA KERAMICKÝ SOKEL 50 mm	

PLOCHA SPOLU: 126,80m²
ZASTAVANÁ PLOCHA: 173,0m²

LEGENDA :

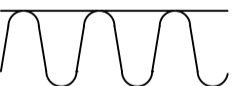-  MURIVO YTONG NA TENKOVrstvové LEPIDLO
-  EXISTUJÚCE MURIVO
-  TEPELNÁ IZOLÁCIA - 150-200mm, FAS.POLYSTYRÉN

Index	Dátum	Zmena	
HLAVNÝ INŽINIER STAVBY		Ing. Marek Bolcarovič	
AUTOR PROJEKTU		Ing. Marek Bolcarovič	
ZODPOVEDNÝ PROJEKTANT		Ing. Marek Bolcarovič	
VYPRACOVAL		Ing. Marek Bolcarovič	
INVESTOR	Ing. Marek Bolcarovič	STUPEŇ	PSP
STAVBA	Rekonštrukcia rodinného dvojdomu Pernek	PROFESIA	ARCHITEKTÚRA
		FORMÁT	6 x A4
OBJEKT	Rodinný dom	MIERKA	1:50
VÝKRES	PÔDORYS 1. NP	DÁTUM	07/2015
OBSAH		Č. VÝKRESU	K-02
KÓD KLASIFIKÁCIE	01	PARCELA	341.342.340/2.340/3
		Č. ZÁKAZKY	2015-07