ROZVODY 1. NP

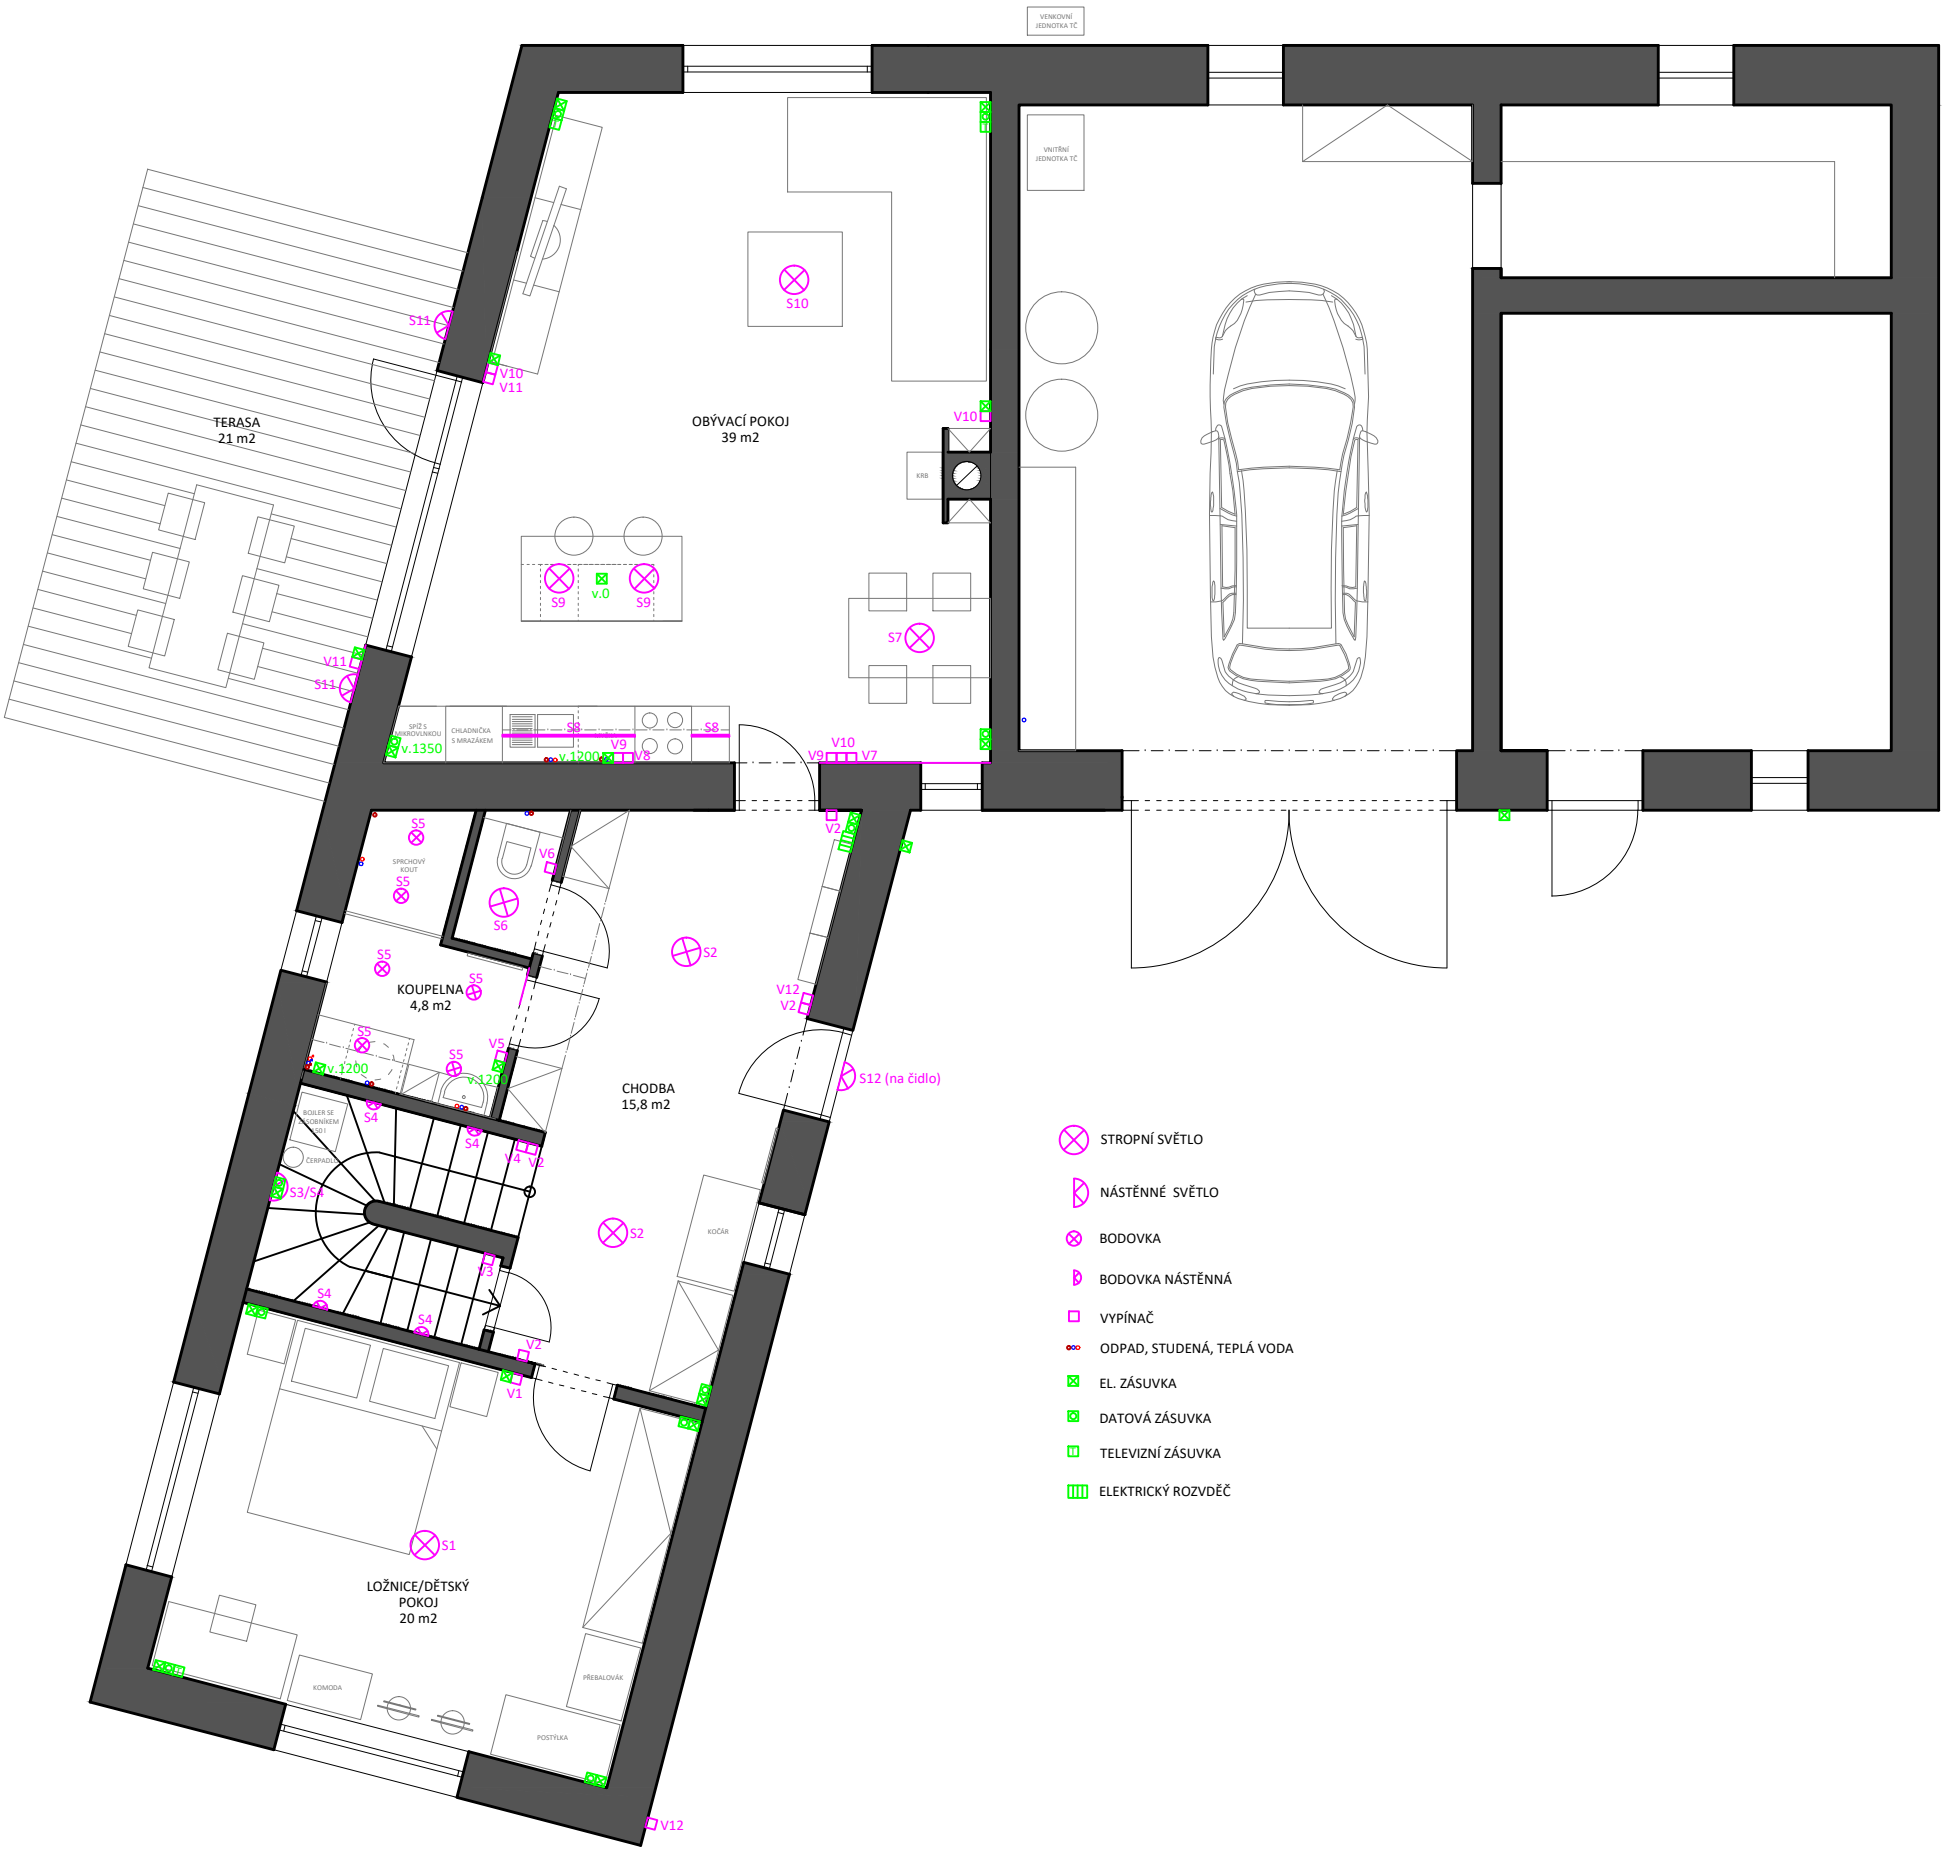
VENKOVNÍ JEDNOTKA TČ
VNITŘNÍ JEDNOTKA TČ
TERASA
21 m2
OBÝVACÍ POKOJ
39 m2
KRB
S10
S11
V10
V11
S9
v.0
S7
SPÍŽ S MIKROVLNKOU
CHLADNIČKA S MRAZÁKEM
v.1350
v.1200
S8
V9
V7
V6
S5
SPRCHOVÝ KOUT
S6
S2
KOUPELNA
4,8 m2
V12
V2
V5
S12 (na čidlo)
CHODBA
15,8 m2
BOILER SE SOBĚNÍKEM
ČERPADLO
S3/S4
S4
V4
V1
KOČÁR
S1
LOŽNICE/DĚTSKÝ POKOJ
20 m2
KOMODA
PŘEBALOVÁK
POSTÝLKA
STROPNÍ SVĚTLO
NÁSTĚNNÉ SVĚTLO
BODOVKA
BODOVKA NÁSTĚNNÁ
VYPÍNAČ
ODPAD, STUDENÁ, TEPLÁ VODA
EL. ZÁSUVKA
DATOVÁ ZÁSUVKA
TELEVIZNÍ ZÁSUVKA
ELEKTRICKÝ ROZVDĚČ