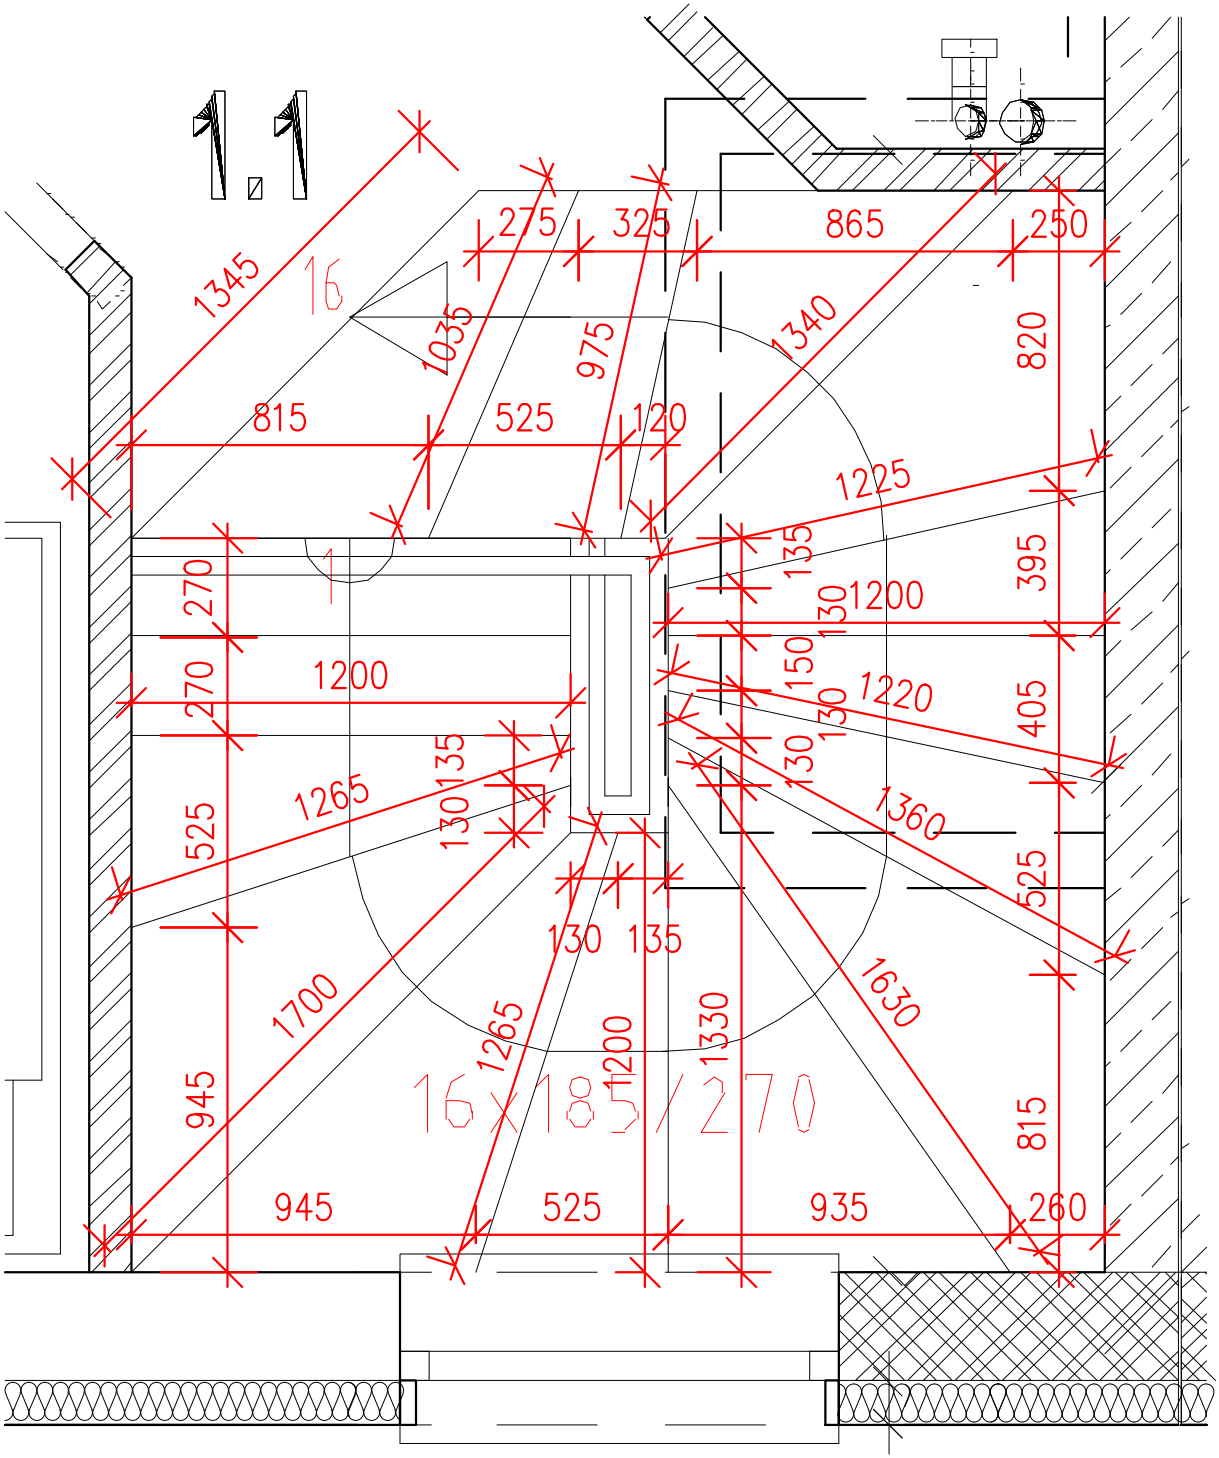
1.1
1345
16
275
325
865
250
1035
975
1340
820
815
525
120
1225
135
395
270
1
130
1200
150
270
1200
1220
130
405
130
135
1265
130
1360
525
525
130
135
1700
1265
1200
1330
1630
945
16x185/270
815
945
525
935
260