


# ŘEZ A-A

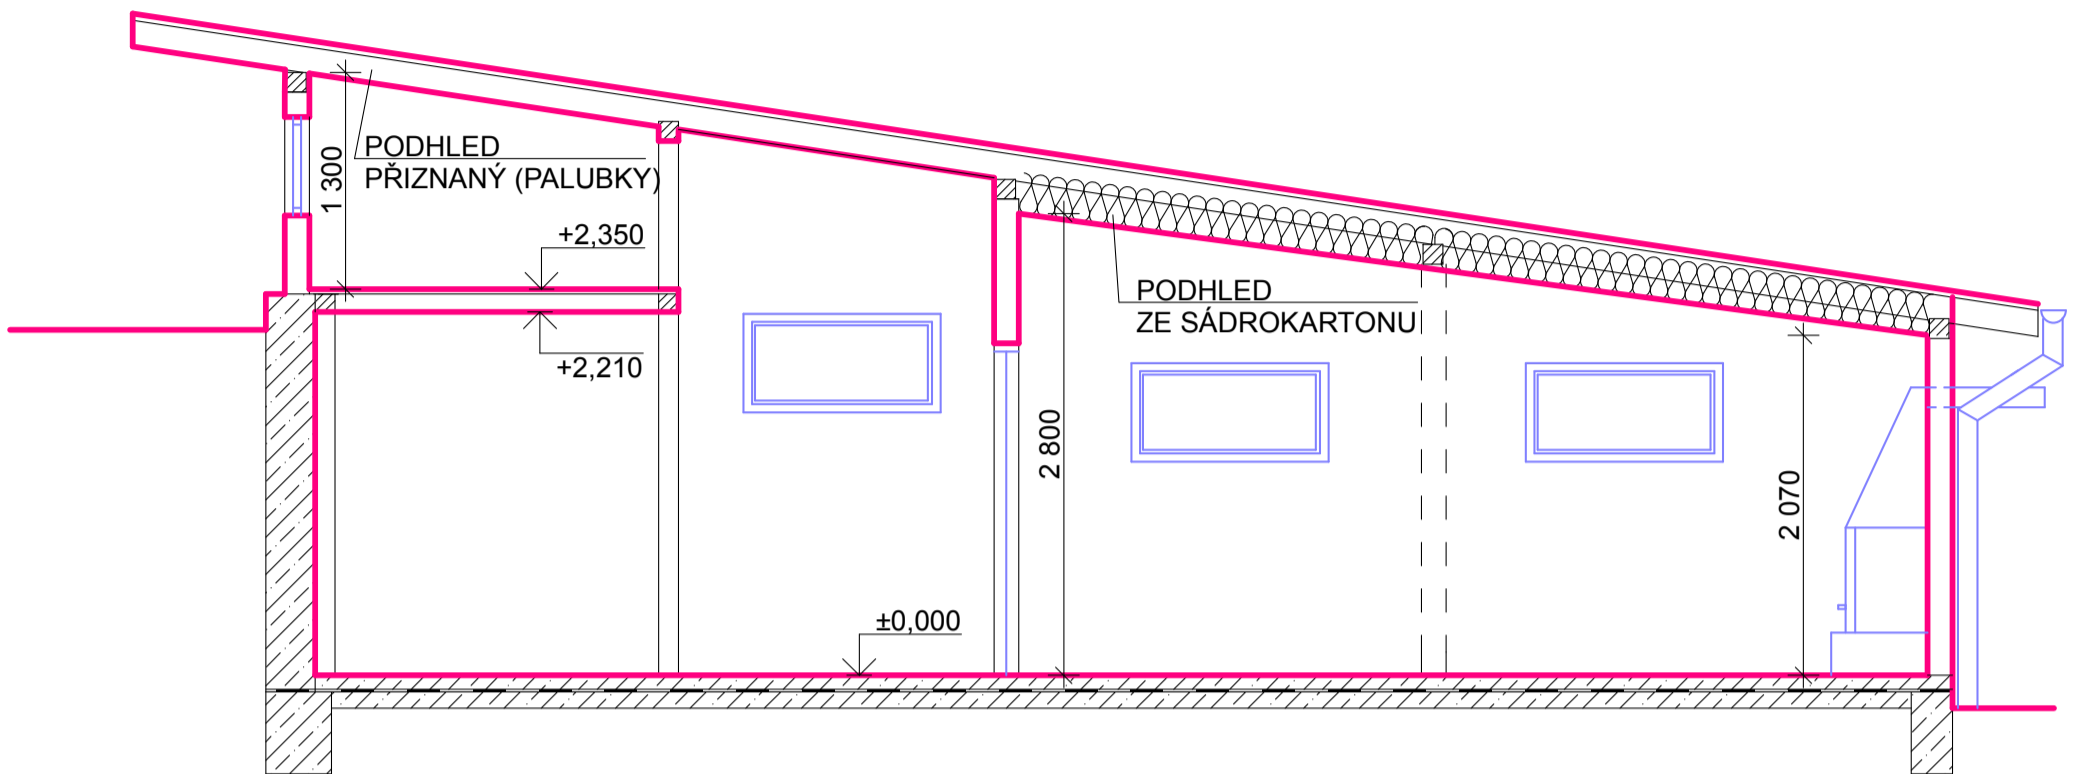

# PŮDORYS 1.NP

