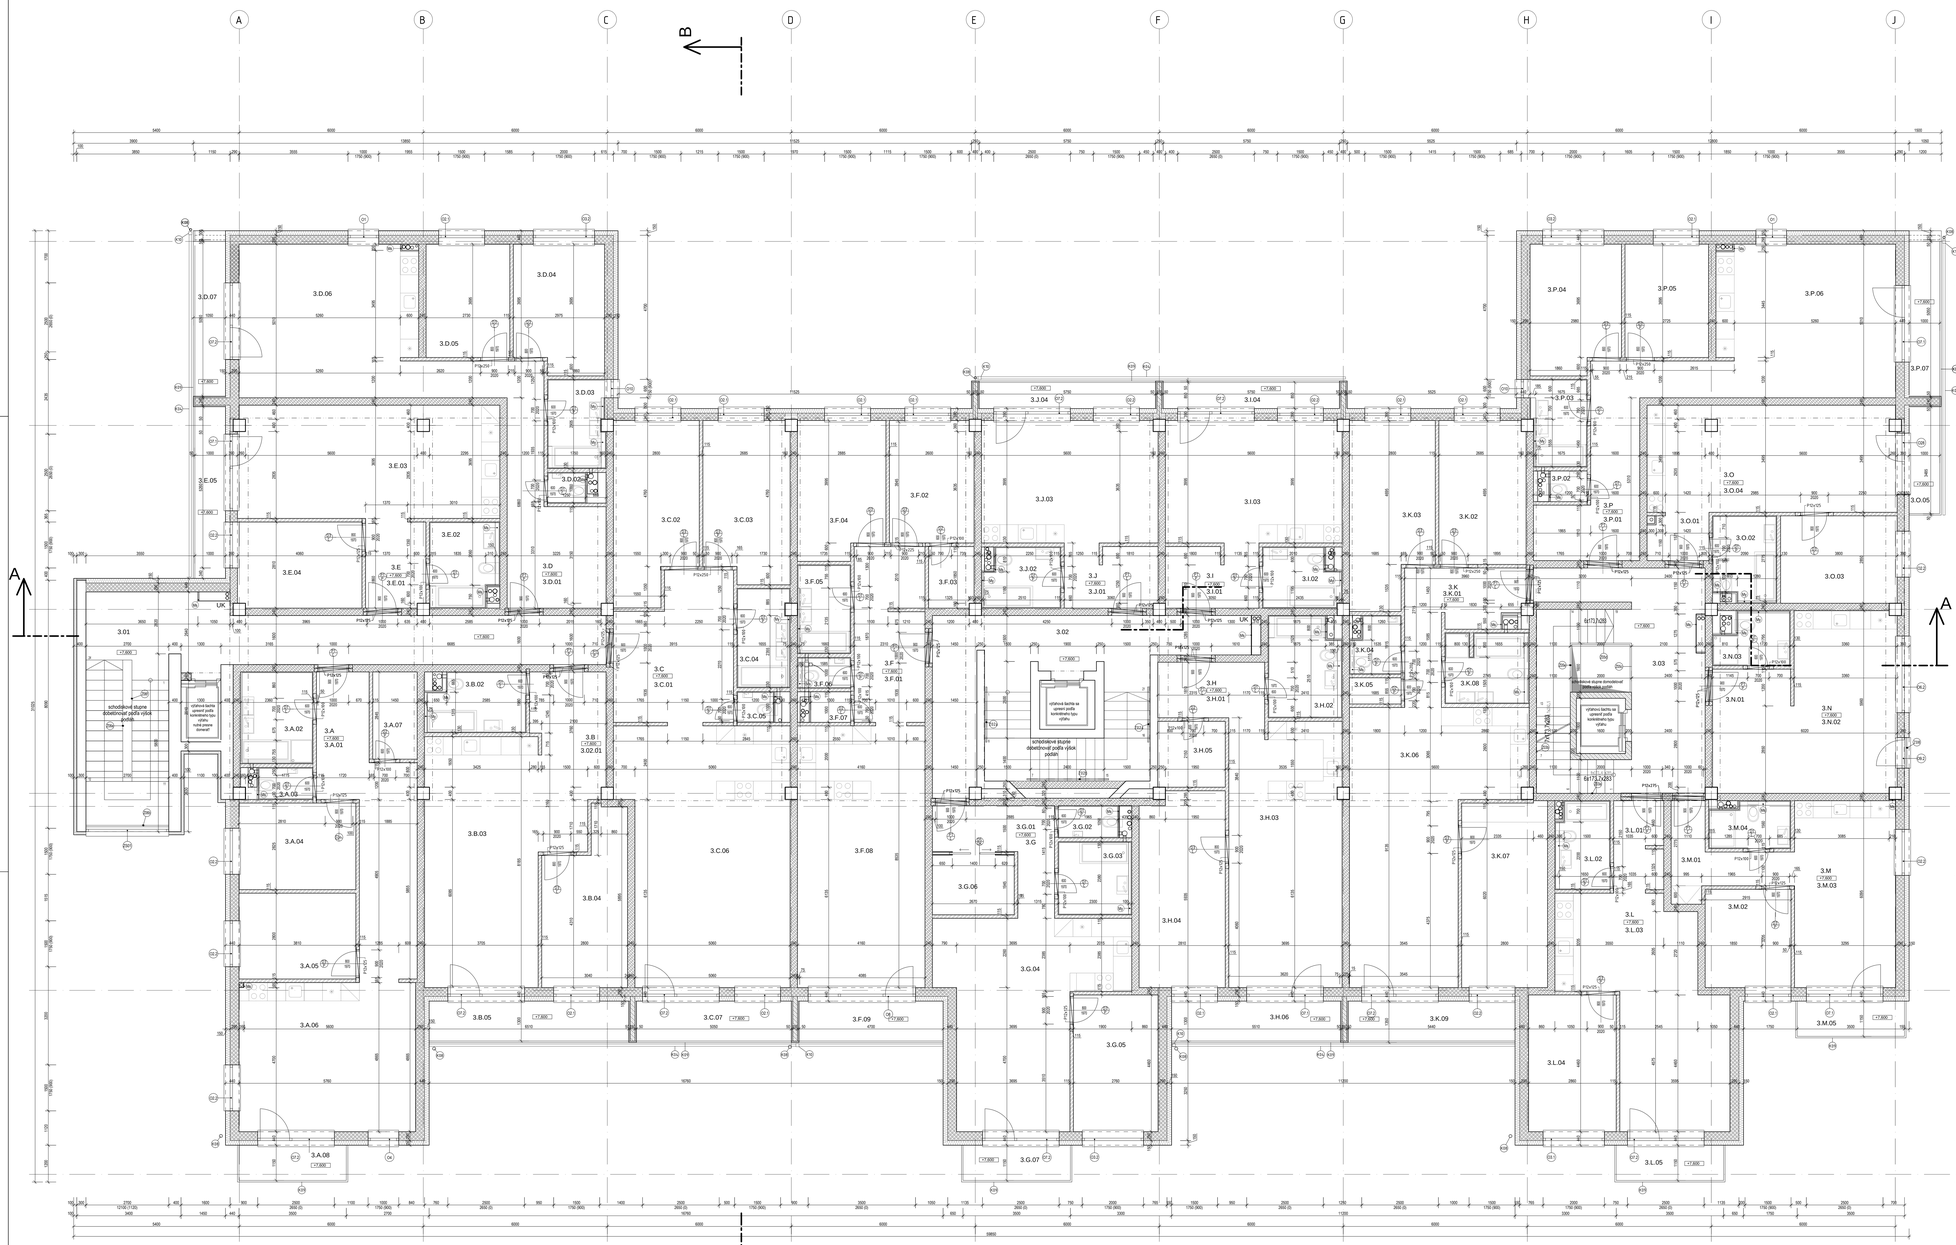
A
B
1
2
3
4
5
6
7
DISLOKÁCIA
3.D.07
3.D.06
3.D.05
3.D.04
3.D.03
3.D.02
3.E.05
3.E.03
3.E.04
3.E.02
3.E.01
3.E
3.D
3.D.01
3.01
3.A.02
3.A.03
3.A.04
3.A.05
3.A.06
3.A.08
3.A
3.A.01
3.A.07
3.B.02
3.B.03
3.B.04
3.B.05
3.B
3.B.01
3.C.06
3.C.07
3.C.02
3.C.03
3.C.04
3.C.05
3.C
3.C.01
3.F.04
3.F.05
3.F.06
3.F.07
3.F.08
3.F.09
3.F.03
3.F.02
3.F
3.F.01
3.J.03
3.J.04
3.J.02
3.J
3.J.01
3.02
3.G.01
3.G.02
3.G.03
3.G
3.G.04
3.G.05
3.G.06
3.H.04
3.H.05
3.H.03
3.H.06
3.H.01
3.H
3.H.02
3.1
3.1.01
3.1.02
3.1.03
3.K.03
3.K.02
3.K.01
3.K
3.K.04
3.K.05
3.K.06
3.K.07
3.K.08
3.K.09
3.L.04
3.L.05
3.L.01
3.L.02
3.L.03
3.L
3.P.04
3.P.05
3.P.06
3.P.07
3.P.03
3.P.02
3.P
3.P.01
3.O
3.O.04
3.O.01
3.O.02
3.O.03
3.O.05
3.M.04
3.M.01
3.M.02
3.M.05
3.M
3.M.03
3.N.03
3.N.01
3.N
3.N.02
schodisková stupňa dobetónovať podľa výšok podláh
výtahová šachta se strojovnou podľa konkrétneho typu výťahu
schodisková stupňa dobetónovať podľa výšok podláh
výtahová šachta se strojovnou podľa konkrétneho typu výťahu
dobetónovať stupňa podľa výšok podláh
výtahová šachta se strojovnou podľa konkrétneho typu výťahu
UK
PDV/01
PDV/02
PDV/03
PDV/04
PDV/05
+7.800
+7.600
