



# NÁVRH TERÉNNÍCH ÚPRAV


M 1:300

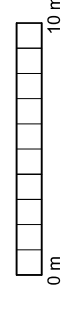


plocha 3790 m<sup>2</sup>

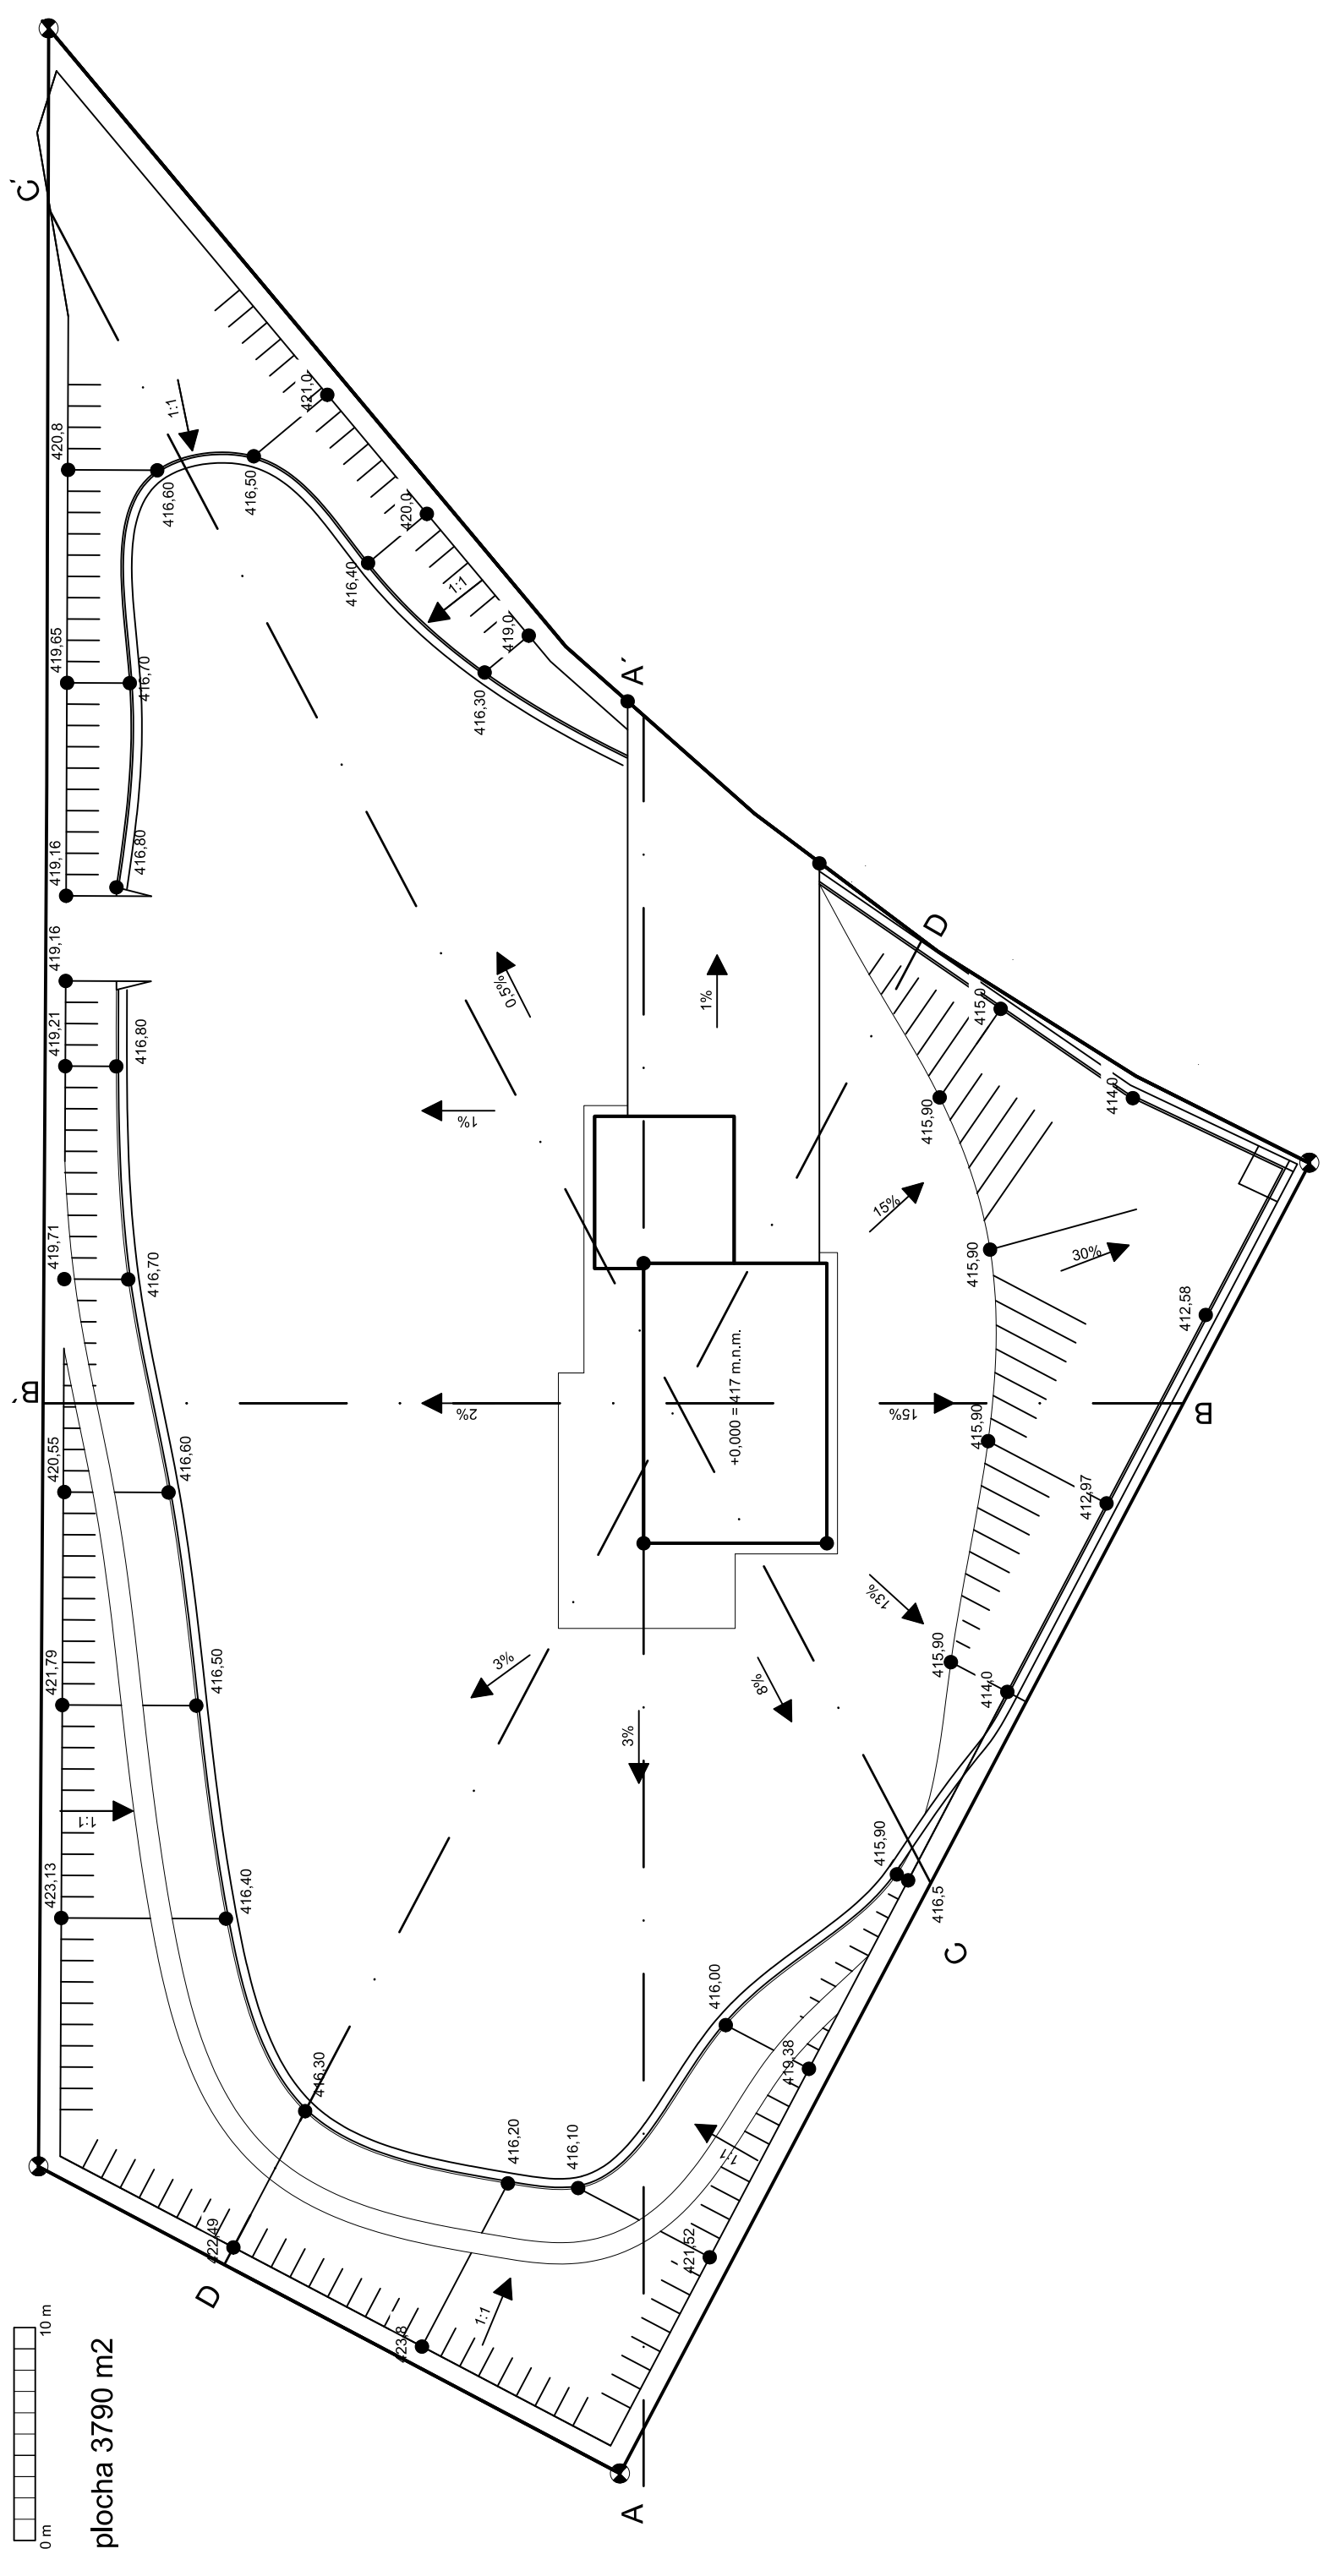


## A-A'

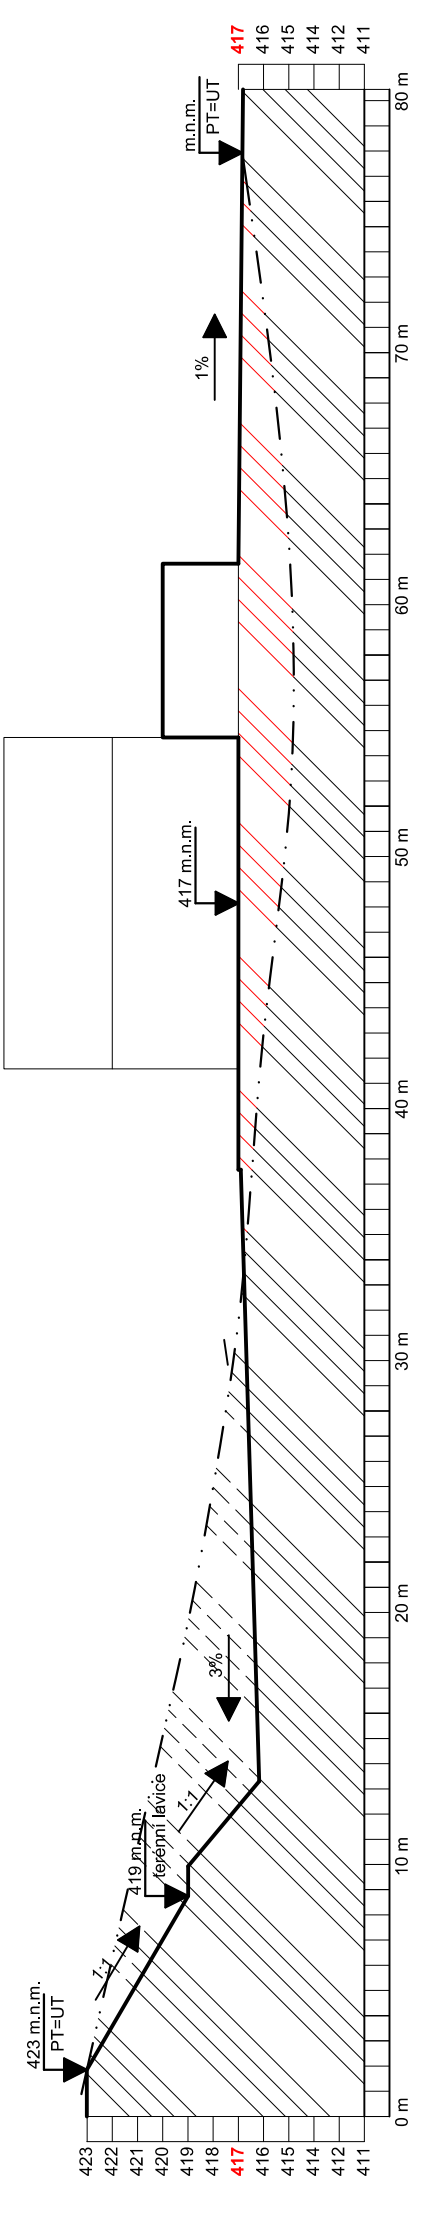

## B-B'

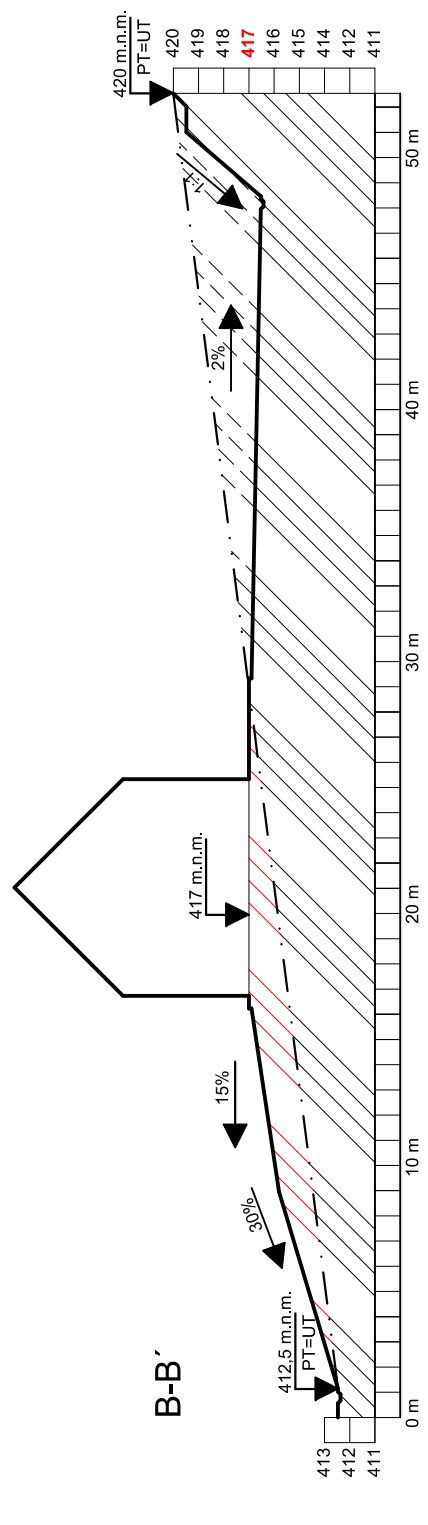

## C-C'

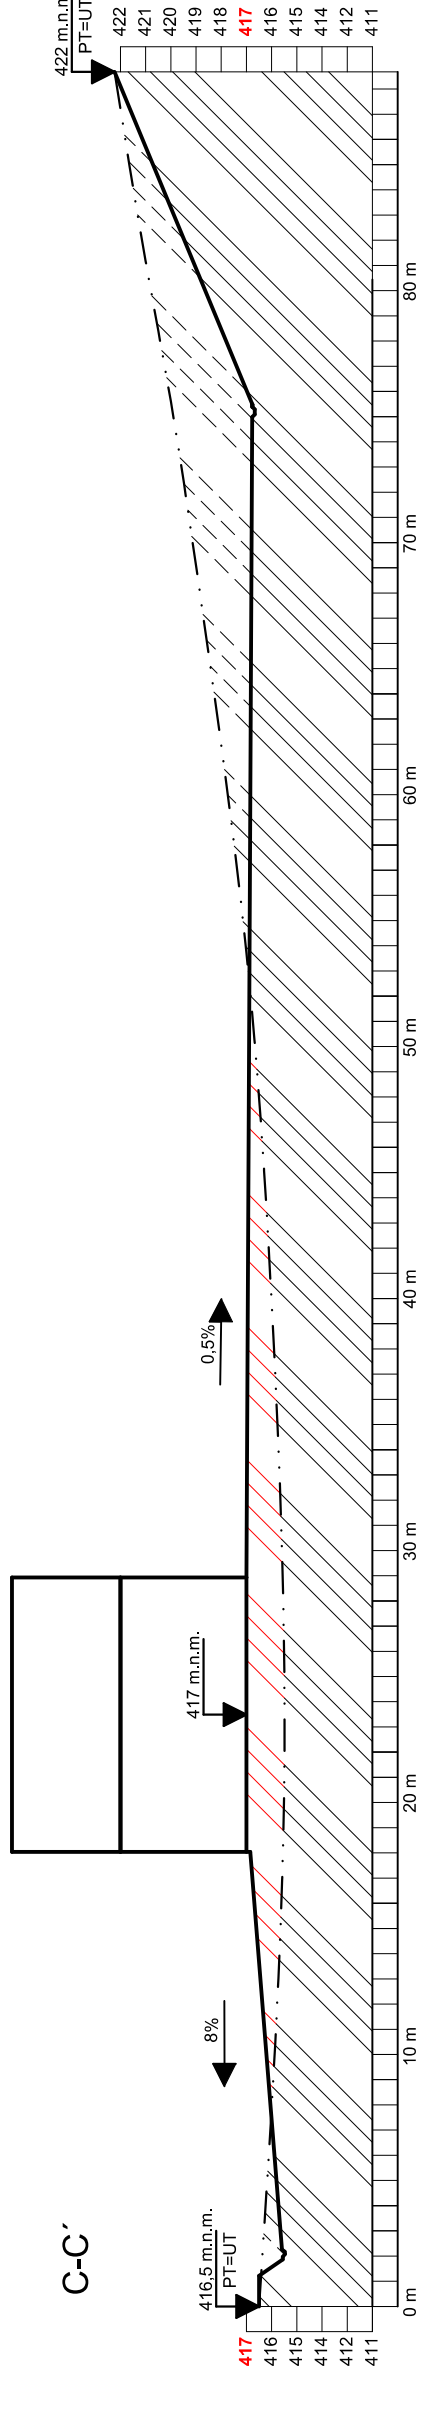

## D-D'

