


PŮDORYS 1NP

M 1:50

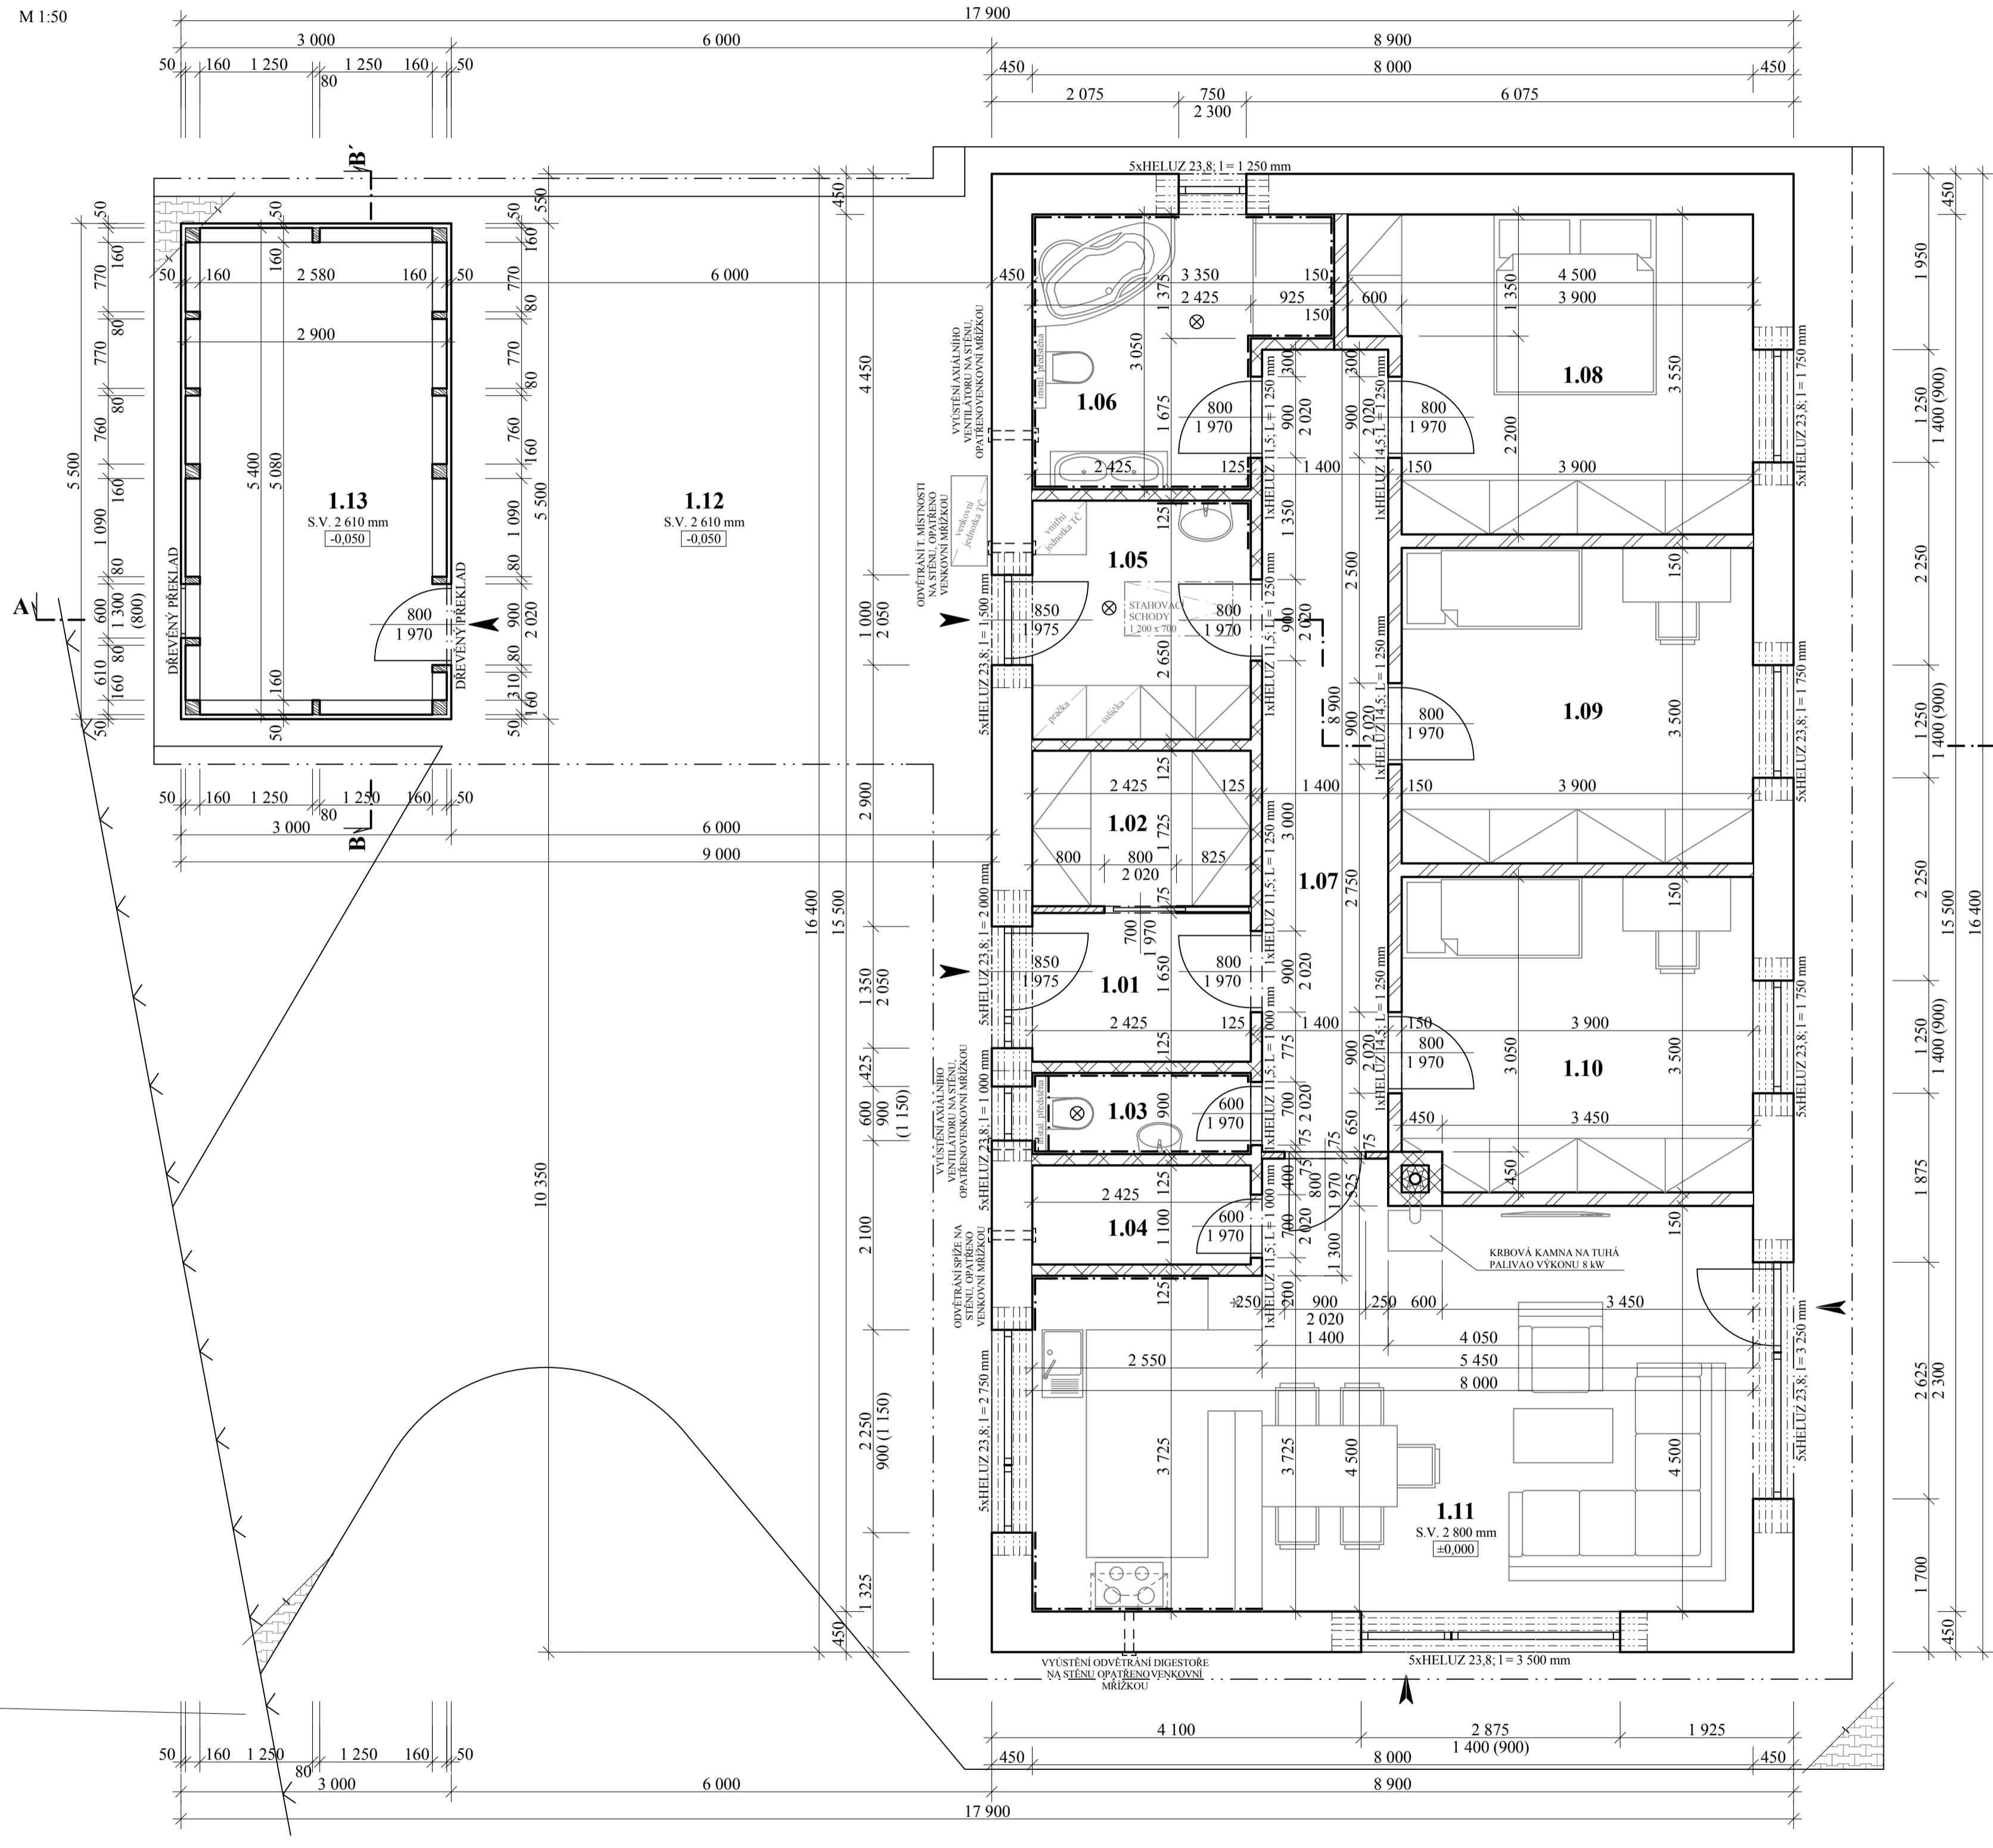

LEGENDA MÍSTNOSTÍ

ČÍSLO MÍSTN.	NÁZEV	PLOCHA [m ²]	POVRCHOVÉ ÚPRAVY	POZNÁMKA
1.01	ZÁDVEŘÍ	4,00	PODL.: KERAM. DLAŽBA STĚNY: VÁP. ŠTUK+VÝMALBA STROP: SDK+VÝMALBA	SOKL v=50 mm
1.02	ŠATNA	4,18	PODL.: KERAM. DLAŽBA STĚNY: VÁP. ŠTUK+VÝMALBA STROP: SDK+VÝMALBA	SOKL v=50 mm
1.03	WC	2,18	PODL.: KERAM. DLAŽBA STĚNY: KERAM. OBKLAD STROP: SDK+VÝMALBA	KER. OBKLAD v=2 800mm
1.04	SPIŽ	2,67	PODL.: LAMINÁT STĚNY: VÁP. ŠTUK+VÝMALBA STROP: SDK+VÝMALBA	SOKL v=50 mm
1.05	TECHNICKÁ MÍSTNOST	6,43	PODL.: KERAM. DLAŽBA STĚNY: VÁP. ŠTUK+VÝMALBA STROP: SDK+VÝMALBA	KER. OBKLAD v= 800 - 1500 mm (POZNÁMKA) SOKL v=50 mm
1.06	KOUPELNA	8,67	PODL.: KERAM. DLAŽBA STĚNY: KERAM. OBKLAD STROP: SDK+VÝMALBA	KER. OBKLAD v=2 800mm
1.07	CHODBA	12,46	PODL.: KERAM. DLAŽBA STĚNY: VÁP. ŠTUK+VÝMALBA STROP: SDK+VÝMALBA	SOKL v=50 mm
1.08	LOŽNICE	14,66	PODL.: LAMINÁT STĚNY: VÁP. ŠTUK+VÝMALBA STROP: SDK+VÝMALBA	SOKL v=50 mm
1.09	POKOJ	13,65	PODL.: LAMINÁT STĚNY: VÁP. ŠTUK+VÝMALBA STROP: SDK+VÝMALBA	SOKL v=50 mm
1.10	POKOJ	13,45	PODL.: LAMINÁT STĚNY: VÁP. ŠTUK+VÝMALBA STROP: SDK+VÝMALBA	SOKL v=50 mm
1.11	OBÝVACÍ POKOJ + KUCHYŇ	34,76	PODL.: LAMINÁT STĚNY: VÁP. ŠTUK+VÝMALBA STROP: SDK + VÝMALBA	KER. OBKLAD v= 800 - 1500 mm (POZNÁMKA) SOKL v=50 mm
1.12	KRYTÉ STÁNÍ	33,00	PODL.: BETON. DLAŽBA STĚNY: F. OMÍTKA+D. PALUBKY STROP: DŘEVĚNÉ PALUBKY	
1.13	SKLAD ZAHRADNÍHO NÁBYTKU	15,38	PODL.: BETON. DLAŽBA STĚNY: DŘEVĚNÉ PALUBKY STROP: DŘEVĚNÉ PALUBKY	
UŽITNÁ PLOCHA CELKEM		165,49	ZASTAVĚNÁ PLOCHA CELKEM	195,46

LEGENDA MATERIÁLŮ

	OBVODOVÉ NOSNÉ KERAMICKÉ ZDIVO HELUZ PLUS 44 P10 TL. 440 mm BROUŠENÉ, ZDĚNÉ NA JEDNOSLOŽKOVOU ZDÍCI PĚNU HELUZ
	VNITŘNÍ NOSNÉ KERAMICKÉ ZDIVO HELUZ 15 P10 TL. 150 mm, ZDĚNÉ NA TENKOVRSIVÉ CEMENTOVÉ LEPIDLO
	VNITŘNÍ NOSNÉ KERAMICKÉ ZDIVO HELUZ 11,5 P10 TL. 115 mm, ZDĚNÉ NA TENKOVRSIVÉ CEMENTOVÉ LEPIDLO
	SÁDKOKARTONOVÁ PŘÍČKA, 1x OPLÁŠTĚNÁ TL. 75 mm
	DŘEVĚNÉ PRVKY
	ZPEVNĚNÉ POCHOZÍ PLOCHY Z BETONOVÉ DLAŽBY, POPŘ. JINÁ NAŠLAPNÁ VRSTVA

POZNÁMKY:

- ZDIVO JE ZALOŽENO NA ZAKLÁDACÍ TEPelněIZOLAČNÍ MALTĚ SE ZVÝŠENOU ÚNOSNOSTÍ
- TLOUŠŤKA ZDIVA JE UDÁVÁNA BEZ POVRCHOVÝCH OMÍTKOVÝCH ÚPRAV
- ROZMĚRY OTVORŮ JSOU UDÁVÁNY V KOORDINAČNÍCH MODULOVÝCH ROZMĚRECH
- VÝŠKA PARAPETU V PŮLNÝCH OTVORŮ JE UDÁVÁNA OD ČISTÉ PODLAHY
- VÝŠKA A DÉLKA KERAMICKÉHO OBKLADU V KUCHYNI JE NUTNĚ KONZULTOVAT S REALIZÁTOREM KUCHYŇSKÉ LINKY

⊗ V MÍSTNOSTI JE INSTALOVÁN VENTILÁTOR

±0,000 = 98,70 R.V.

Vypracoval: Ing. Černý P., Ing. Myška J.	Odp. projektant STAVITELSTVÍ JOKES spol. s r. o.	Odp. zástupce Ing. Josef Jokeš	
Investor: Adam Olbr. 569 51 Moravice 163, Andrea Pokorná, 561 18 Němčice 101	Č. arch.: 050 - 18	Datum: X. 2018	
Akce: Novostavba RD, Nová Sídla p. p. č. 206/2	Měřitko: 1:50	Č. výkresu:	
Příloha: PŮDORYS 1NP	D.1.Ib.1		