


# Vstup

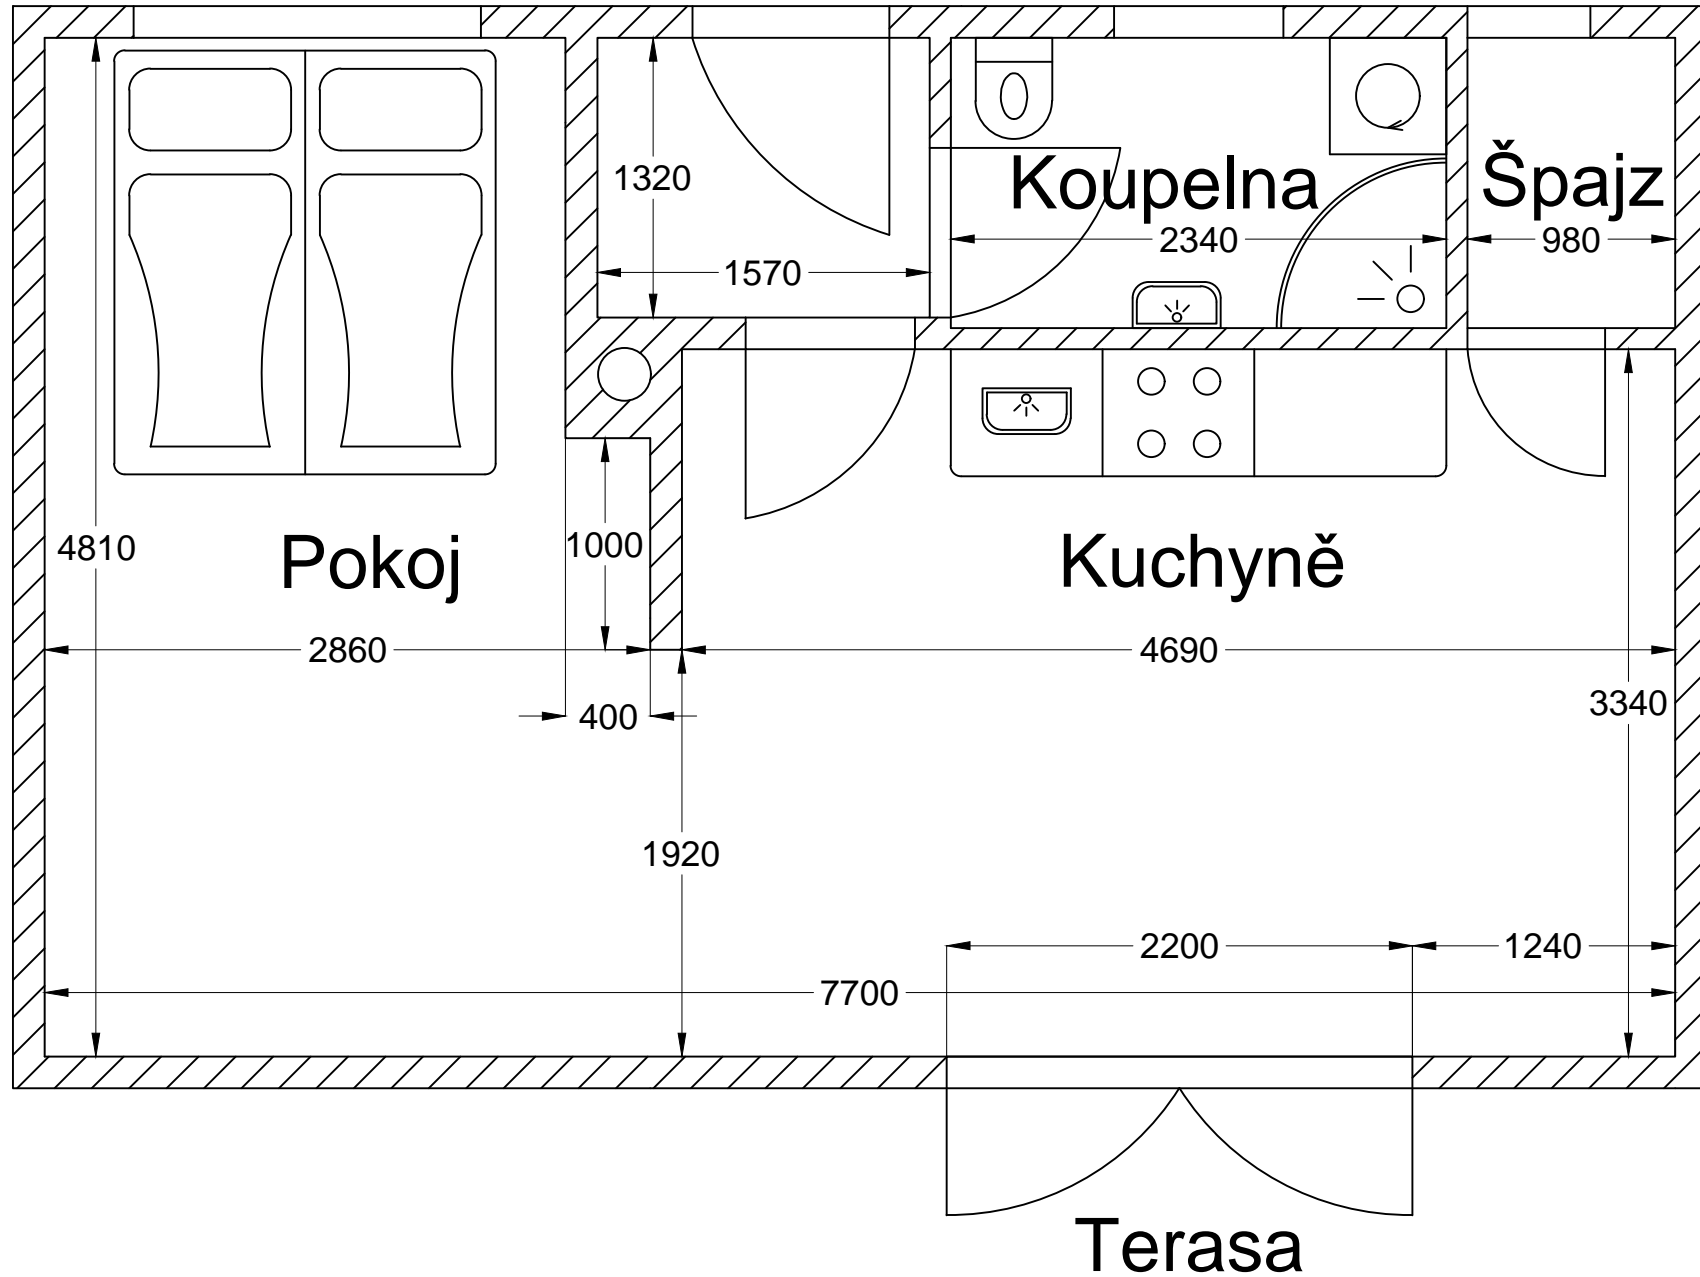

Město stavby: Dobrá 37			Stavba: Přístavek		Stupeň: 1	
Kraj: Moravskoslezský			Význam: Půdorys		Podst. A4: Změna: N	
Objednatel:	Zakázka:		Půdorys	Výřel:		