


ŘEZ A-A'

M 1:50

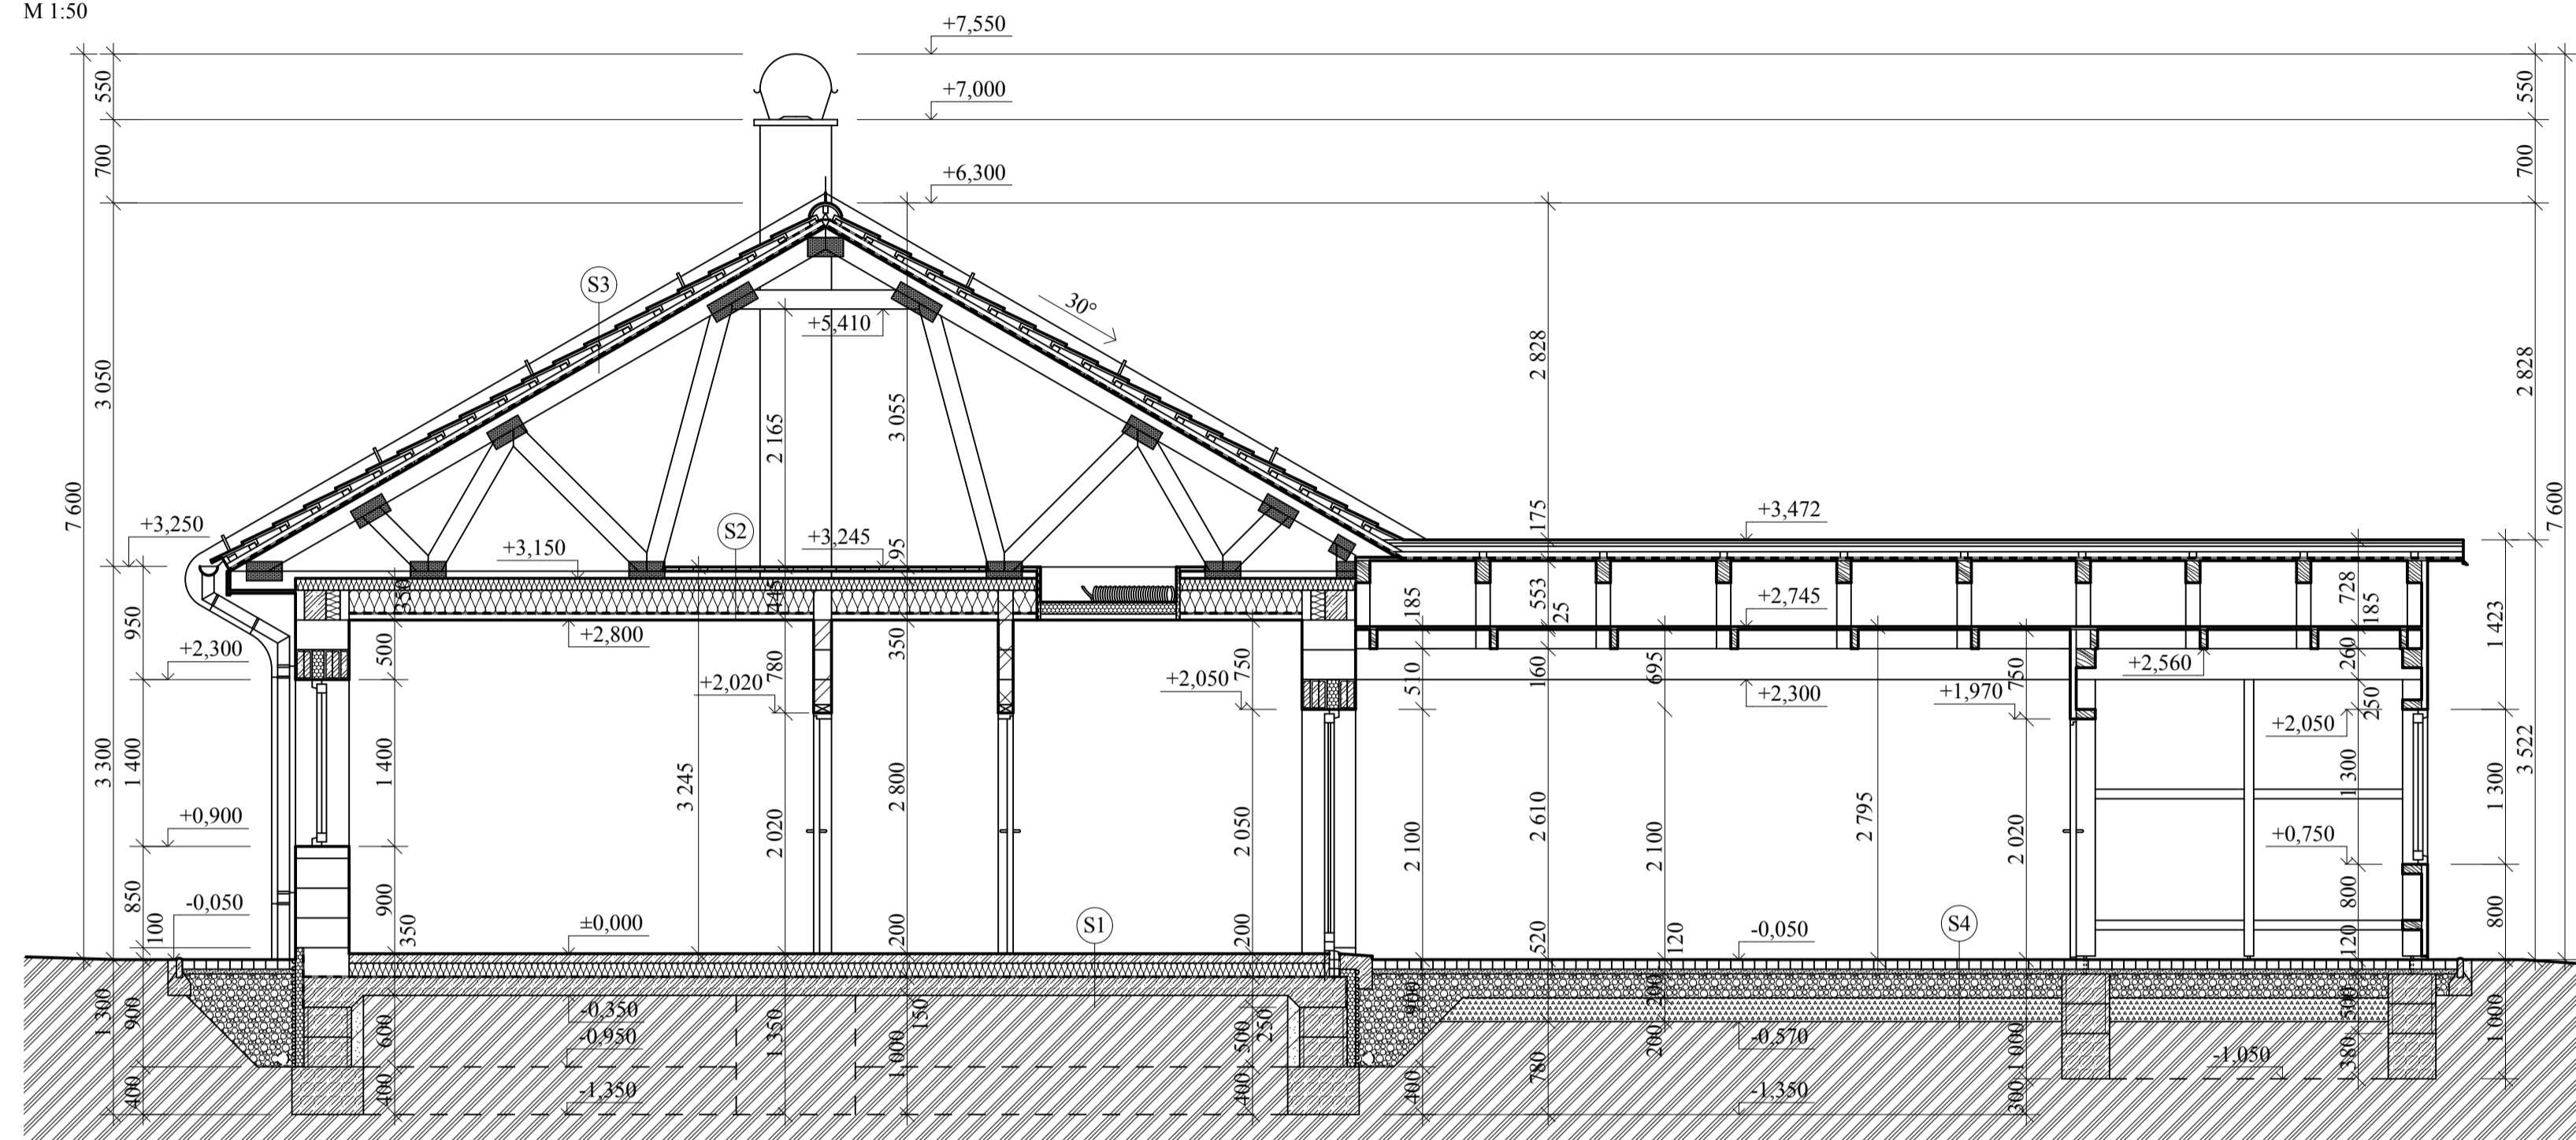

SKLADBA S2 - STROP NAD OBYTNÝM PROSTOREM

POŘ. NÁZEV	TL [mm]
1 FOSNOVÝ ZÁKLOP	35
2 DIFÚZNÍ FOLIE	0,5
3 VĚTRANÁ VZDUCHOVÁ MEZERA (+ PŘÍP. ROŠT Z LATÍ 40/60)	60
4 TEPELNÁ IZOLACE Z MINERÁLNÍ PLSTI + DOLNÍ PÁS VAZNIKU	100
5 TEPELNÁ IZOLACE Z MINERÁLNÍ PLSTI + POMOČNÝ ROŠT	200
6 OSB 3 KONSTRUKČNÍ DESKA	6
7 PAROTĚSNÁ FOLIE S APLIKAČNÍ PÁSKOU A AL VLOŽKOU	1
8 NEVĚTRANÁ (INSTALAČNÍ) VZDUCHOVÁ MEZERA	30
9 SDK DESKA, SPOJE CELOPLOŠNĚ BANDAŽOVANÉ	12,5

SKLADBA S3 - DVOUPLÁŠŤOVÁ ŠÍKMÁ STŘECHA

POŘ. NÁZEV	TL [mm]
1 PÁLENÉ STŘEŠNÍ TAŠKY	25
2 DŘEVĚNÉ STŘEŠNÍ LATĚ 40/60 mm, LAŽOVANO 25-35 cm PODLE VÝROB.	40
3 DŘEVĚNÉ STŘEŠNÍ KONTRALATĚ 40/60 mm + VĚTRANÁ VZDUCH. MEZERA	40
4 DIFÚZNÍ FOLIE, 150g/m² S APLIKAČNÍ LEPÍČÍ PÁSKOU	0,7
5 DŘEVĚNÉ PRKĚNÉ BEDNĚNÍ	122
6 HORNÍ PÁS VAZNIKU	160

SKLADBA S4 - ZPEVNĚNÉ VENKOVNÍ POCHOZÍ (POJEZDOVÉ) PLOCHY DO 3,5 t


POŘ. NÁZEV	TL [mm]
1 NAŠAPNÁ VRSTVA BETONOVÁ ZÁMKOVÁ DLAŽBA	80
2 LOŽNÁ VRSTVA Z KAMENIVA FRAKCE 4/8	40
3 KAMENIVO FRAKCE 16/32	200
4 HUTNĚNÉ KAMENIVO FRAKCE 0/63	200

LEGENDA MATERIÁLŮ

	OBVODOVÉ NOSNÉ KERAMICKÉ ZDIVO HELUZ PLUS 44 P10 TL. 440 mm BROUŠENÉ, ZDĚNÉ NA JEDNOSLOŽKOVOU ZDÍČÍ PĚNU HELUZ.
	VNITŘNÍ NOSNÉ KERAMICKÉ ZDIVO HELUZ 15 P10 TL. 150 mm, ZDĚNÉ NA TENKOVRSŤVÉ CEMENTOVÉ LEPIDLO
	VNITŘNÍ NOSNÉ KERAMICKÉ ZDIVO HELUZ 11,5 P10 TL. 115 mm, ZDĚNÉ NA TENKOVRSŤVÉ CEMENTOVÉ LEPIDLO
	DŘEVĚNÉ PRVKY w < 20%, MIN. C24
	TEPELNÁ IZOLACE EPS, PIR, MINERÁLNÍ PLSTĚ
	BETON VYZTUŽENÝ
	TEPELNÁ IZOLACE EXTRUDOVANÝ POLYSTYREN
	HYDROIZOLACE, PAROTĚSNÁ FOLIE, DOPLŇKOVÁ STŘEŠNÍ HYDROIZOLAČNÍ VRSTVA
	NOPOVÁ FOLIE, VÝŠKA NOPŮ 8 mm
	ŠTERKOVÉ KAMENIVO FRAKCE 16/32, PRANÉ ŘÍČNÍ KAMENIVO FRAKCE 16/32
	STROJNĚ HUTNĚNÝ RECYKLÁT, 0 - 63
	NASYPANÁ ZEMINA, ZEMINA NASYPANÁ STROJNĚ HUTNĚNÁ ZEMINA PŮVODNÍ

ŘEZ B-B'

M 1:50

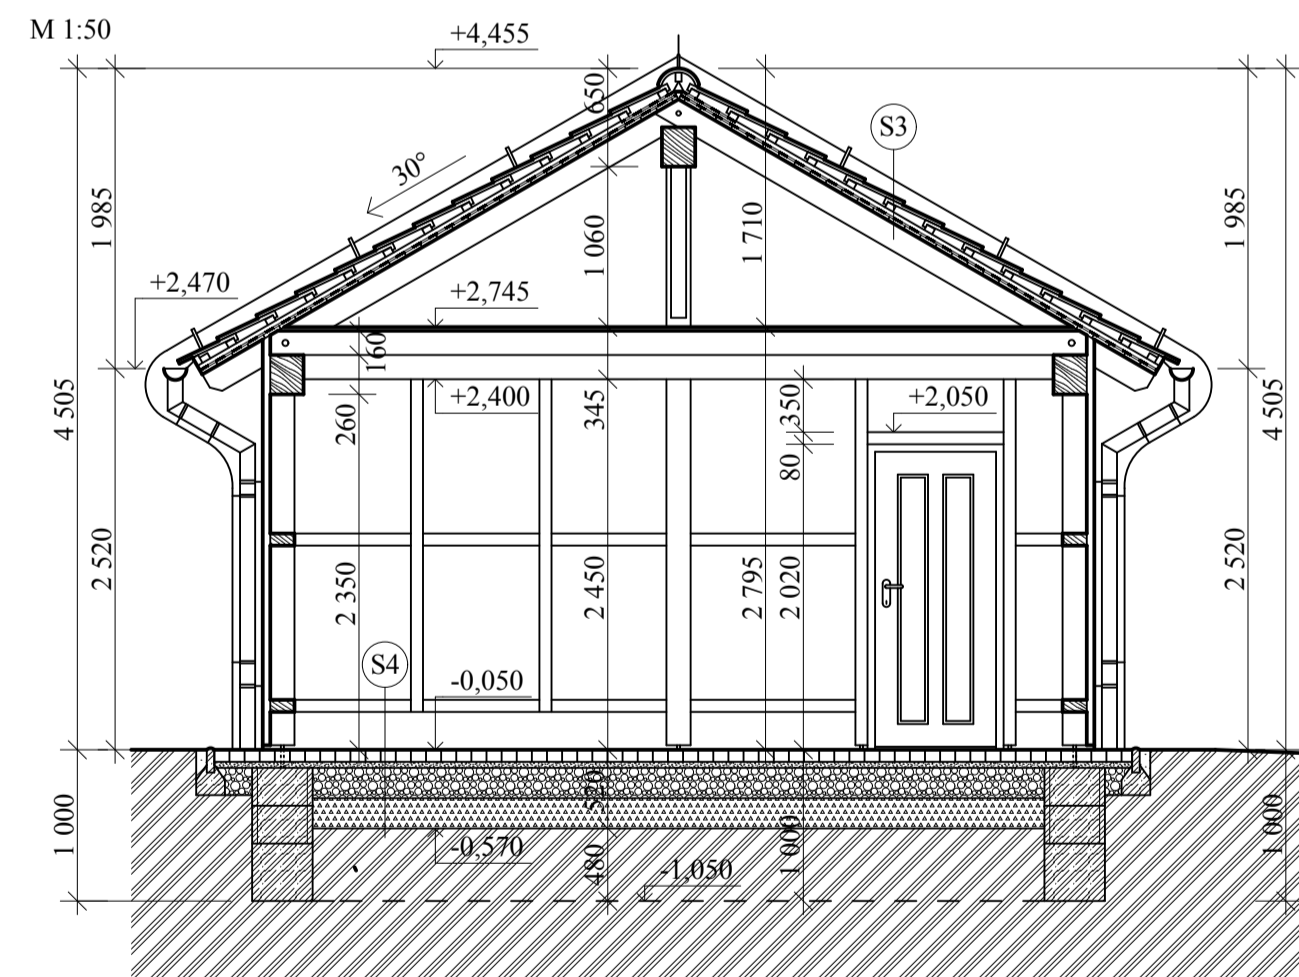

SKLADBA S1 - PODLAHA NA ZEMINĚ V OBYTNÉ ČÁSTI

POŘ. NÁZEV	TL [mm]
1 NAŠAPNÁ VRSTVA KERAMICKÁ DLAŽBA	12
2 CEMENTOVÝ LEPÍČÍ TMEL	3
3 VYROVNÁVACÍ SAMONIVELAČNÍ CEMENTOVÁ STĚRKA	5
4 VYZTUŽENÁ BETONOVÁ MAZANINA + PRVKY PODLAHOVÉHO VYTÁPĚNÍ	60
5 SEPARAČNÍ PE FOLIE	
6 TEPELNÁ IZOLACE Z PODLAHOVÉHO EPS	120
7 SEPARAČNÍ GEOTEXTILIE	0,5
8 HYDROIZOLAČNÍ FOLIE S PROTIRADONOVOU OCHRANOU	4
9 NOSNÁ ŽELEZOBETONOVÁ ZÁKLADOVÁ DESKA	150
10 ROSTLÁ ZEMINA, PŘÍPADNÝ HUTNĚNÝ PODSYP	

Vypracoval:	Odp. projektant	Odp. zástupce	
Ing. Černý P., Ing. Myška J.	STAVITELSTVÍ JOKES spol. s r. o.	Ing. Josef Jokeš	
Investor:	Adám Čhr, 569 51 Moravice 163, Andrea Pokorná, 561 18 Němčice 101		Č. arch: 050 - 18
Akce:	Novostavba RD, Nová Sídla p. p. č. 206/2		Datum: X. 2018
Priloha:	ŘEZ A-A'		Měřítko: 1:50
			Č. výkresu:
			D.1.1b.3