


VÝKRES KROVU

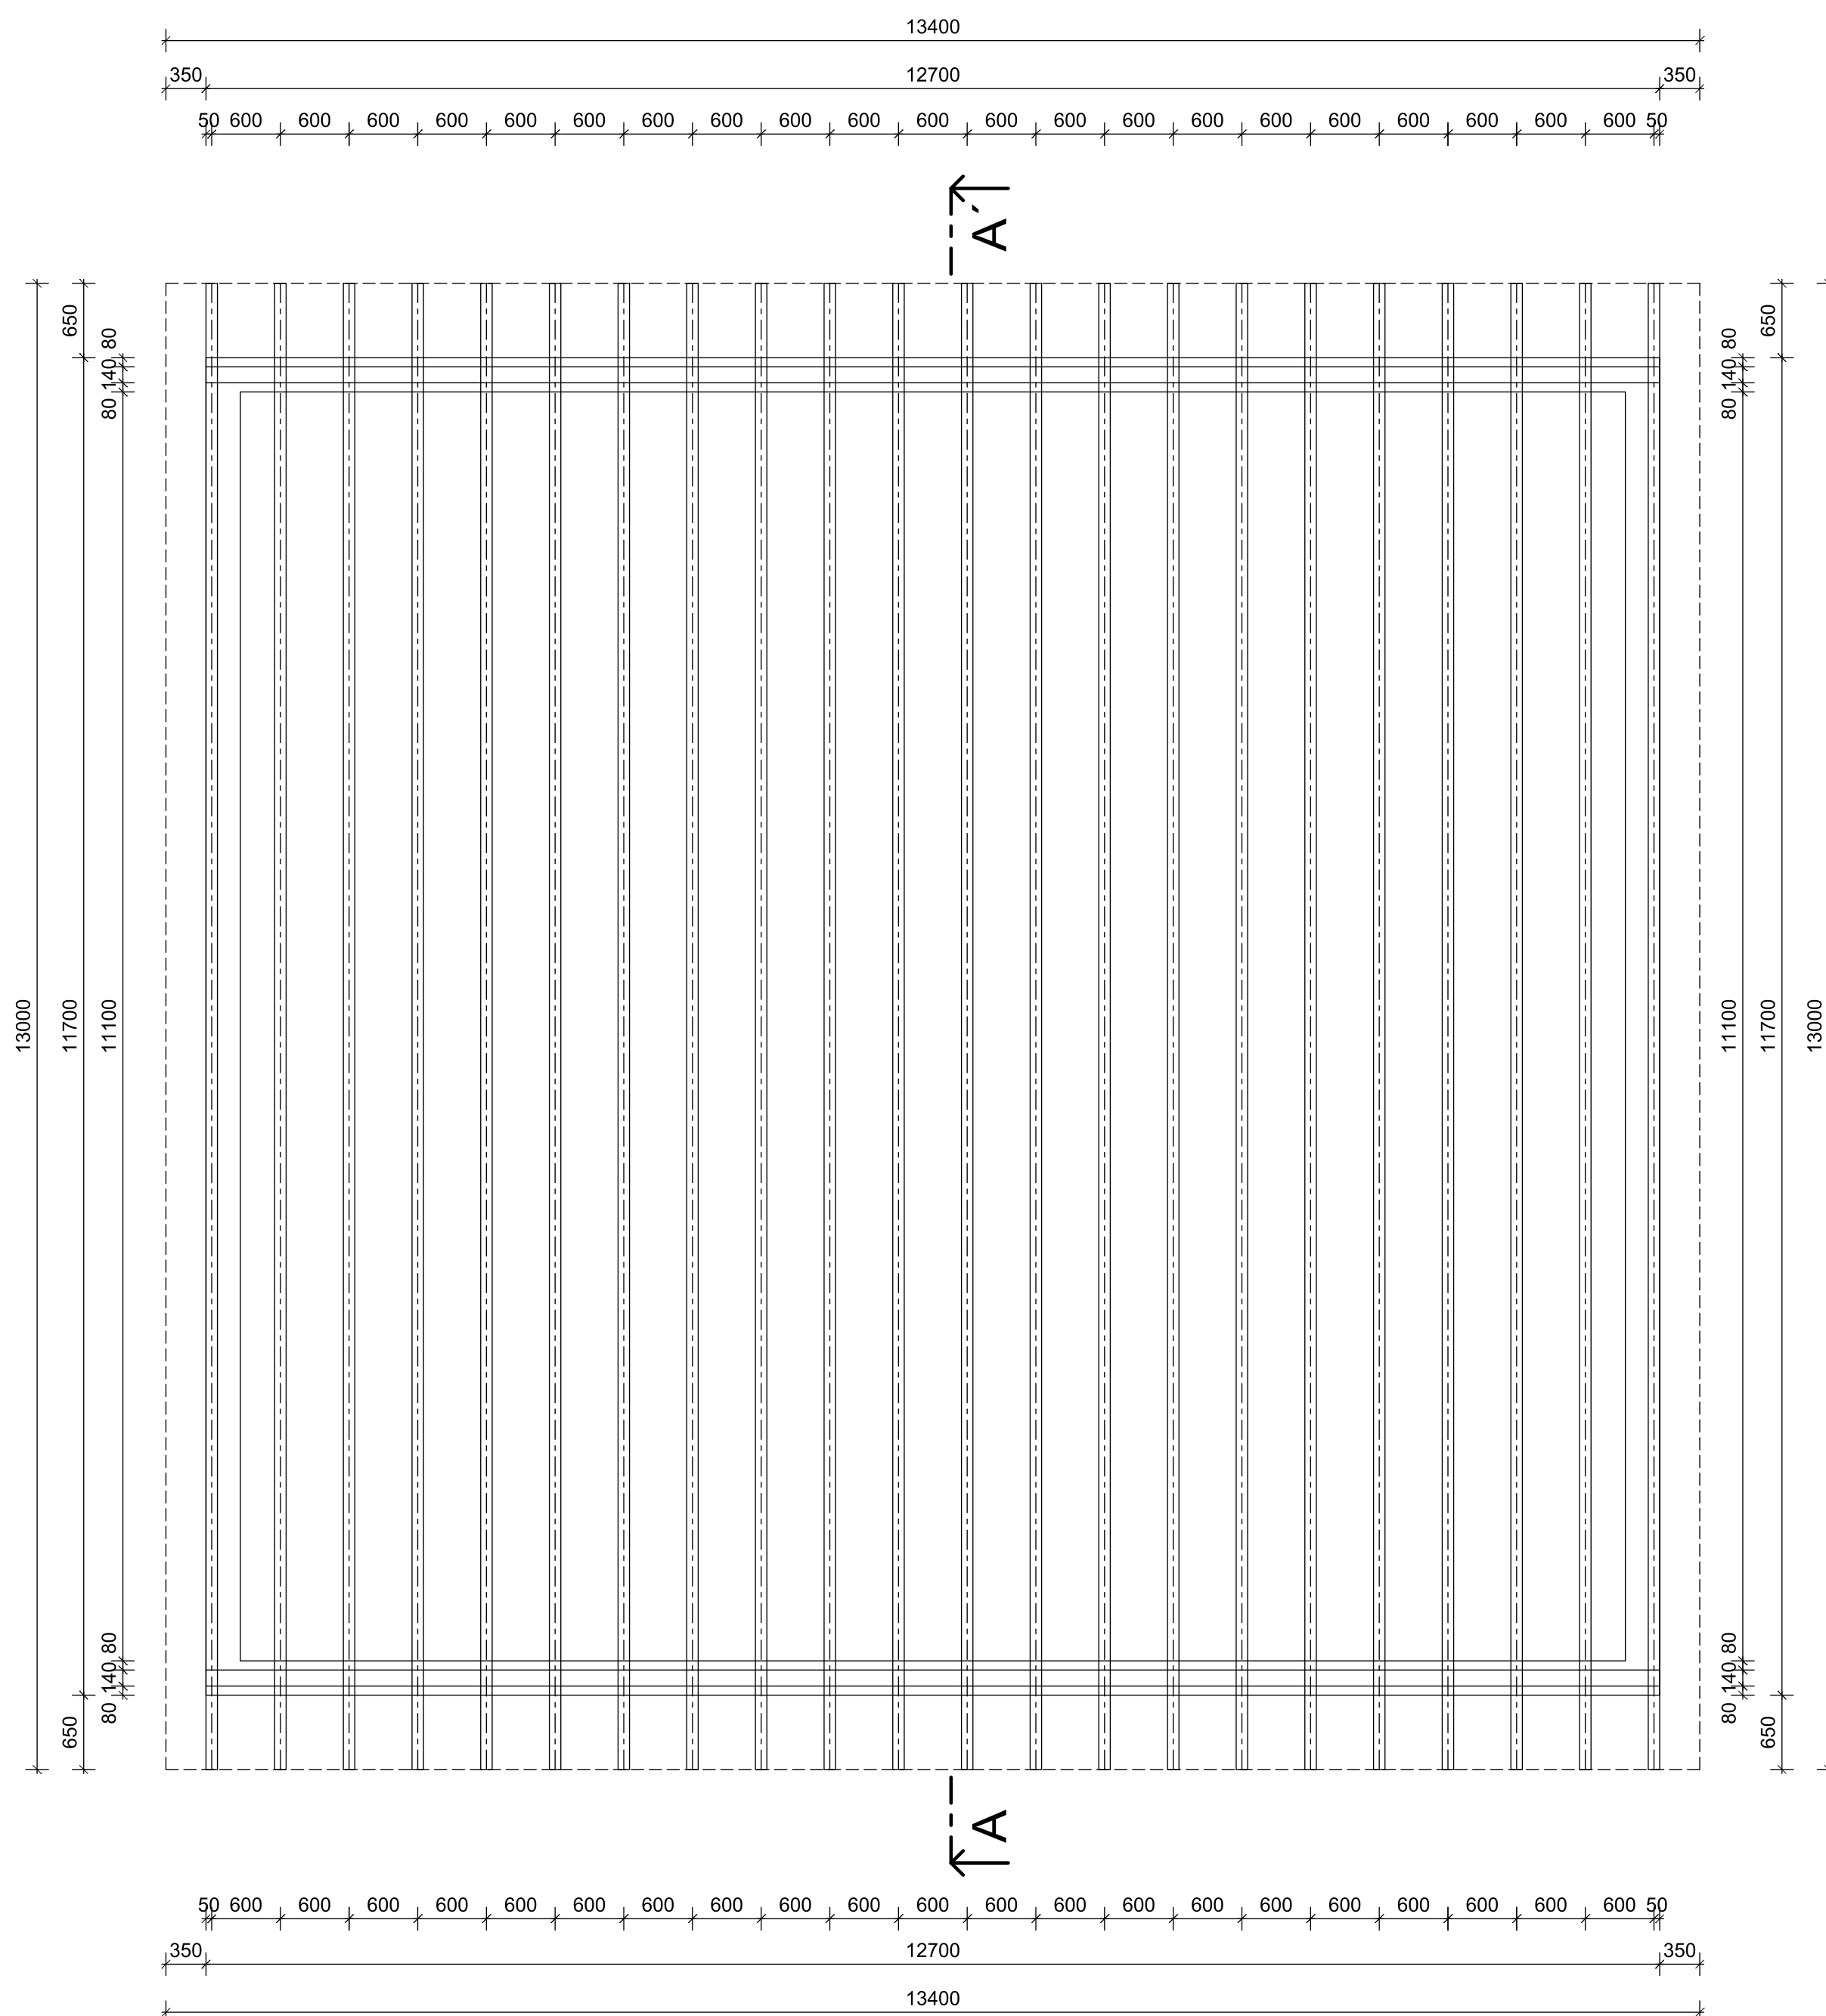


LEGENDA MATERIÁLŮ

OZN.	PRVEK	DÉLKA (BM)	POČET
T1	I-OSB NOSNÍK, PÁSNICE 60/100 VÝŠKA NOSNÍKU 240	13,20	22

OZN.	PRVEK	1KS/BM	KS/BM CELKEM	M ³
P1	POZEDNICE 120/140 5,0+5,0+3,2	13,20	2 / 26,40	0,444
CELKEM				0,444

STŘEŠNÍ LATĚ 60/40 + KONTRALATĚ	648 + 238 BM
STŘEŠNÍ KRYTINA - PLECHOVÁ	216 M ²

- POZNÁMKA:
- POZEDNICE BUDOU KOTVENY K ŽELEZOBETONOVÉMU VĚNCI POMOCÍ OCELOVÝCH ŠROUBOVIC
 - I-OSB NOSNÍKY BUDOU KOTVENY K POZEDNICI POMOCÍ OCELOVÝCH UHELNIKŮ
 - VEŠKERÉ POUŽITÉ ŘEZIVO BUDE CHRÁNĚNO NÁSTRÍKEM PROTI DŘEVOKAZNĚMU HMYZU, PLÍSNÍM A HOUBÁM
 - DÉLKY DŘEVĚNÝCH ŠÍKMÝCH PRVKŮ UPRAVENY O DOMĚREK 100 MM

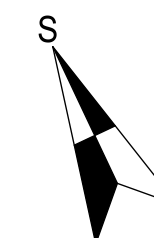

± 0,000 - úroveň podlahy 1.NP

Vypracoval: Ing. Komenda Roman, Blížkovice č.223	
Kontroloval: Ing. Komenda Roman, Blížkovice č.223	
Zodp. proj.: Ing. Chlupáč Antonín, Nový Šaldorf 222	
Investor: MUDr. Podlaha Jan, Havlíčkova 145 Nové Jirny Veselá Nováková Šárka, Jarníkova 1881/2 Chodov Praha 4	
Místo stavby: p.č. 512/3 , k.ú. Čtyřkoly	
Akce: Novostavba rodinného domu v.č. přípojek na sítě technické infrastruktury a oplocení na p.č. 512/3, k.ú. Čtyřkoly	Formát: 6 x A4
	Zak.č.: 25/2020
	Datum: 6/2020
Výkres: Objekt č.1 - Rodinný dům Výkres krovu	Měřítko: 1 : 50
Stupeň: Projekt pro změnu stavby před dokončením	Výkres č. 1.5. Paré č.