



# POHLEDY


## JÍŽNÍ POHLED

 

## PŮDORYS

 

### LEGENDA MATERIÁLŮ

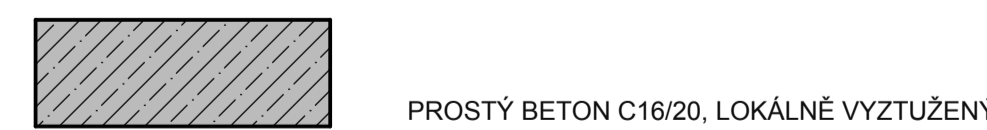

### POZNÁMKY

- X1 - KARI síť oka 100/100 Ø 8mm
- X2 - Vtok dešťové vody opatřen lapačem nečistot
- X3 - Elektroměrový pilř
- X4 - Nájízový slábník 100/250/1000 (š/v/t) s boční beton. opěrou z C8/10 (popř. C12/15), do lože z betonu téže třídy.
- X5 - Odvodnění přístupového chodníku a sjezdu pomocí odvodňovacích žlabů (např. Acco-dreni). Voda bude odváděna do retenční nádrže a plepadem do vsakovací jámky.
- X6 - Domovní zvoněk s kamerou a mikrofonem (nutné pamatovat na umístění chráněný do bet., základů, z důvodu et. rozvodů)
- X7 - Požární schránka, rozměr a typ upřesnit investor. Díle typu nutno provést otvor v ŽB konstrukci plotu
- X8 - Ocel B500B, Ø 12mm, rozteč 50mm

- Provedení vstupní brány u chodníku a teleskopické vjezdové brány (zavěšení, otevírání, zamykání, posun případě dálkové ovládání), dále profily a plechy plotu se upřesní po konzultaci mezi dodavatelem, investorem a zodpovědným projektantem.

- Beton: C16/20  
Pro prostředí: XC4, XD3, XF1  
Krytí: 35mm  
- Ocel B500B

**- VŠECHNY VÝROBKÝ A MONTÁŽNÍ PRÁCE BUDOU PROVÁDĚNY V SOULADU S TECHNOLOGICKÝMI A TECHNICKÝMI LISTY VÝROBCE**

**- VŠEKÉ STAVEBNÍ PRÁCE, KTERÉ NEJSOU V PROJEKTU SPECIFIKOVÁNY JINAK, BUDOU PROVÁDĚNY V SOULADU S ČSN**

### LEGENDA POVRCHOVÝCH ÚPRAV

- M1 - Ocelové konstrukce, nátr v barvě antracitu
- M2 - Pohledový beton

0,000 = 274,550 m.n.m (Bpv)

Zodpovědný projektant: Ing.arch. Jiří Hloušek	Vedoucí projektant: Ing.arch. Josef Pospíšil	Kreslí: Ing.arch. Josef Pospíšil	<b>KUBIKO STUDIO</b> architektonická kancelář prof.pospisil@kubiko.cz www.kubiko.cz tel. +420 724 231 338
investor: Sárka Voglová	datum: 05/2014	E. zakázka: 2917/6	
nový areál: <b>NOVOSTAVBA RD - ČERNOŠICE</b>	č. parcely: 183	183 pro provedení stavby	
kat. území: Černošice	stupeň PD: 1:20	1:20 při poskytnutí	
OPLOČENÍ POZEMKU PŘÍLEHAJÍCÍHO K MÍSTNÍ KOMUNIKACI			