



ŠDKL POD KAMNA

Š REKTIFIKACI !!!


POHLED

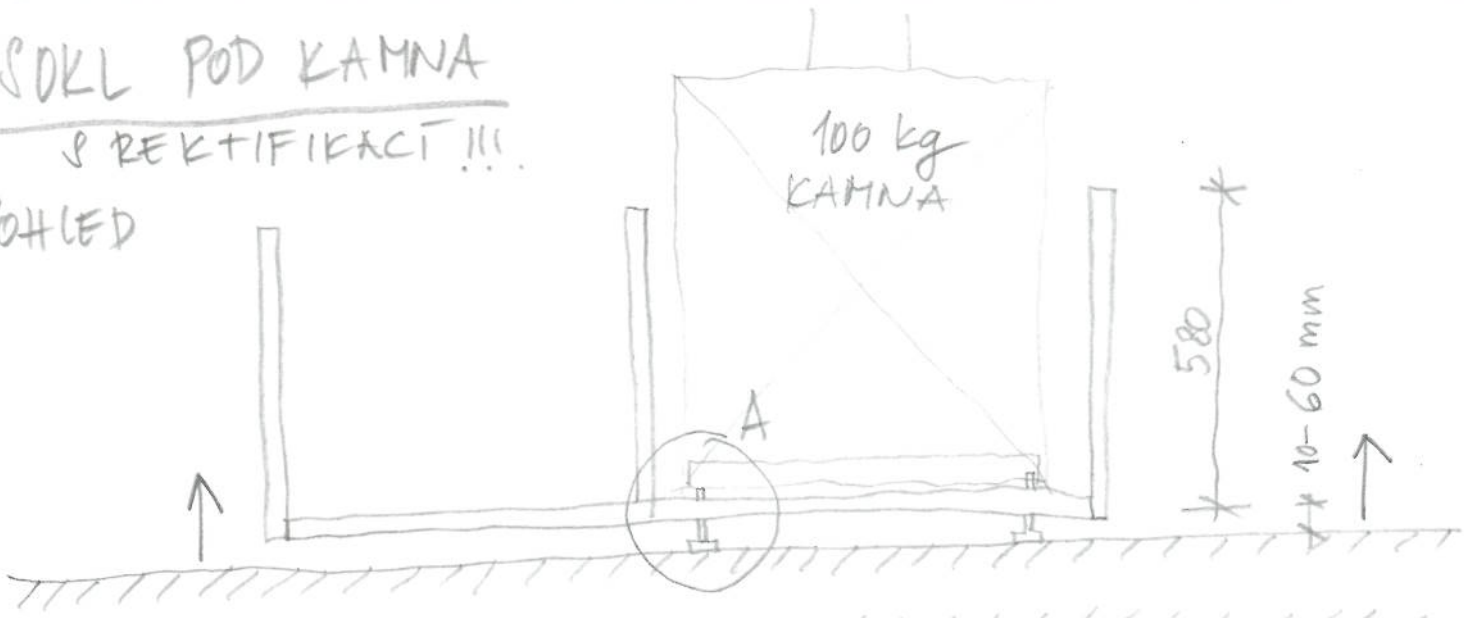

PŮDORYS

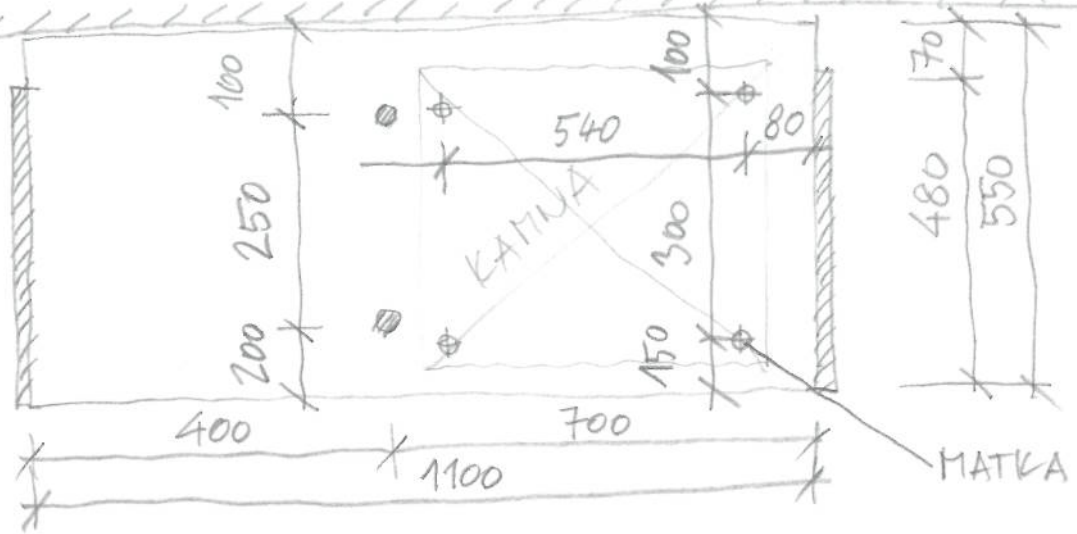

tl. 5-7mm
KOTLAŘSKÝ
NÁTER
GRAFITOVÝ

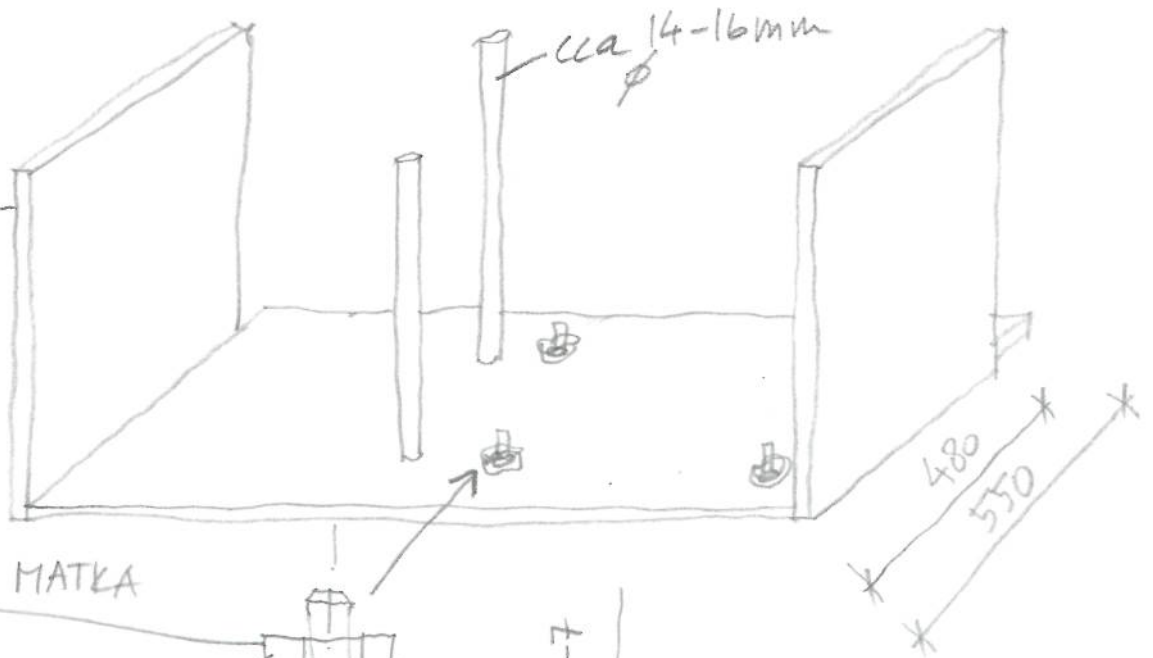

PŘIKLÁDENÁ MATKA

ŠROUB

REKTIFIKACE

DETAIL A

