


VÝKRES STROPU

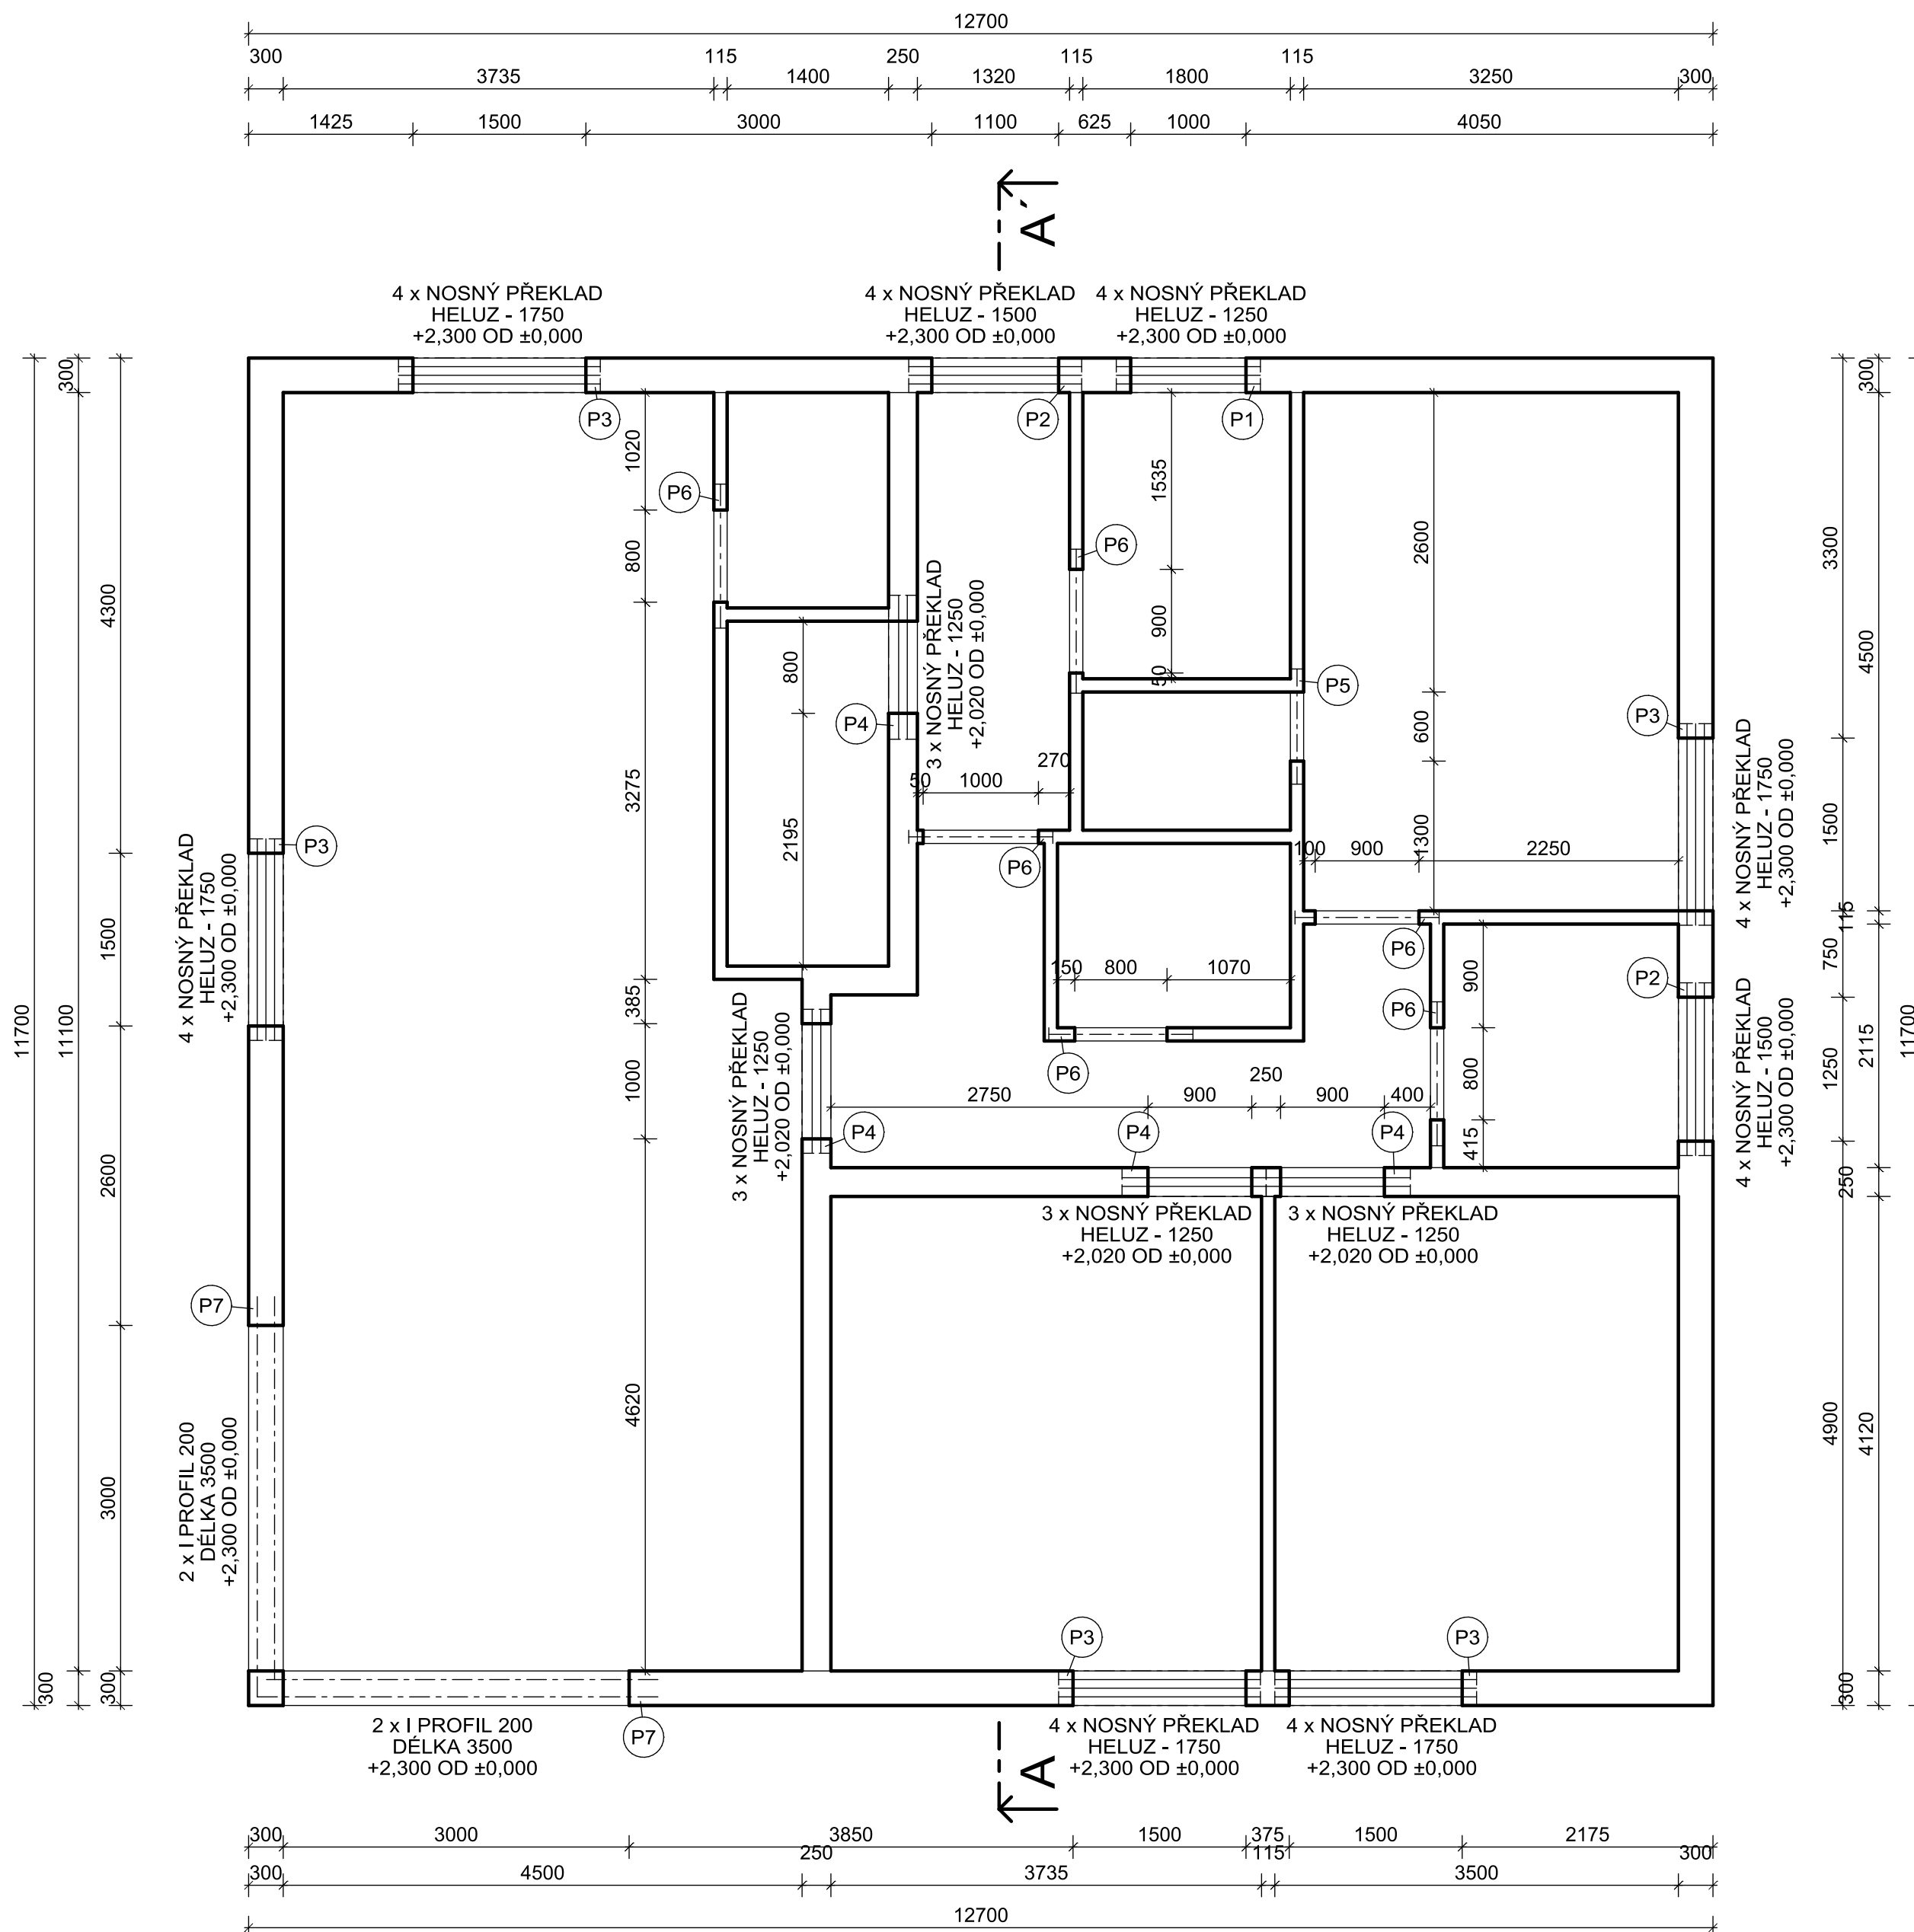

VÝPIS PŘEKLADŮ

OZN.	NÁZEV	ŠÍŘKA	VÝŠKA	DĚLKA	POČET
P1	PŘEKLAD HELUZ 23,8 - 1250	70	238	1250	4
P2	PŘEKLAD HELUZ 23,8 - 1500	70	238	1500	8
P3	PŘEKLAD HELUZ 23,8 - 1750	70	238	1750	20
P4	PŘEKLAD HELUZ 23,8 - 1250	70	238	1250	12
P5	PŘEKLAD HELUZ 145/71 - 1000	145	71	1000	1
P6	PŘEKLAD HELUZ 145/71 - 1250	145	71	1250	6
P7	2x PROFIL I200, VYLITÉ BETONEM			3500	2



± 0,000 - úroveň podlahy 1.NP

Vypracoval: Ing. Komenda Roman, Blížkovice č.223	
Kontroloval: Ing. Komenda Roman, Blížkovice č.223	
Zodp. proj.: Ing. Chlupáč Antonín, Nový Šaldorf 222	
Investor: MUDr. Podlaha Jan, Havlíčkova 145 Nové Jirny Veselá Nováková Šárka, Jarníkova 1881/2 Chodov Praha 4	
Místo stavby: p.č. 512/3 , k.ú. Čtyřkoly	
Akce: Novostavba rodinného domu v.č. přípojek na sítě technické infrastruktury a oplocení na p.č. 512/3, k.ú. Čtyřkoly	Formát: 6 x A4
	Zak.č.: 25/2020
	Datum: 6/2020
Výkres: Objekt č.1 - Rodinný dům Výkres stropu	Měřítko: 1 : 50
Stupeň: Projekt pro změnu stavby před dokončením	Výkres č. 1.4. Paré č.