
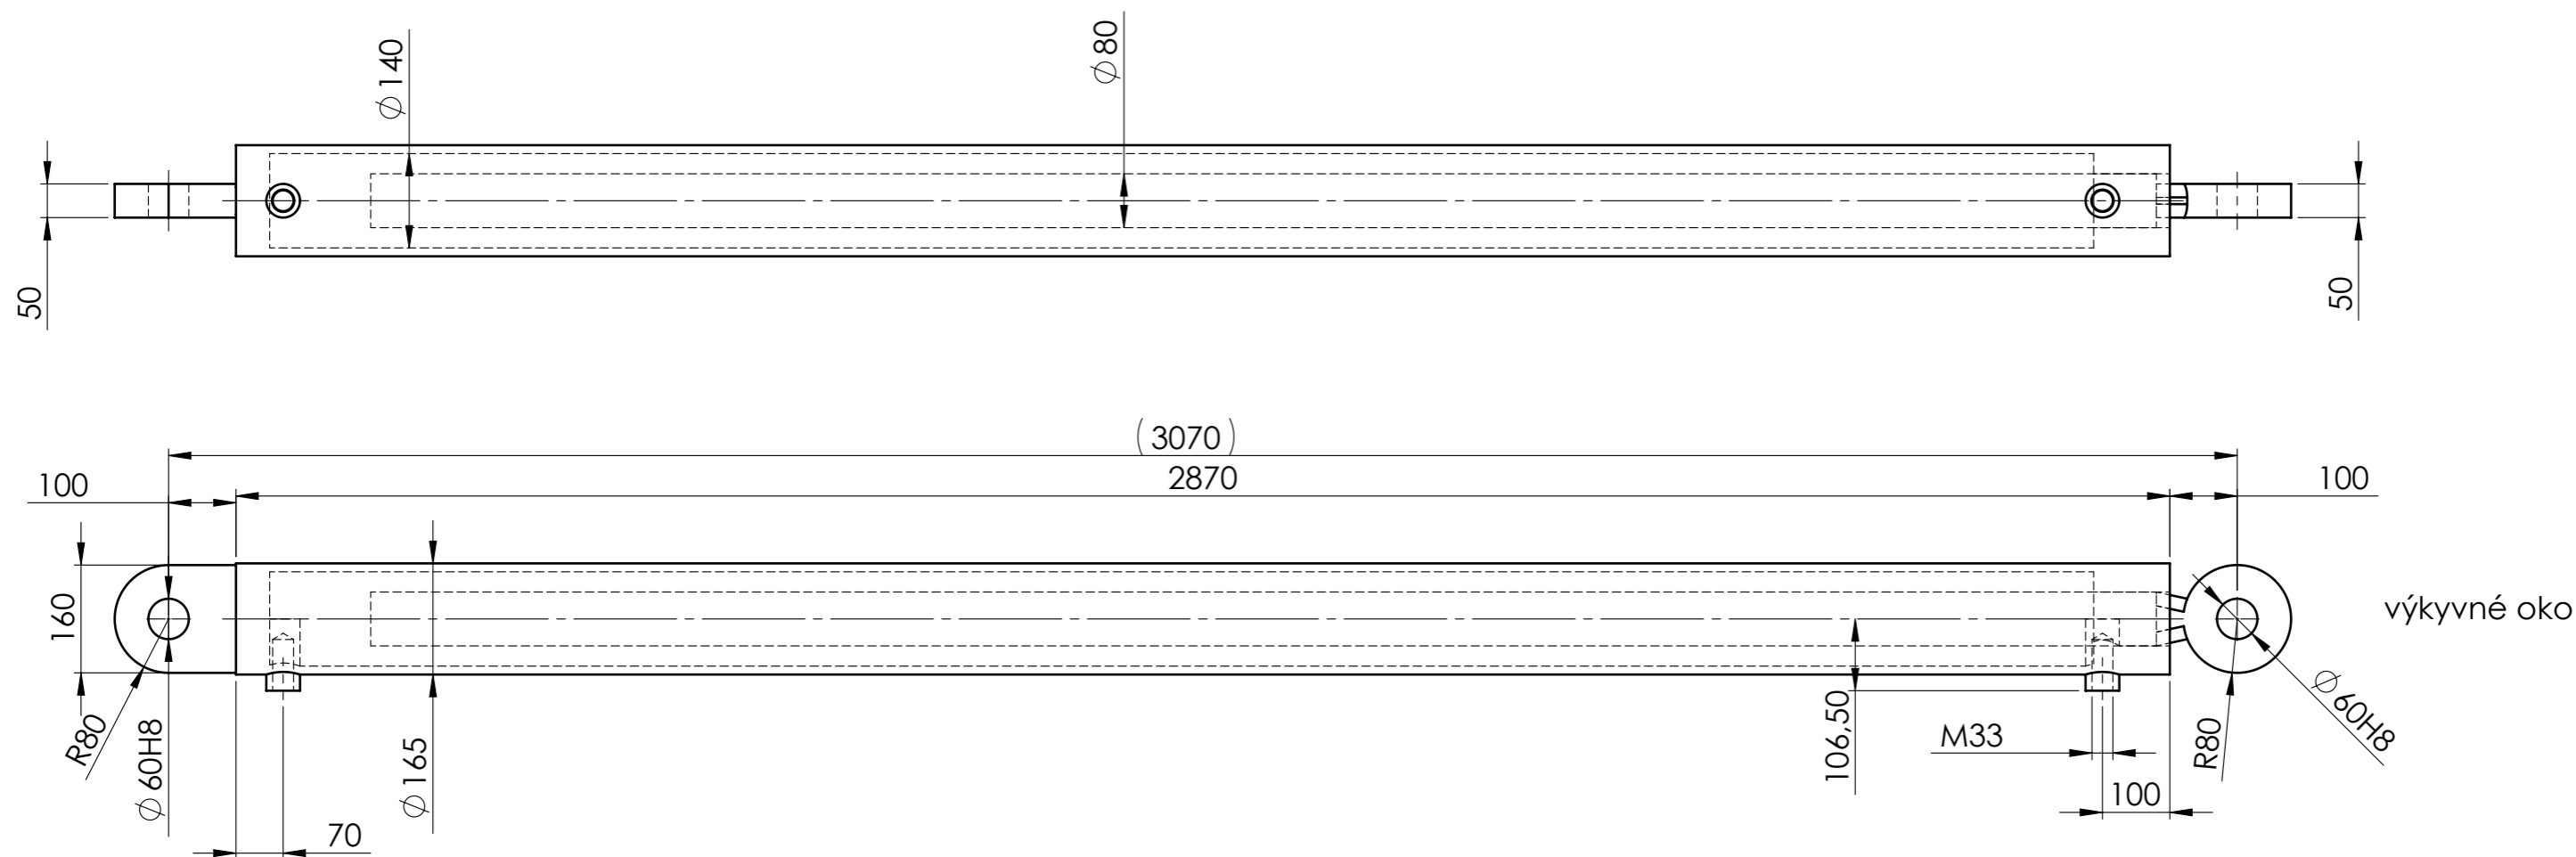


netolerovné rozměry dle ČSN ISO 2768mK

sváry:

1. třída provedení EXC3 dle ČSN EN 1090-2+A1
2. příprava svarových ploch ČSN EN ISO 9692-1
3. jakost svarových spojů dle ČSN EN ISO 5817-B

srazit hrany 0,5 x 45°

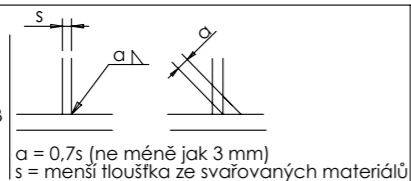

Píst 140/80/2600, počet kusů 4

		4		271.44 kg
Označení:	Rozměr:	Počet:	Materiál:	Hmotnost:
Projekt:	Řetízkový kolotoč	Copyright for this drawing remains to our property. It is not allowed, without our written consent, to copy this drawing, or make it available to a third party.		
Č. projektu:	2014-301			
Zákazník:	Miroslav Kadlčík			
Název:				
Píst mezi sloupy 140/80/2600				
Č. výkresu:			Vypracoval: Adam	
2014-301-220b			Datum: 27.02.2017	
			Měřítko: 1:10	LIST 1 Z 1 LISTŮ
				A3