



ZÁKLADNÍ PALETA 1300x3380 mm


Půdorys

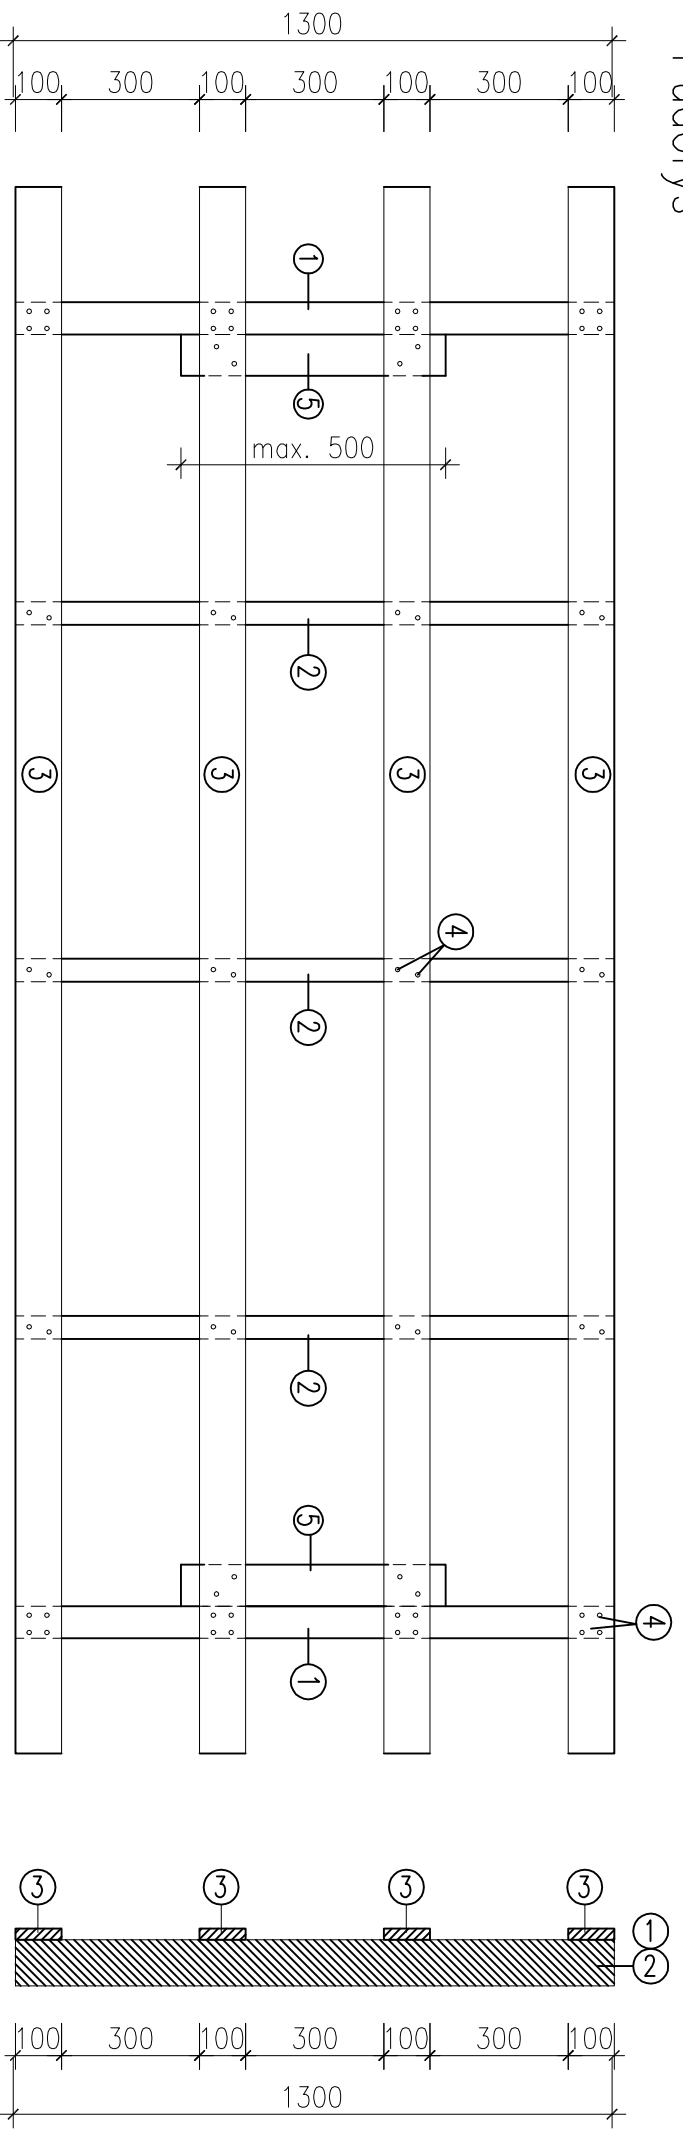

Podélný řez

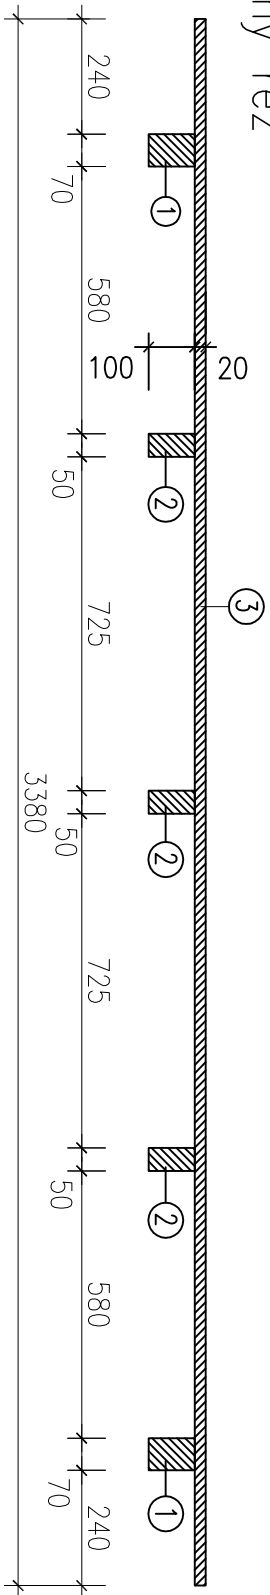

Příčný řez

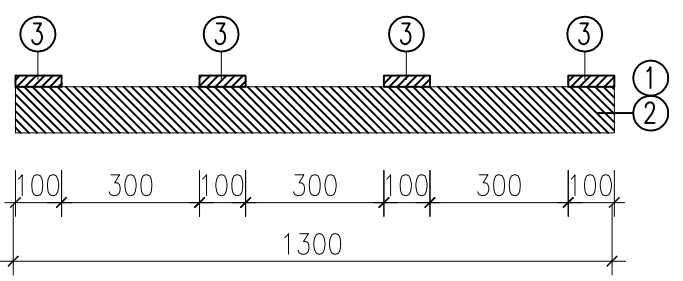

- 1 HRANOL KRAJINI 70x100x1300 2 ks
- 2 HRANOL VNITŘNI 50x100x1300 3 ks
- 3 PŘÍŘEZ LOŽNÉ PLOCHY 100x20x3380 4 ks
- 4 HŘEBÍK 70/3,1 64 ks
- 5 PŘÍŘEZ LOŽNÉ PLOCHY 100x20x500 2 ks