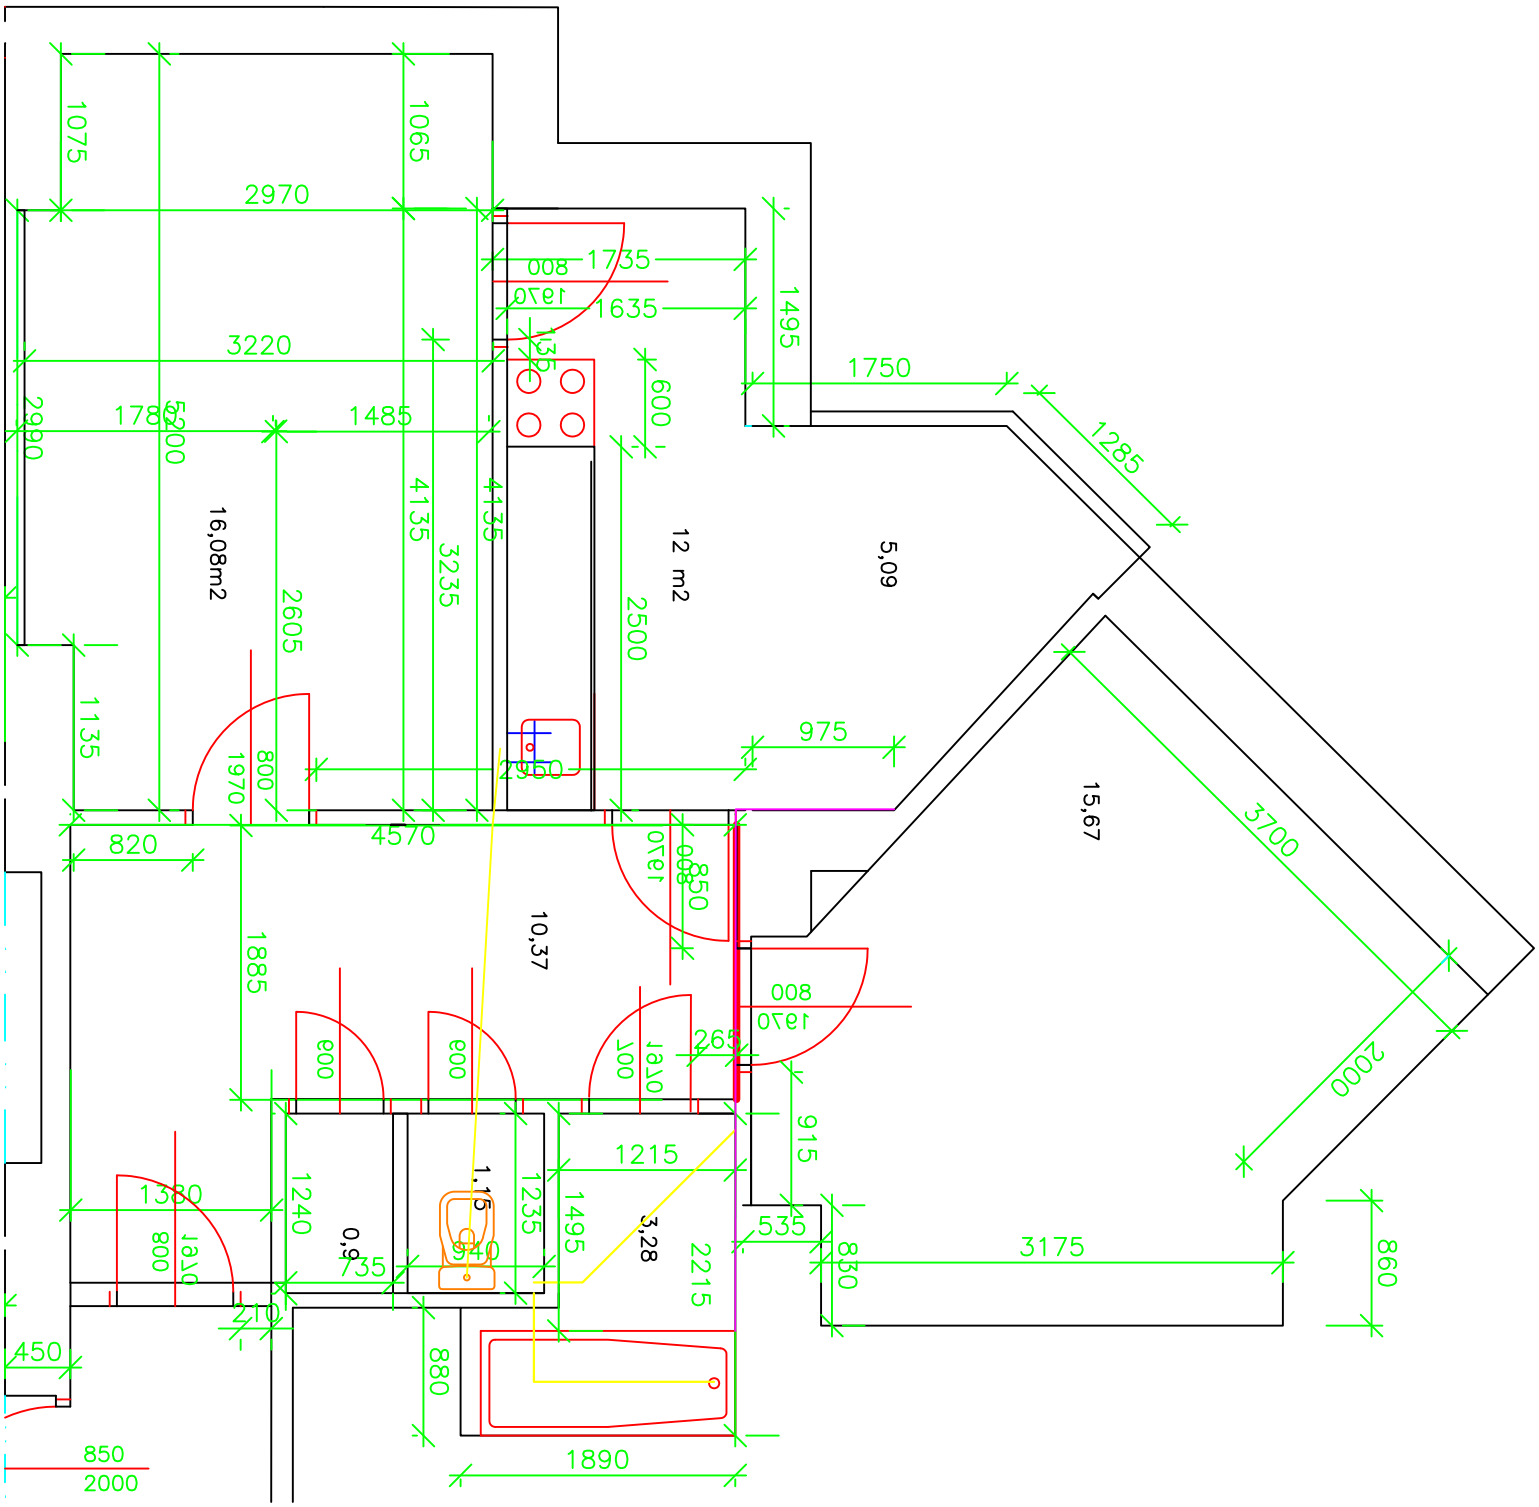
16,08m2
12 m2
5,09
15,67
10,37
0,9
1,15
3,28
1075
1065
2970
3220
1785
1485
2990
5200
4135
4135
3235
2605
2500
1135
1970
800
2950
4570
820
1885
1735
1635
1495
1750
1285
600
975
3700
2000
850
1970
800
265
915
1215
1380
1240
1235
1495
535
830
3175
860
735
540
2215
880
1890
450
850
2000